


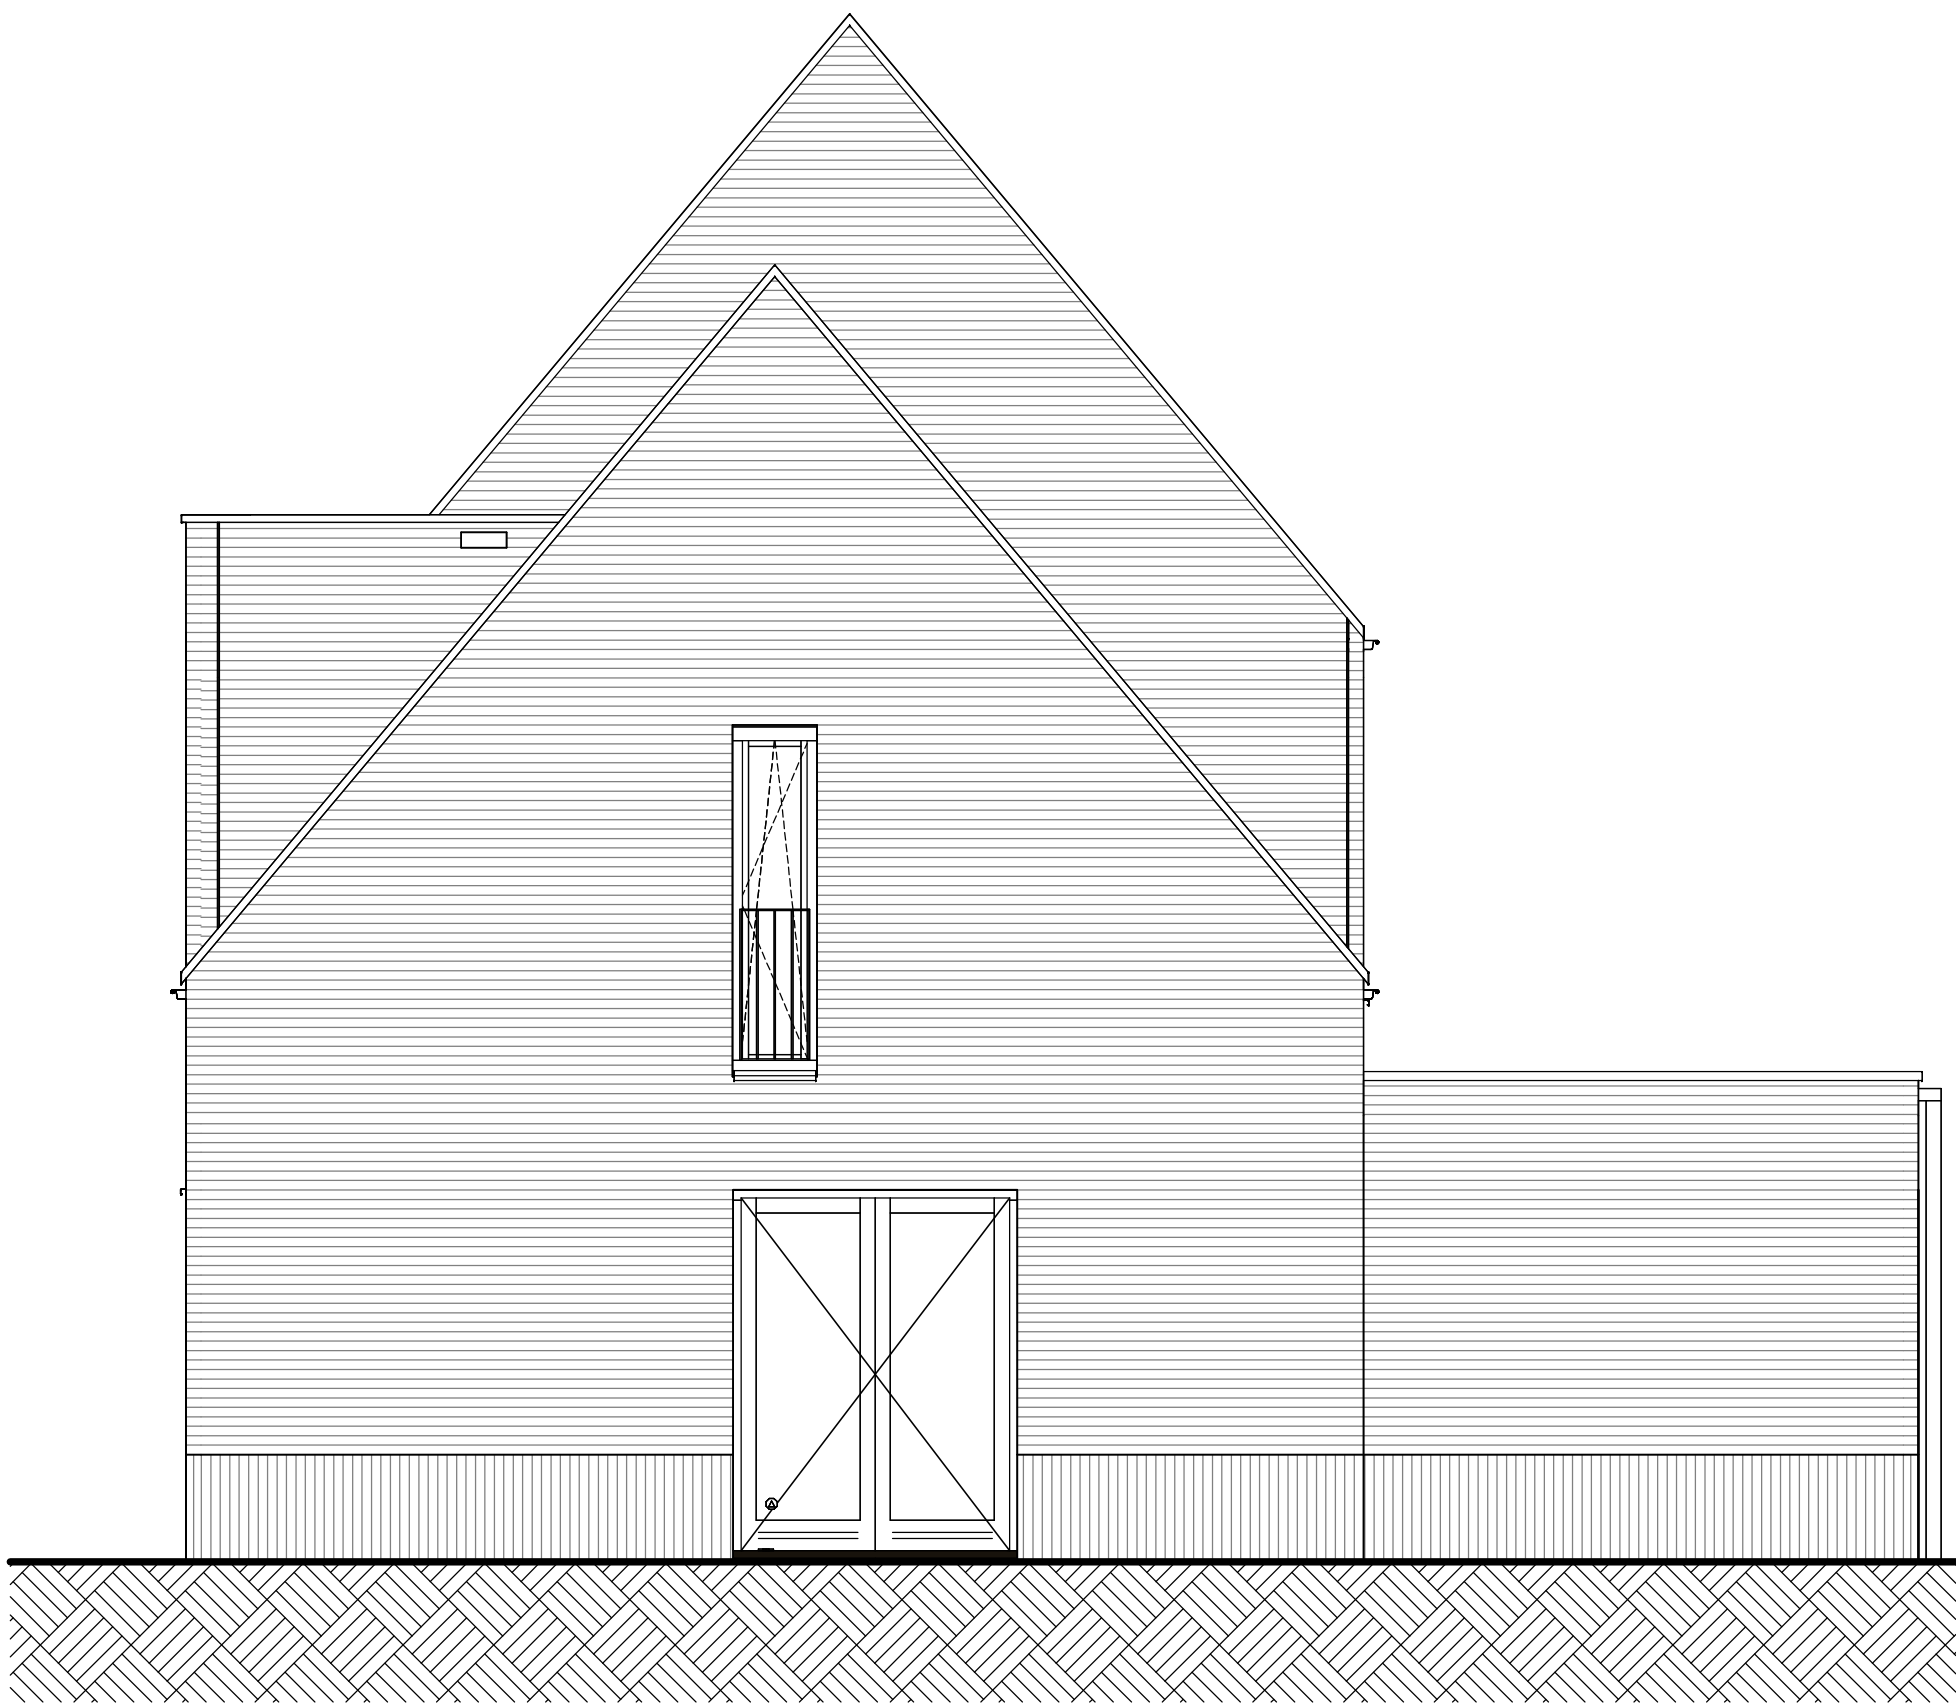

bouwnummer: 37, 41 en 43

voorgevel




bouwnummer: 37, 41 en 43

rechtter zijgevel




bouwnummer: 37, 41 en 43

achtergevel

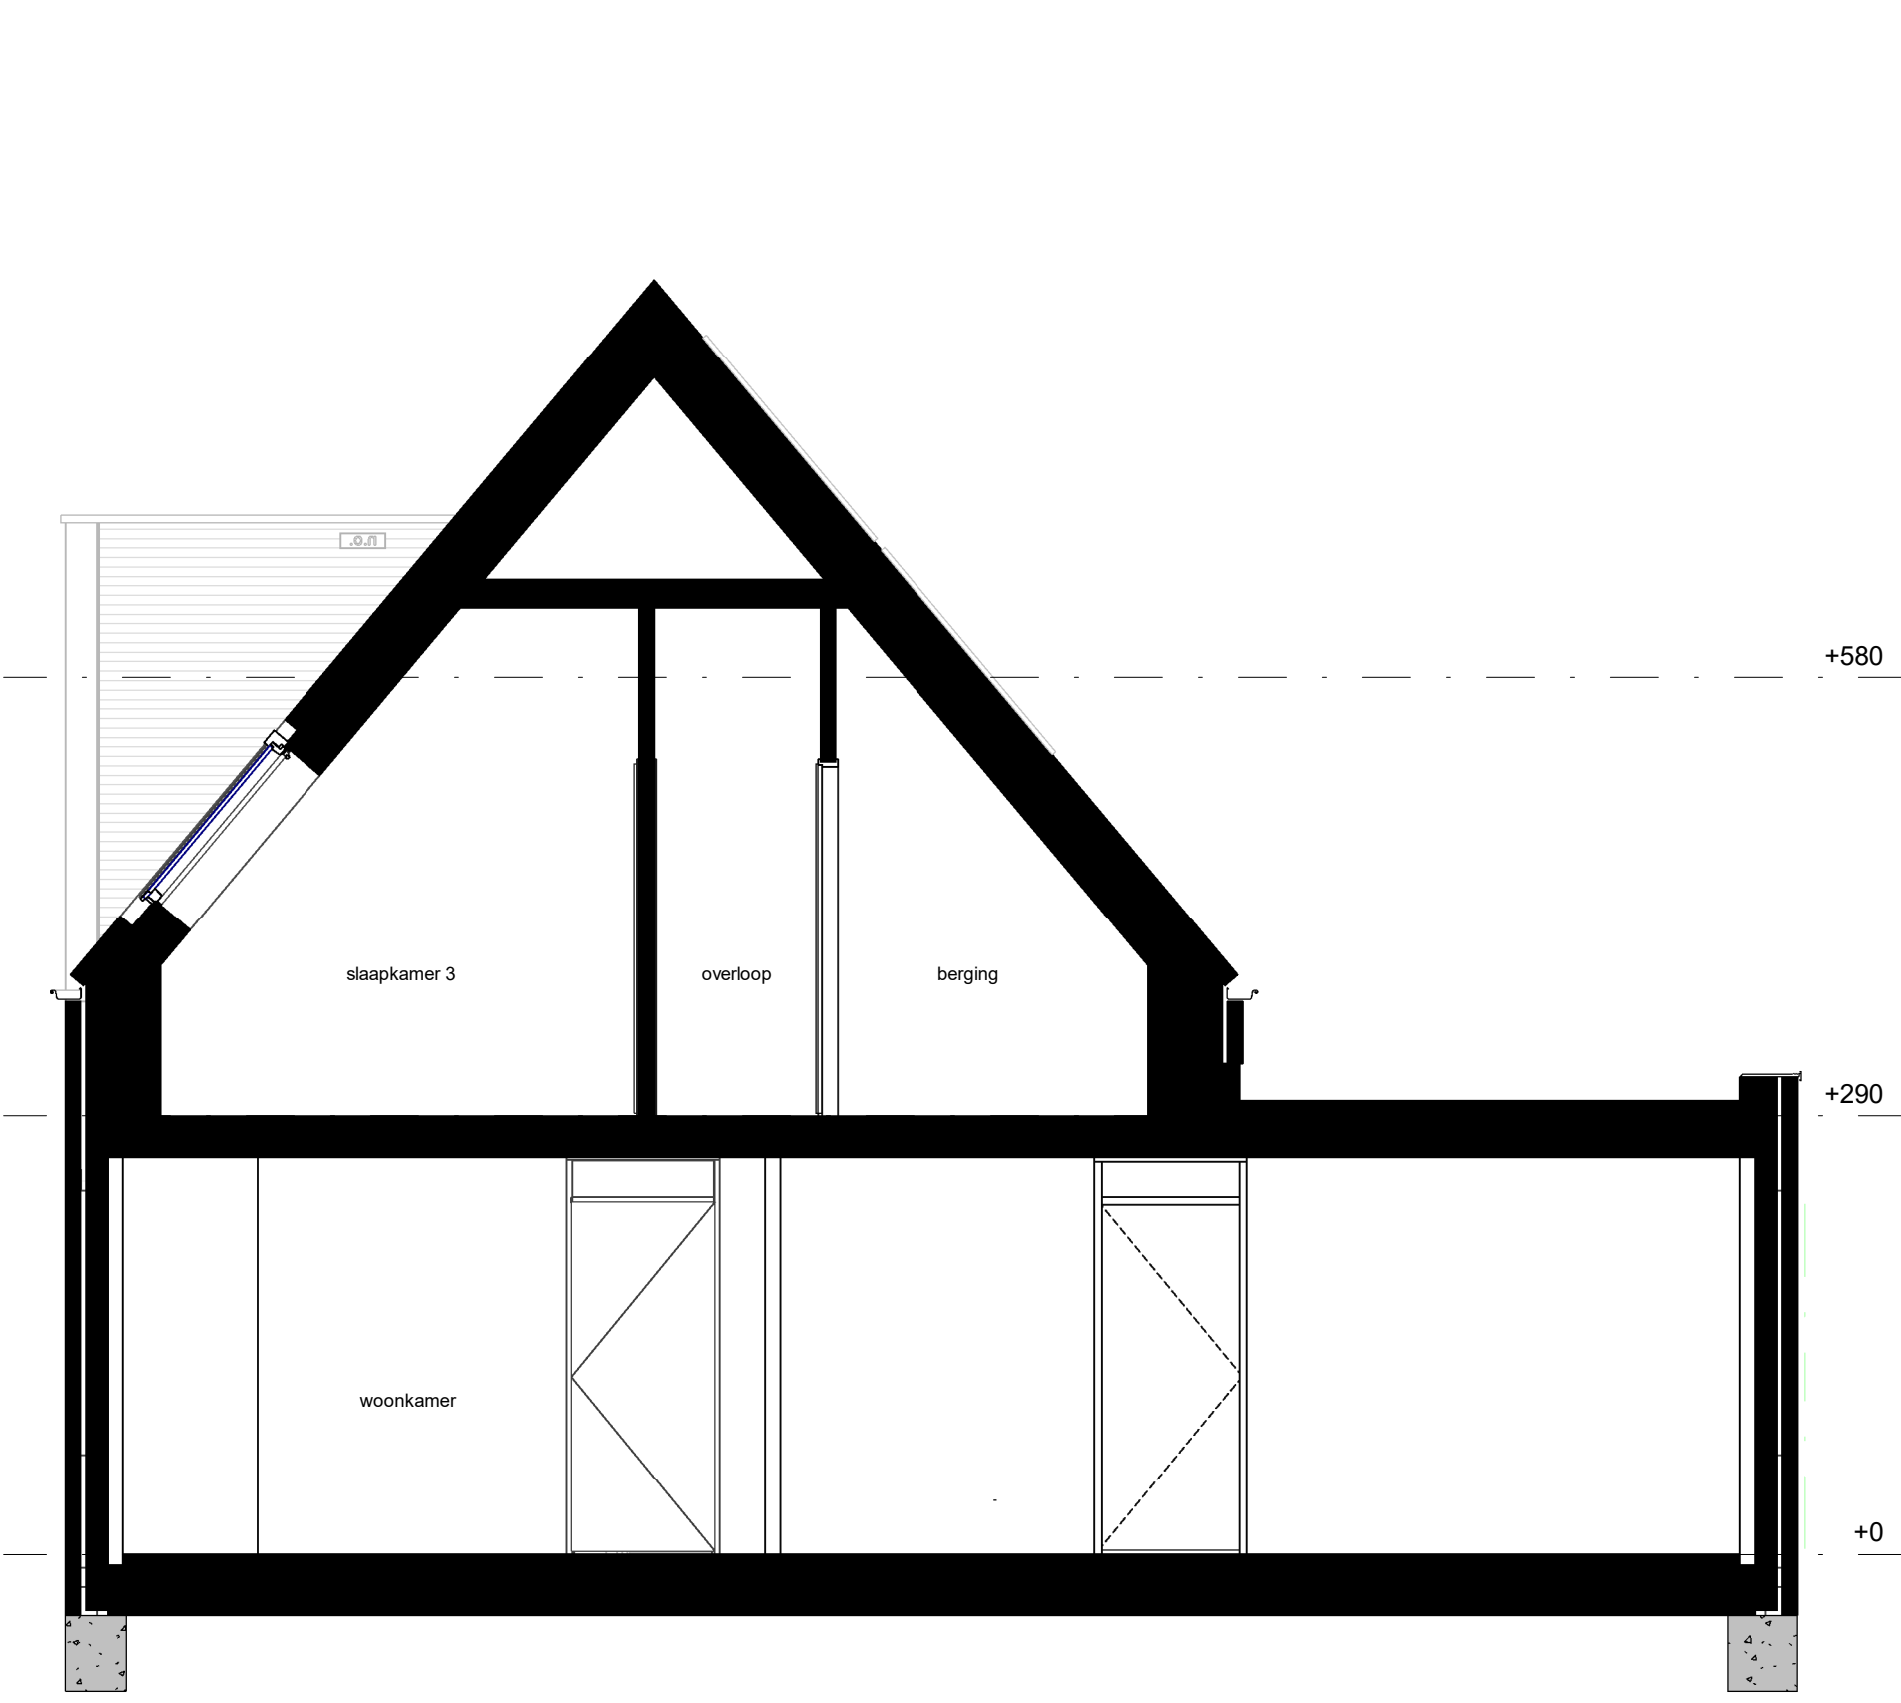


bouwnummer: 37, 41 en 43

doorsnede

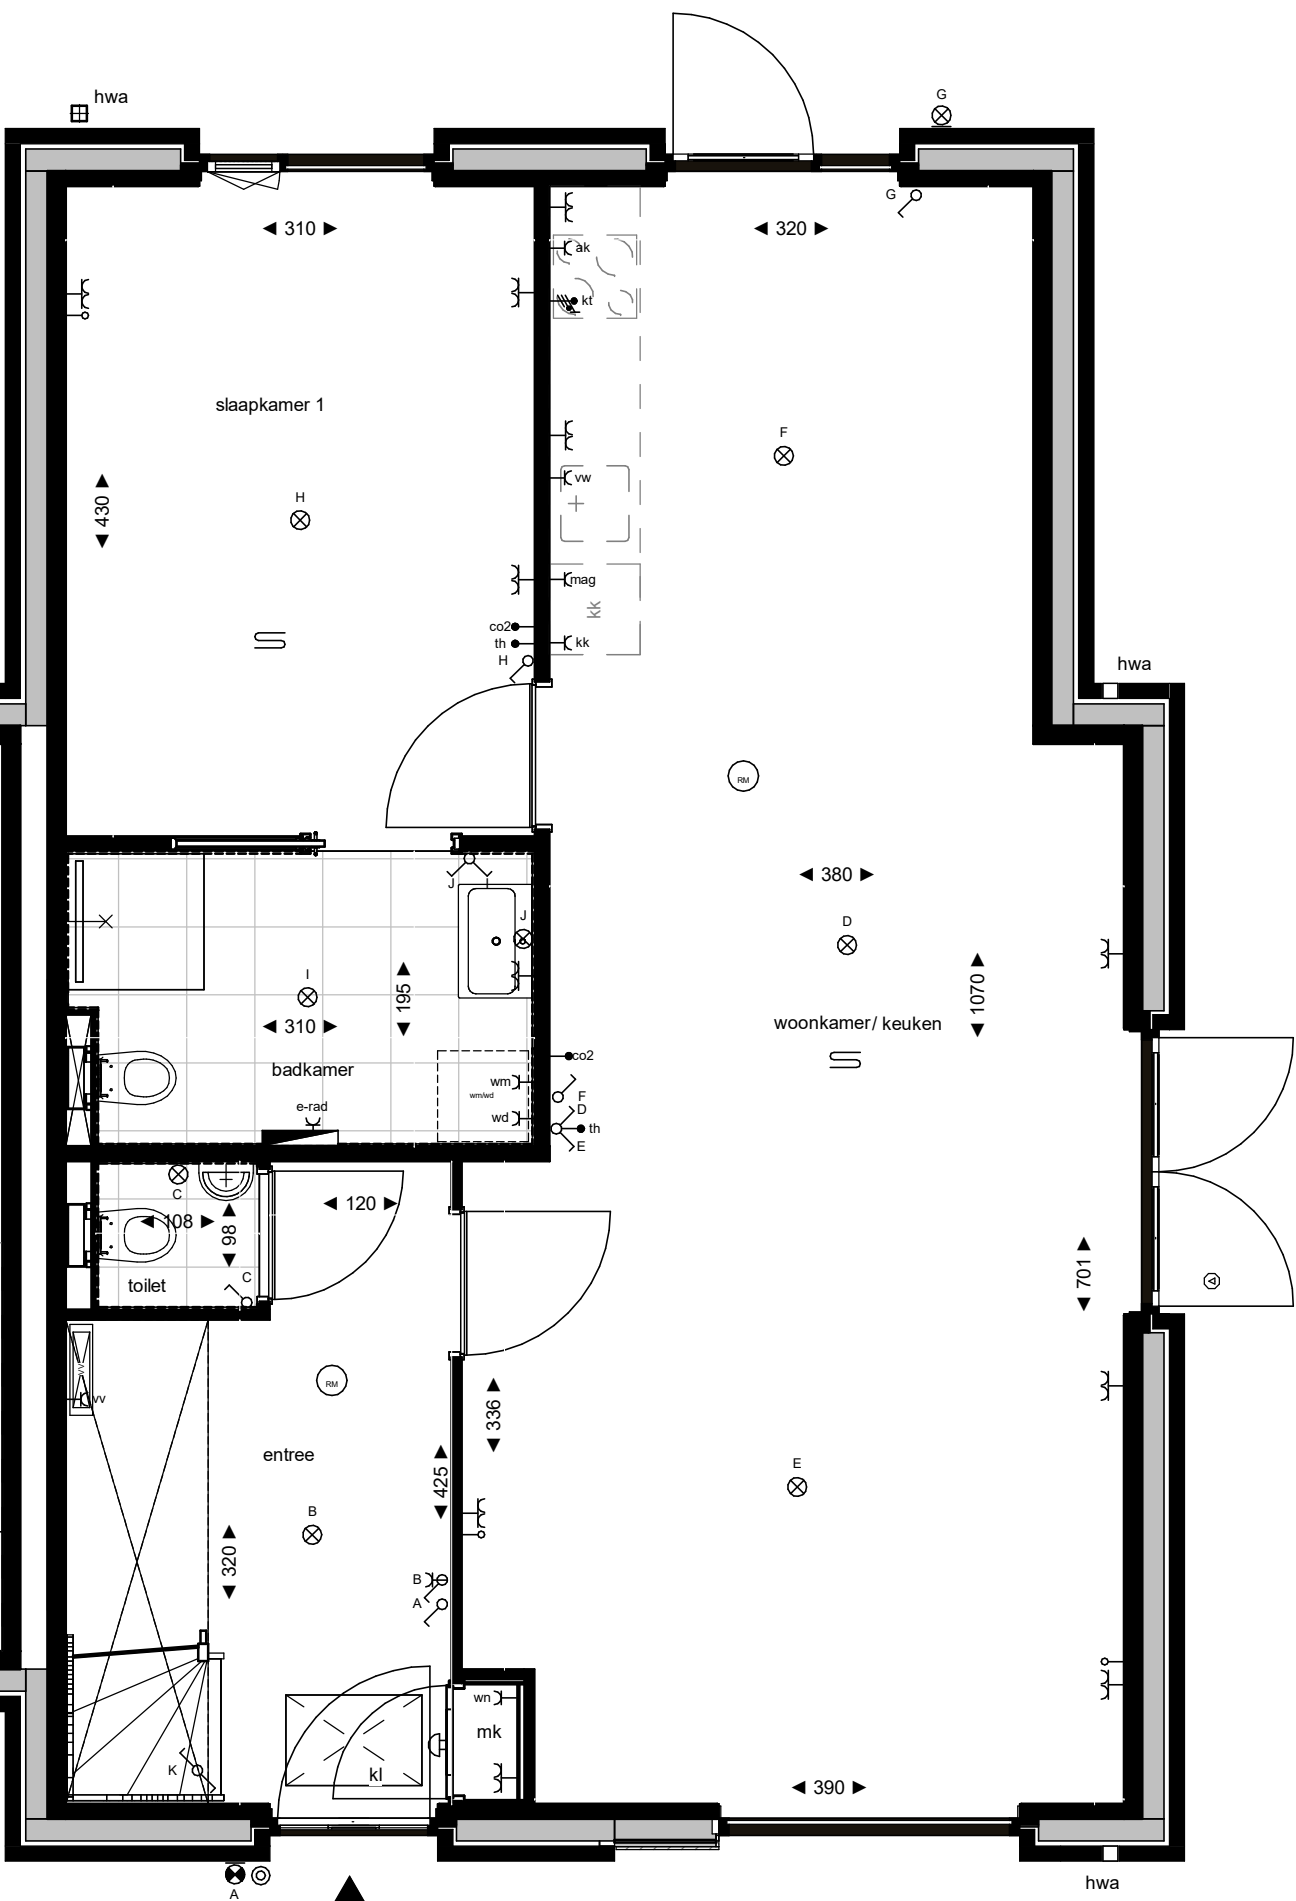

bouwnummer: 37, 41 en 43

begane grond

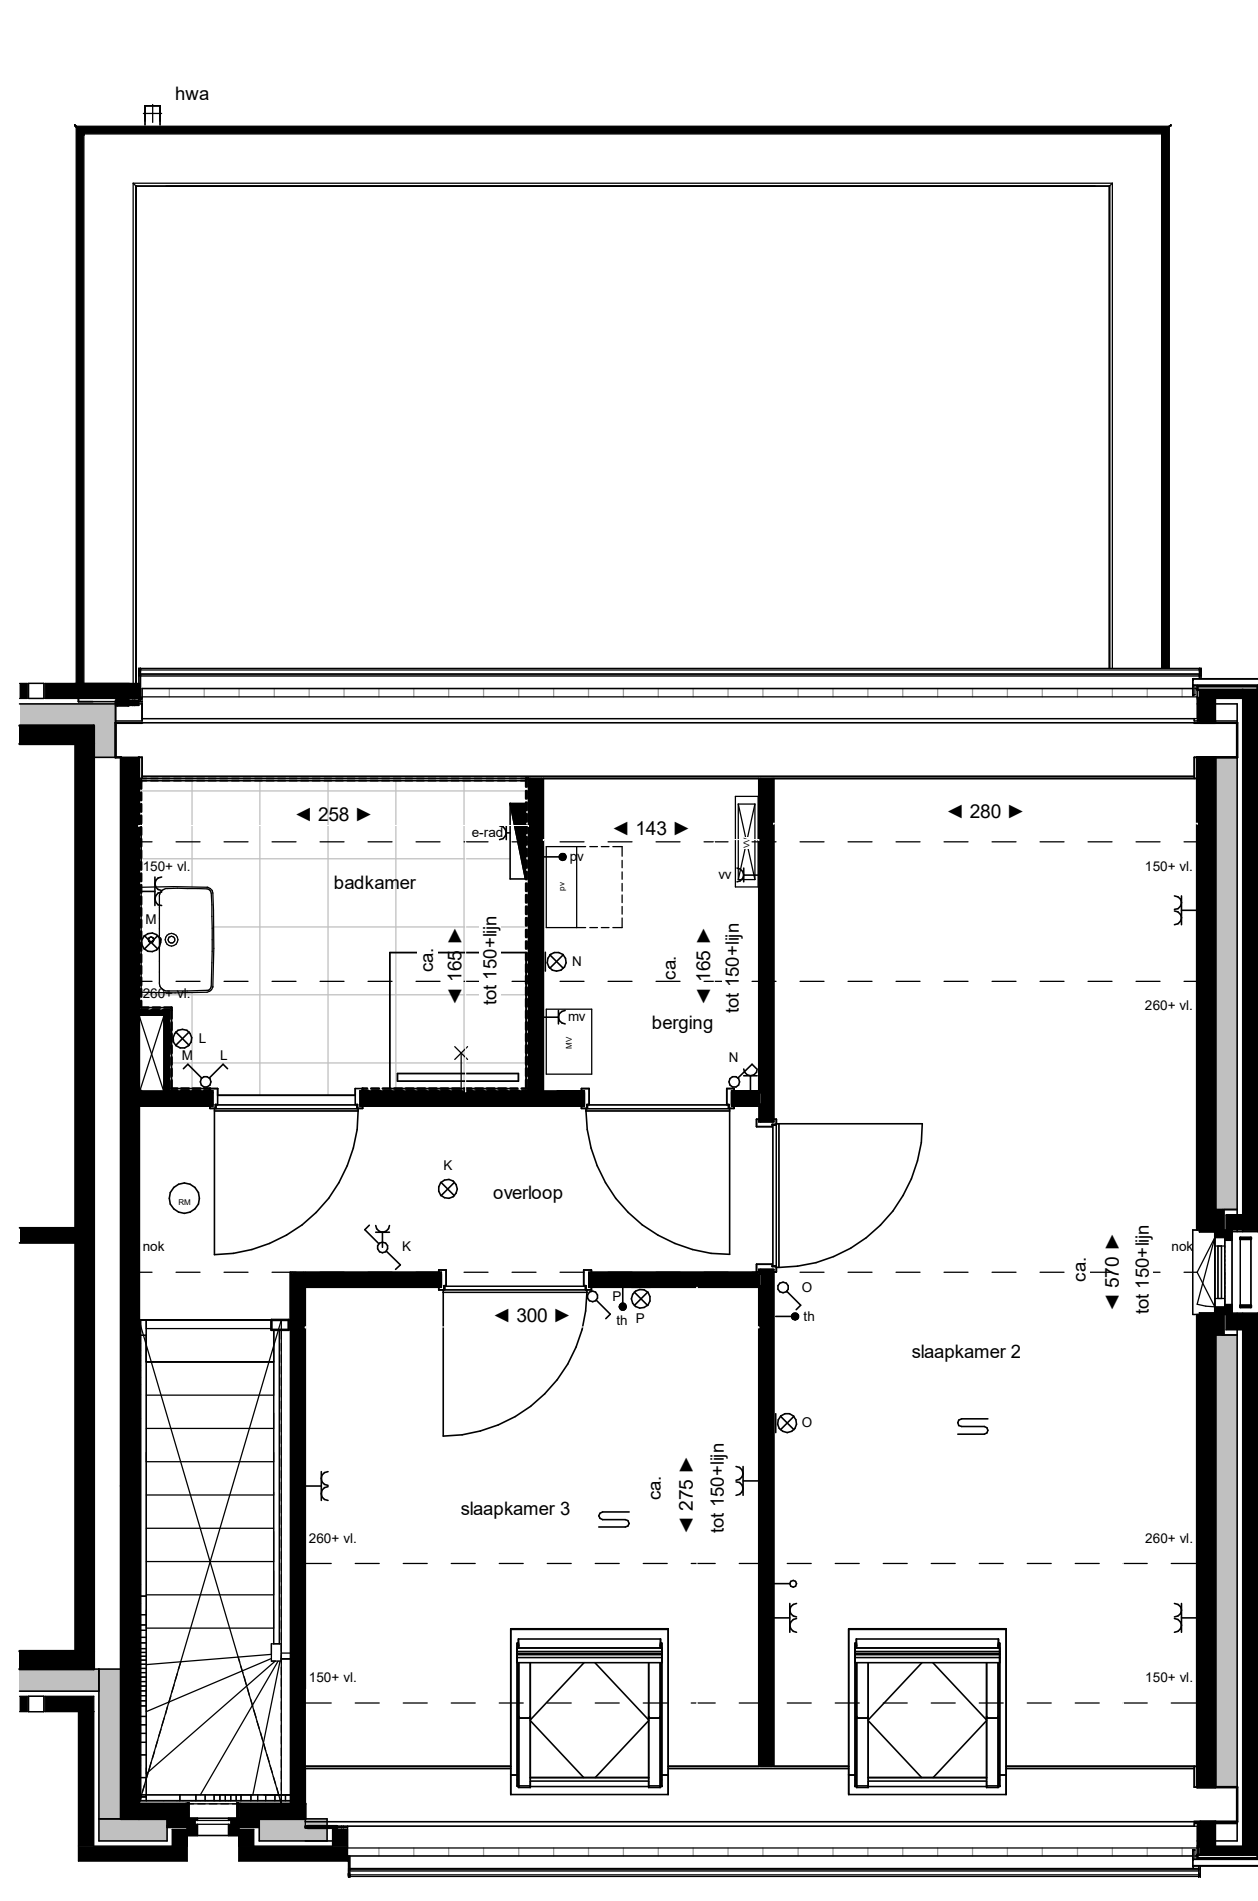

bouwnummer: 37, 41 en 43

eerste verdieping

enkele wandcontactdoos

dubbele wandcontactdoos horizontaal

leiding bedraad

leiding niet bedraad (coze leiding)

schakelaar enkel

schakelaar dubbel

schakelaar wissel

aansluitpunt plafondlichtpunt inbouw

aansluitpunt wandlichtpunt

wandlichtpunt incl. armatuur

bedrukker

betzoemer

hoofdbediening

mechanische ventilatie

bediening thermostaat

CO2 meetstation

aansluitpunt kookkast

aansluitpunt vaatwasser

aansluitpunt magnetron

aansluitpunt afzuigkap

aansluitpunt warmte niet

perilex tbv elektrisch koken

zonwering

kolom conform constructeur

radiator

rookmelder

ruimte v.v. vloerverwarming

vloerverwarmingsverdelers

knipstuk + matrand, definitieve positie n.i.b. afhankelijk van indeling vloerplaten

entree woning

hemelwaterafvoer

omvormer pv

mechanische ventilatie

opstapplaats wasmachine / wasdroger

kooktoestel

kookkast

Legenda

De maatvoering en de schaal op deze tekening zijn indicatief. Hier kunnen geen rechten aan ontleend worden.
Aangegeven afmetingen in de natte cellen zijn exclusief dikte legelwerk.
In de plattegronden aangegeven posities van installatietechnische onderdelen zijn indicatief.

Terra Nova

ZUIDBROEK - APELDOORN

Project

Onderdeel

Schaal

Datum

Wijziging B

Terra Nova

Bouwnummers 37, 41 en 43

Getekend door:

1:50

Wijziging A

04-06-2025

Wijziging C

Project nummer

22-2304

Status


definitief

Tekening nummer

VK_100




voorgevel

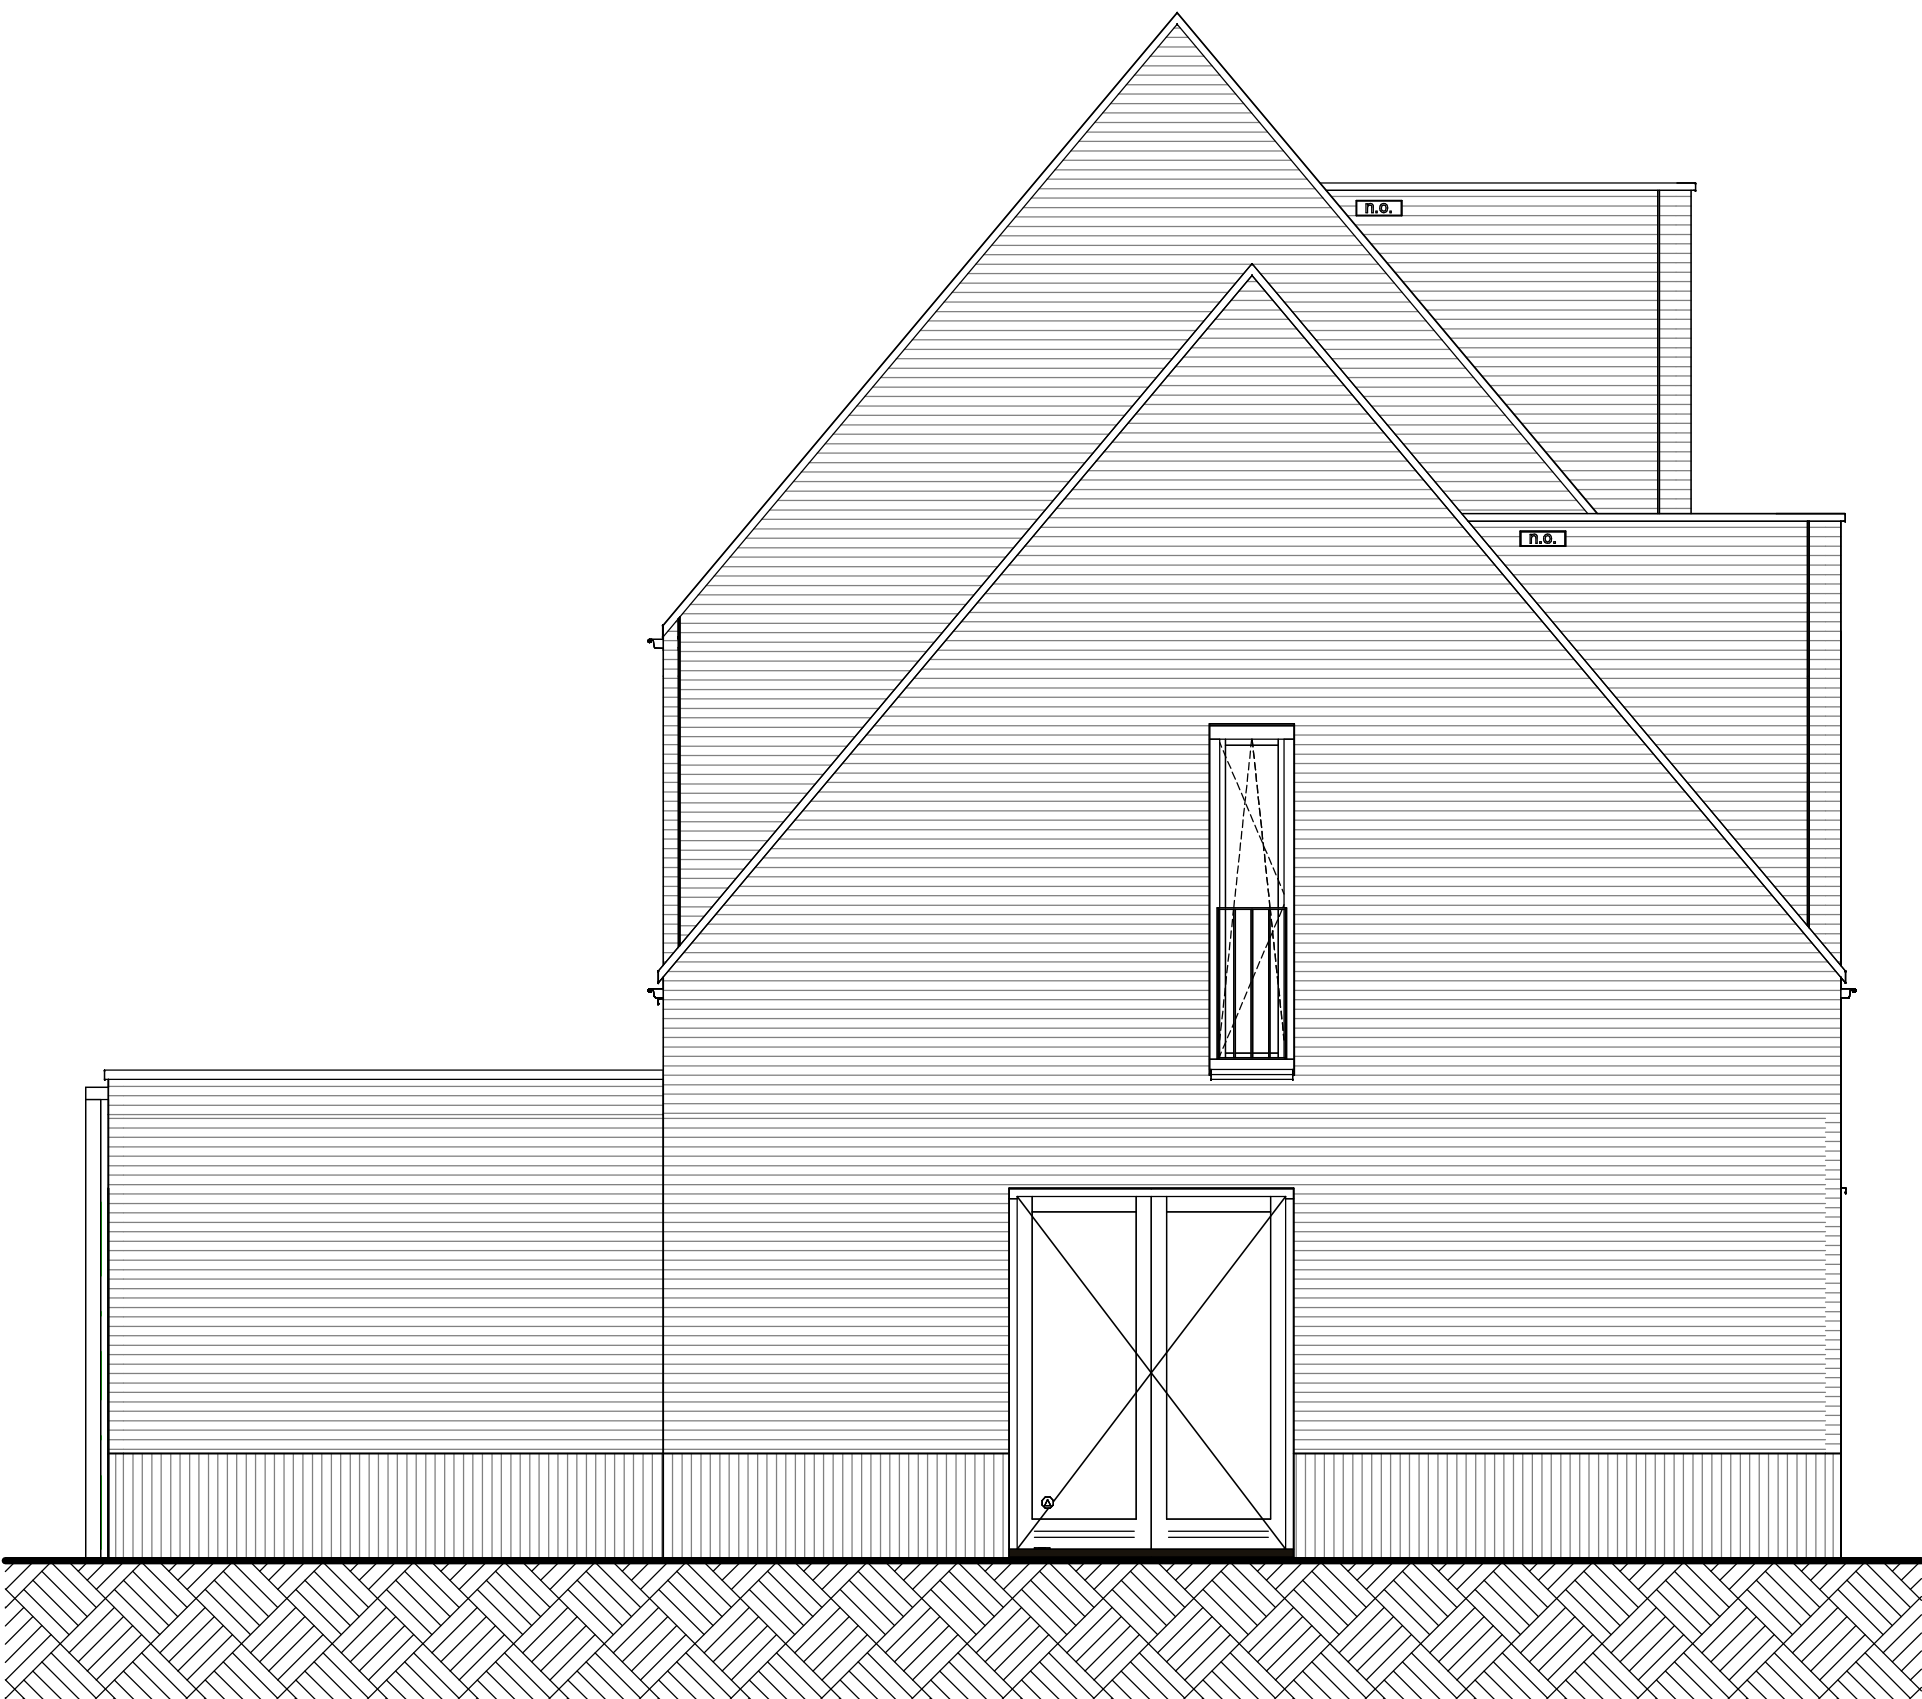


linker zijgevel




achtergevel

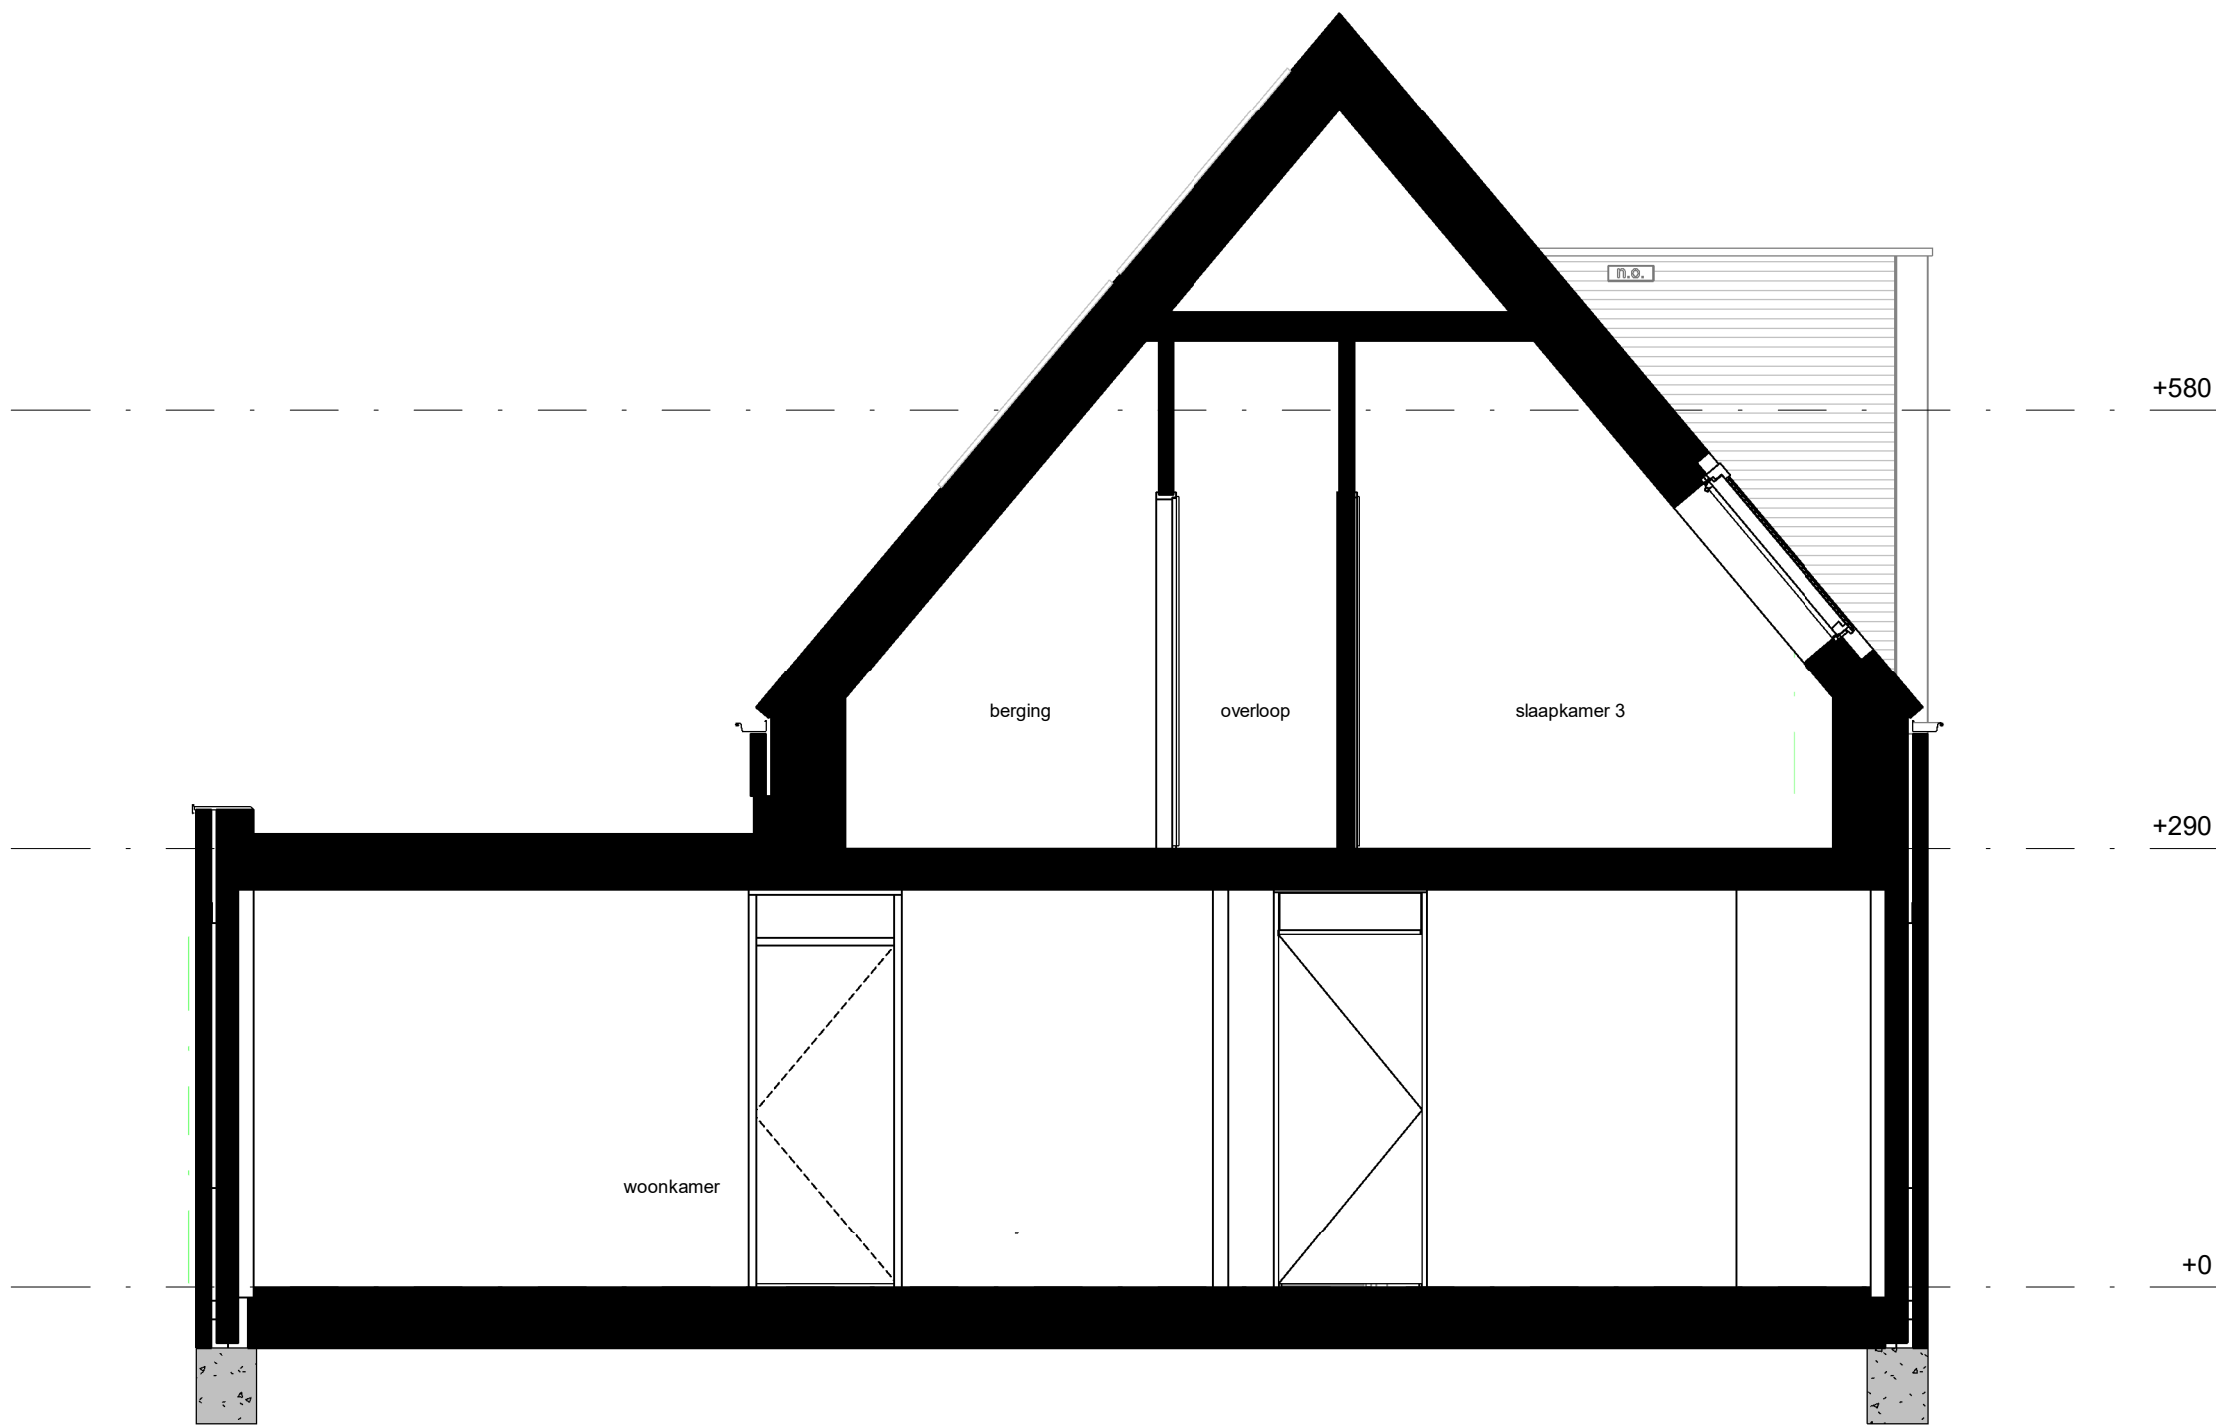

doorsnede

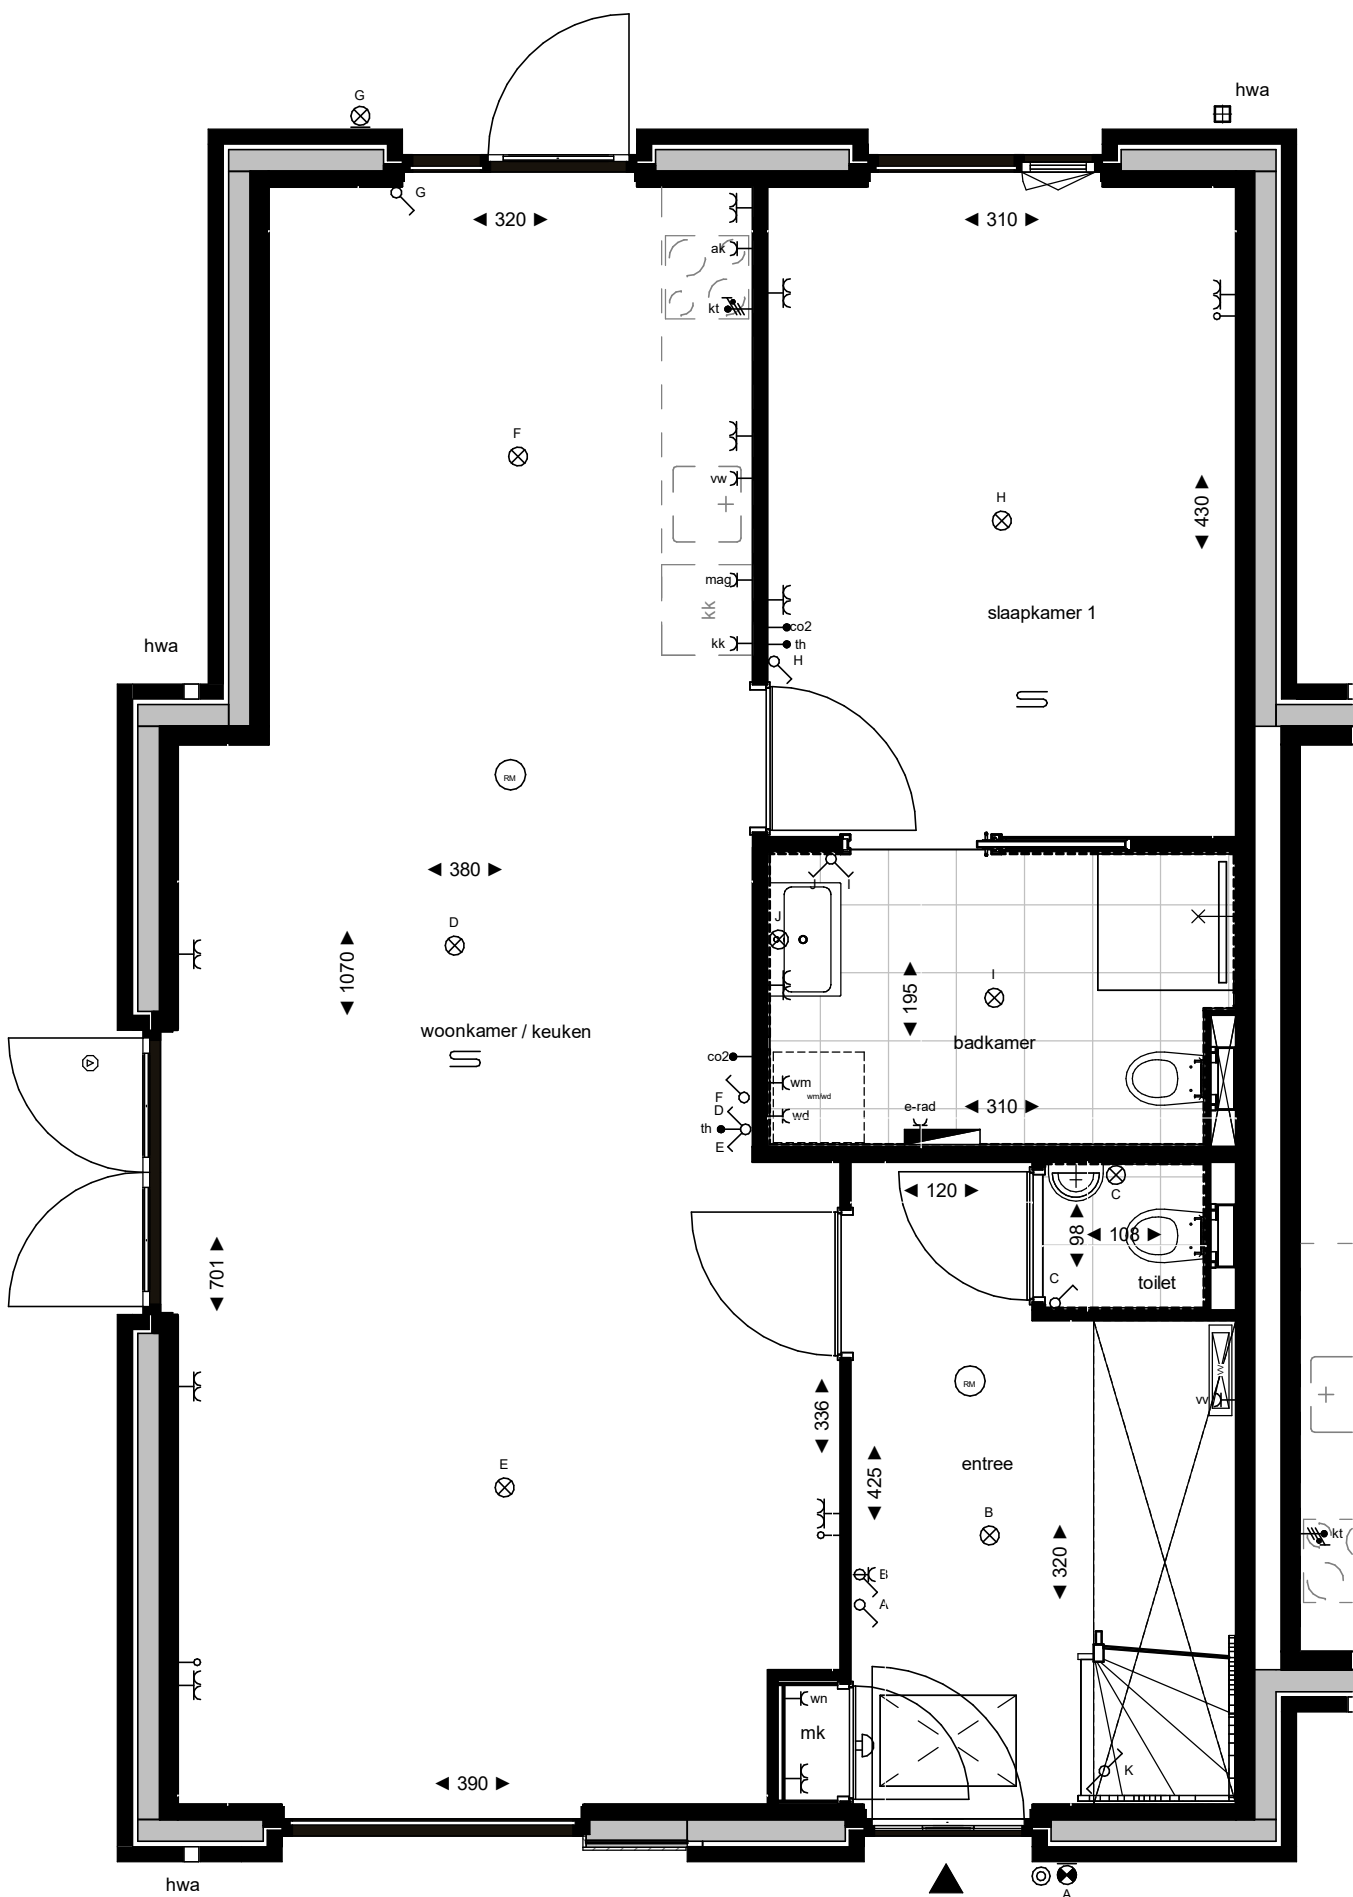

begane grond

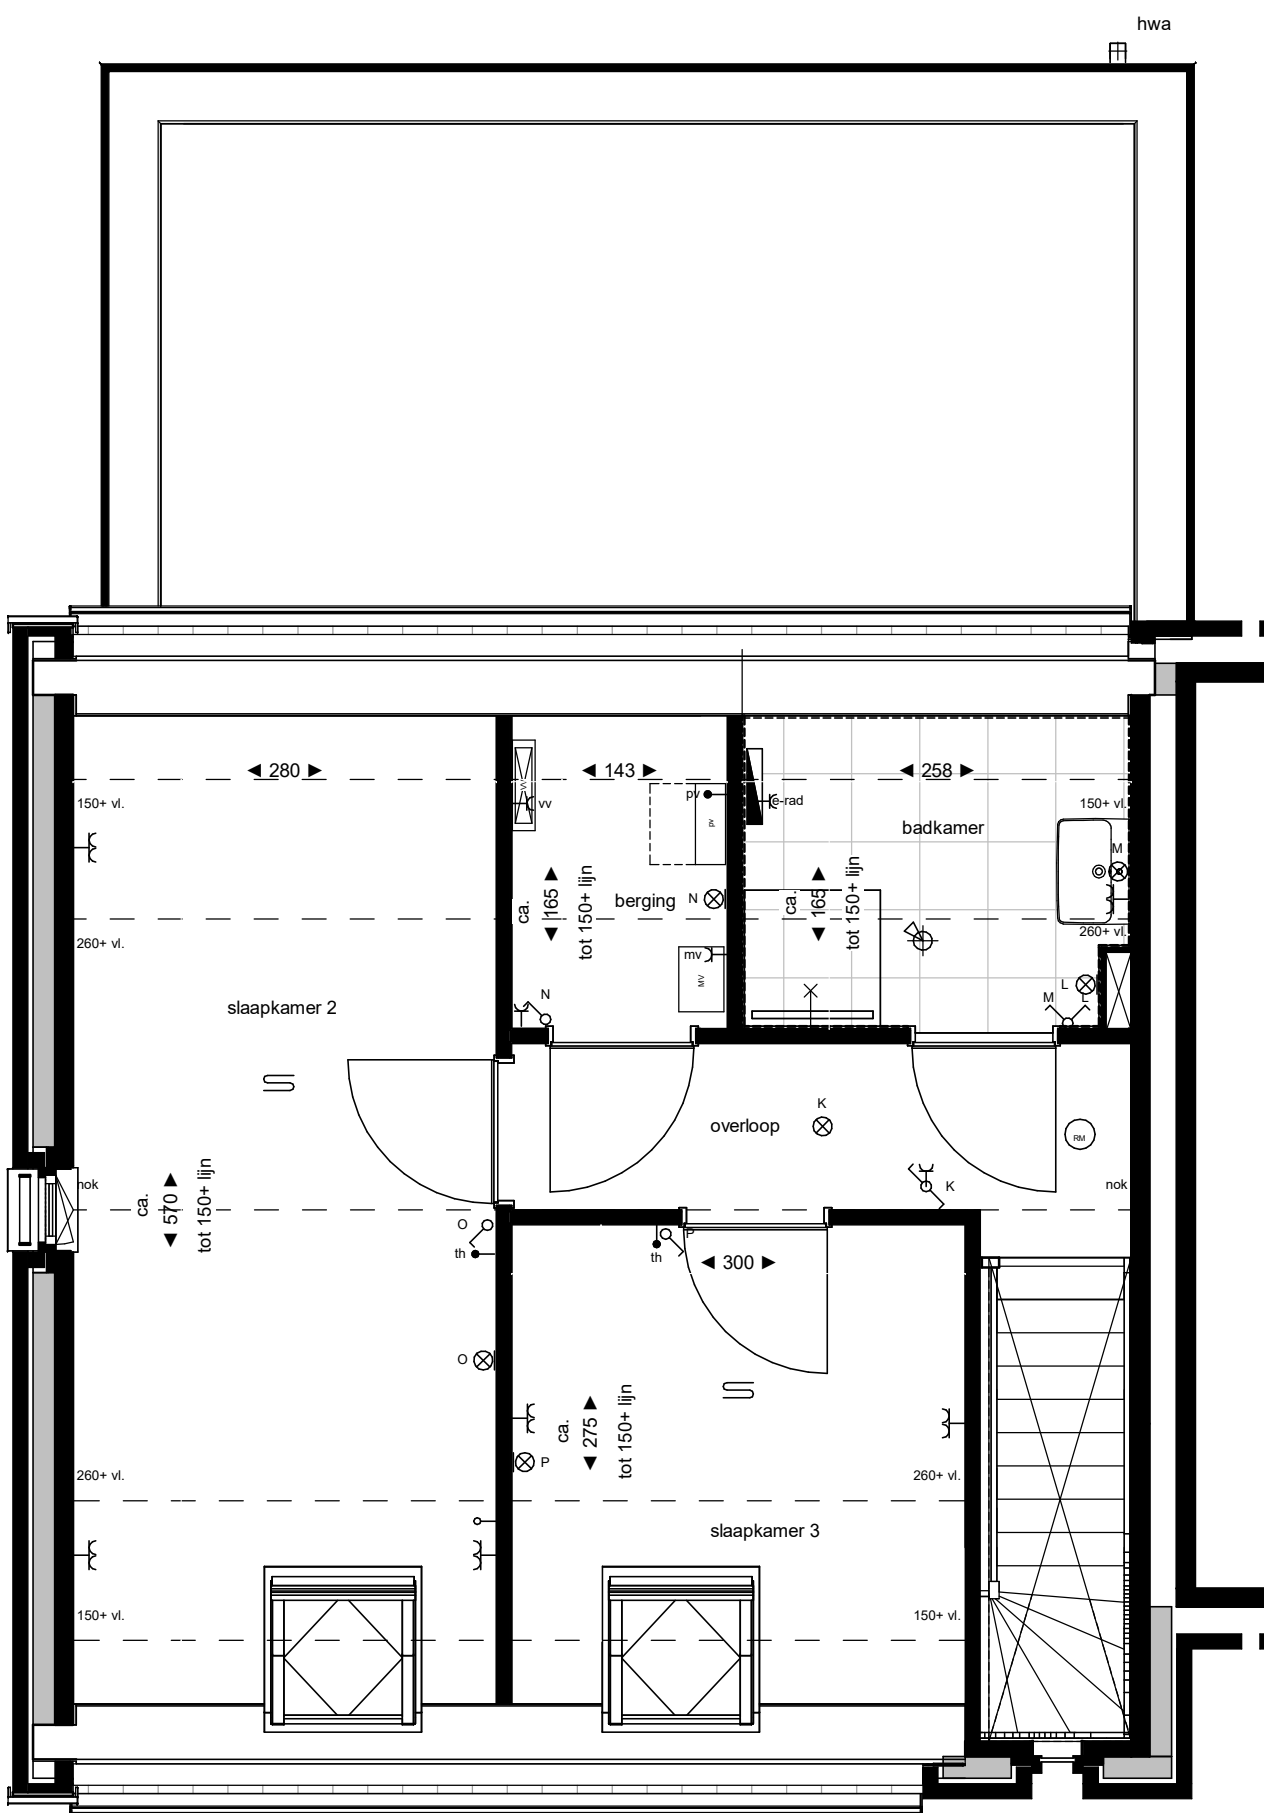

eerste verdieping

Legenda			
enkele wandcontactdoos	hoofbediening mechanische ventilatie	radiator	omvormer pv
dubbele wandcontactdoos horizontaal	bediening thermostaat	rookmelder	pv
leiding bedraad	CO2 meetstation	ruimte v.v. vloerverwarming	MV
leiding niet bedraad (loze leiding)	aansluitpunt koelkast	vloerverwarmingsverdeler	mechanische ventilatie
schakelaar enkel	aansluitpunt vaatwasser	kruipluik + mantelrand, definitieve positie n.b. afhankelijk van indeling vloerplaten	opsteleplaats wasmachine /wasdroger
schakelaar dubbel	aansluitpunt magnetron	entree woning	kooktoestel
schakelaar wissel	aansluitpunt afzuigkap	hemelwaterafvoer	koelkast
aansluitpunt plafondlichtpunt inbouw	aansluitpunt warme net		
aansluitpunt wandlichtpunt	perlex t.b.v elektrisch koken		
wandlichtpunt incl. armatuur	zonwering		
belddrukker	koken conform constructeur		
belzoemer			

Algemeen / disclaimer

De maatvoering en de schaal op deze tekening zijn indicatief. Hier kunnen geen rechten aan ontleend worden. Aangegeven afmetingen in de ruimte cellen zijn exclusief dille legewerk. In de plattegronden aangegeven posities van installatietechnische onderdelen zijn indicatief.


TERRA NOVA
ZUIDBROEK - APELDOORN

Project
Onderdeel
Schoal
Datum
Wijziging B


Terra Nova
Bouwnummer 40
Getekend door:
Wijziging A
Wijziging C

1:50
04-06-2025


Project nummer
22-2304
Status
definitief
Tekening nummer
VK_101

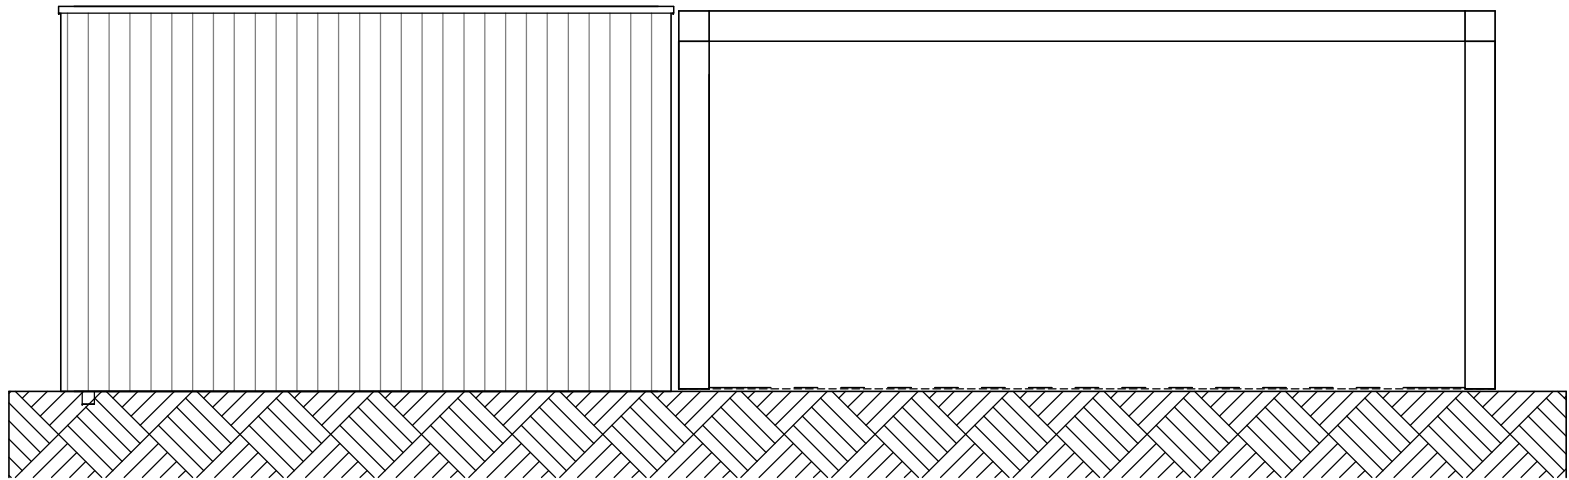


berging voorgevel

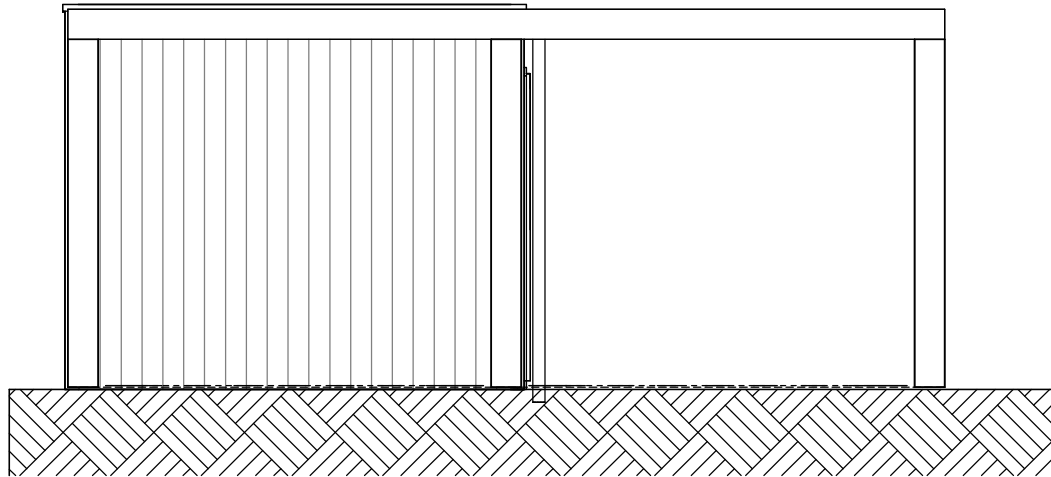


berging rechterzijgevel

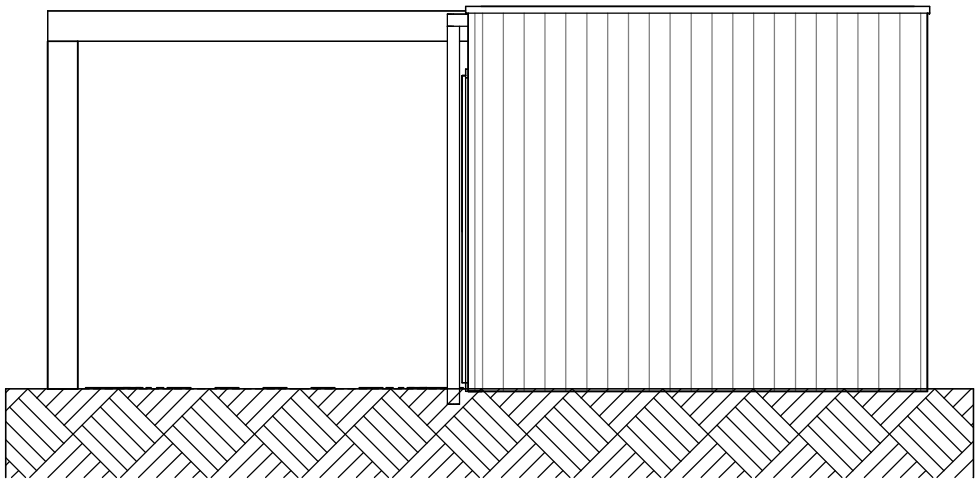

berging linkerzijgevel

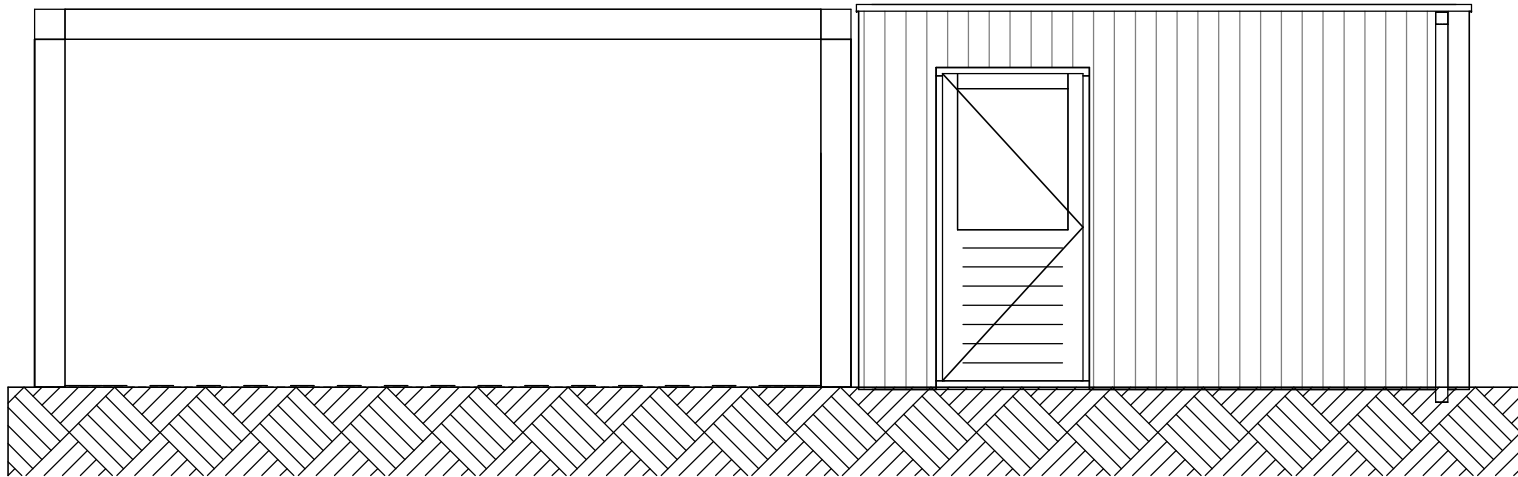


berging achtergevel

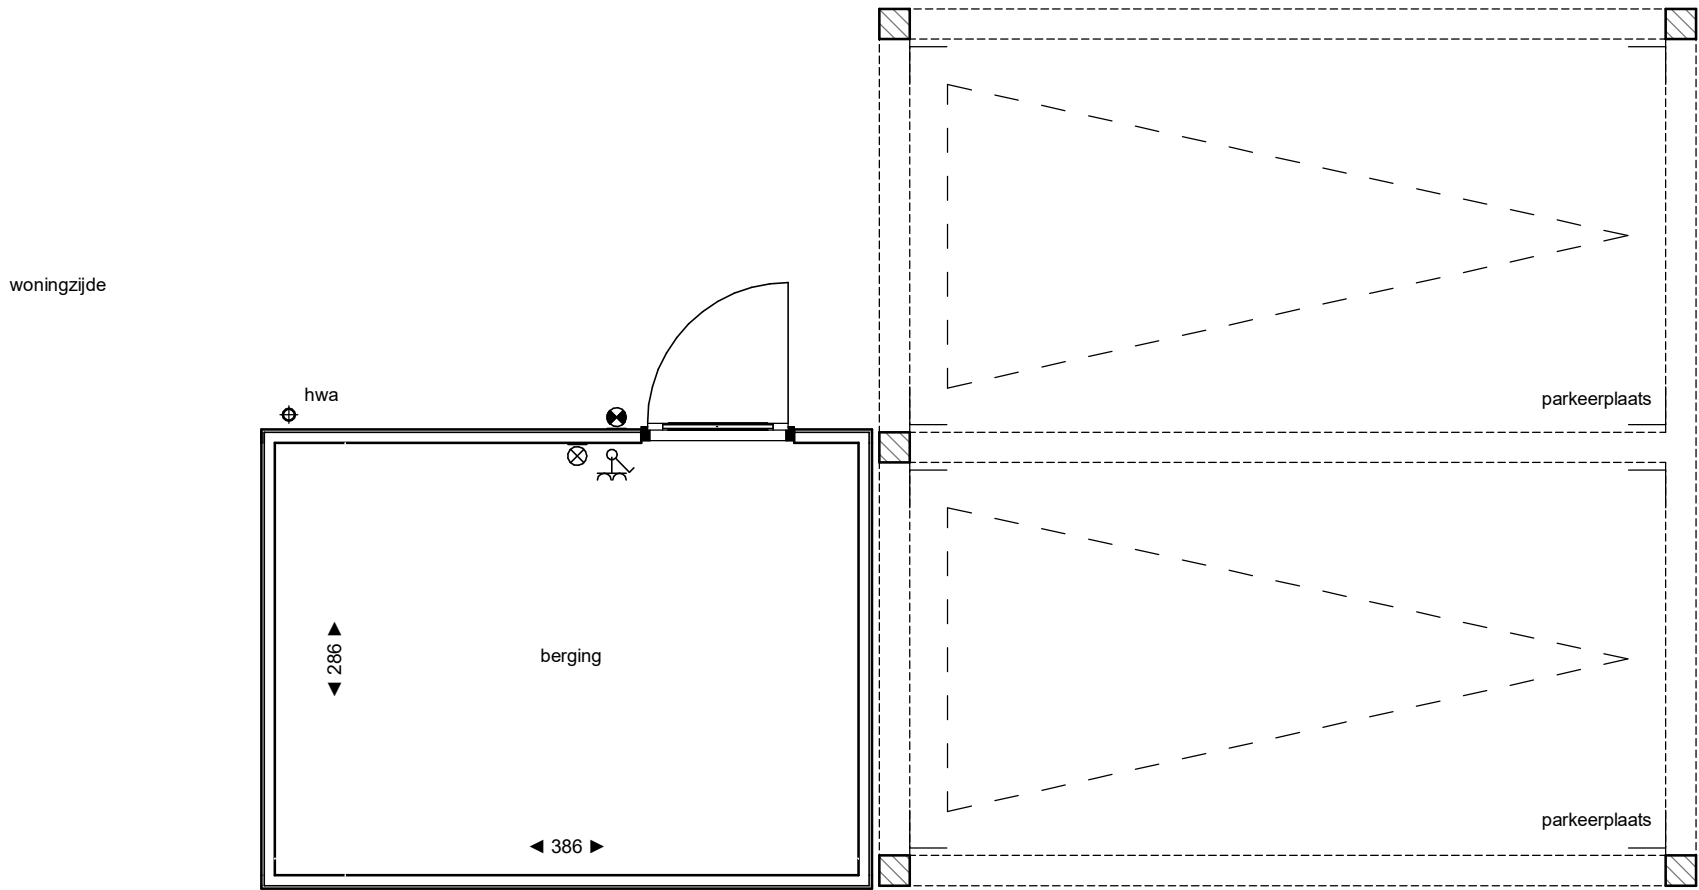

type berging enkel
bwnr. 37

begane grond

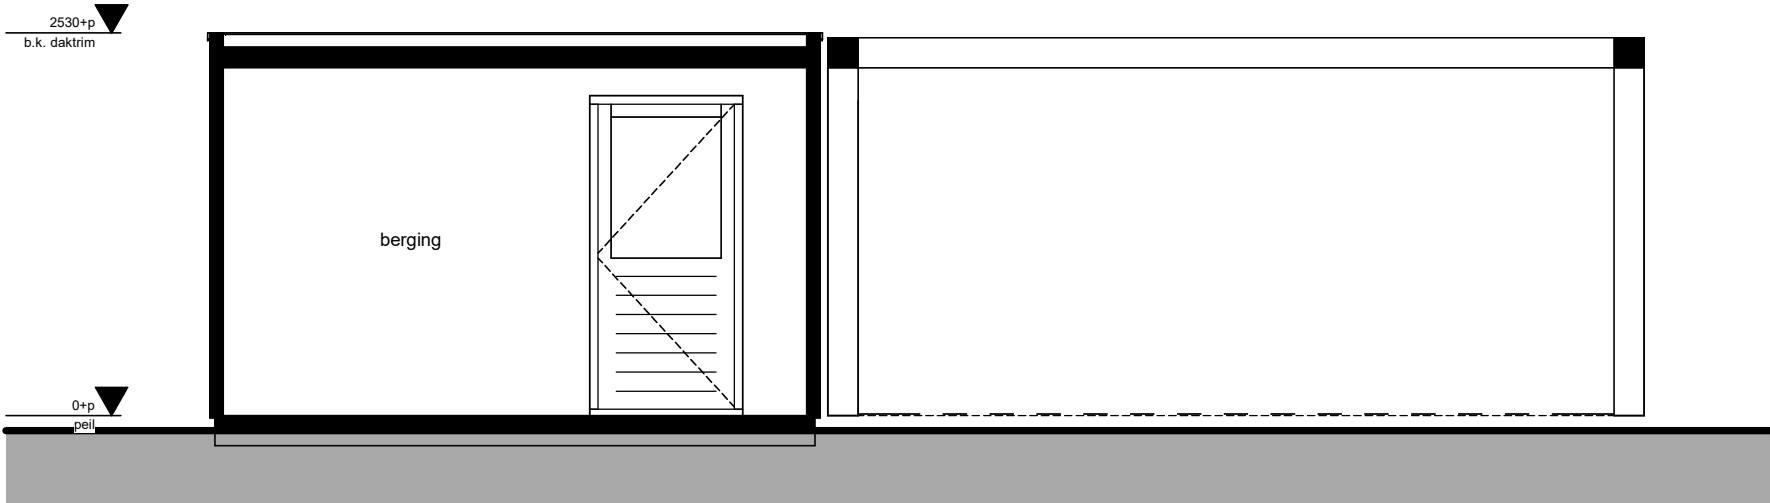

doorsnede

Legenda

- elektra conform NEN 1010
- dubbele wandcontactdoos horizontaal
- schakelaar enkel
- aansluitpunt wandlichtpunt
- wandlichtpunt incl. armatuur op schemerschakelaar
- hwa hemelwaterafvoer


Algemeen / disclaimer

De maatvoering en de schaal op deze tekening zijn indicatief. Hier kunnen geen rechten aan ontleend worden. Aangegeven afmetingen in de natte cellen zijn exclusief dikte tegelwerk. In de plattegronden aangegeven posities van installatietechnische onderdelen zijn indicatief.




Project	Terra Nova	
Onderdeel	berging - enkel	
Schaal	1:50	Getekend door: MvL
Datum	04-06-2025	Wijziging A
Wijziging B		Wijziging C


Project nummer	22-2304
Status	definitief
Tekening nummer	VK.987

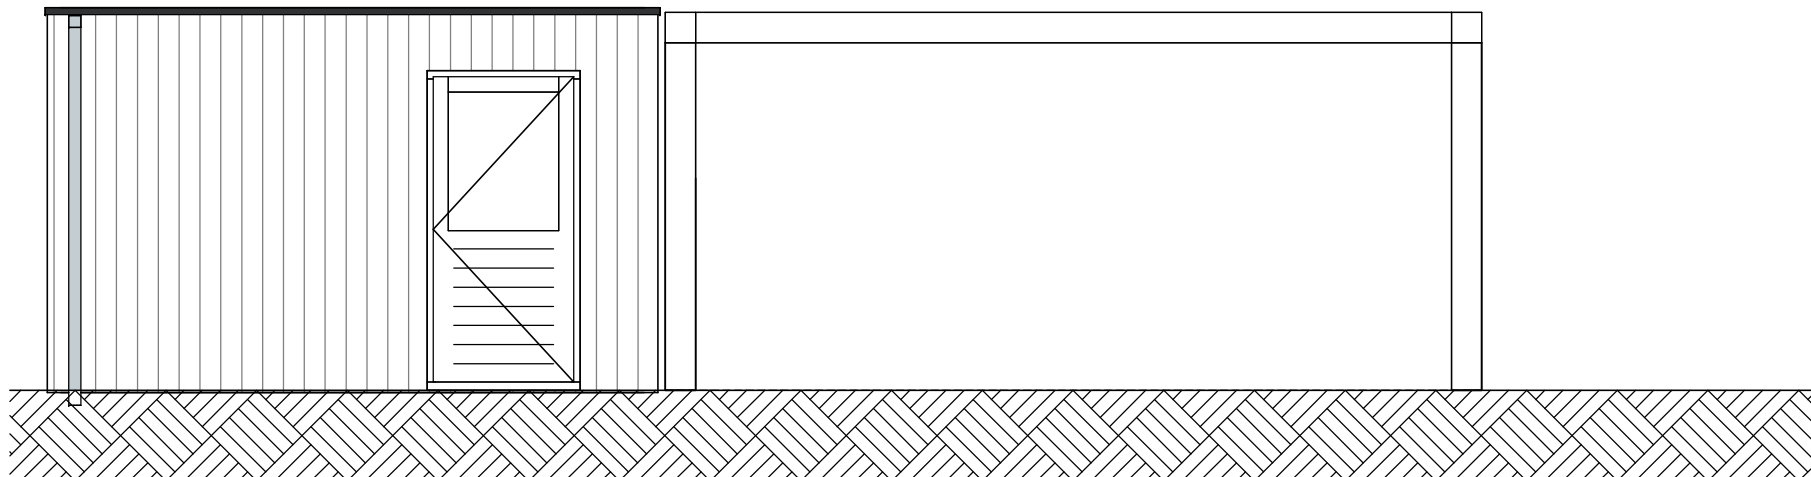


berging voorgevel

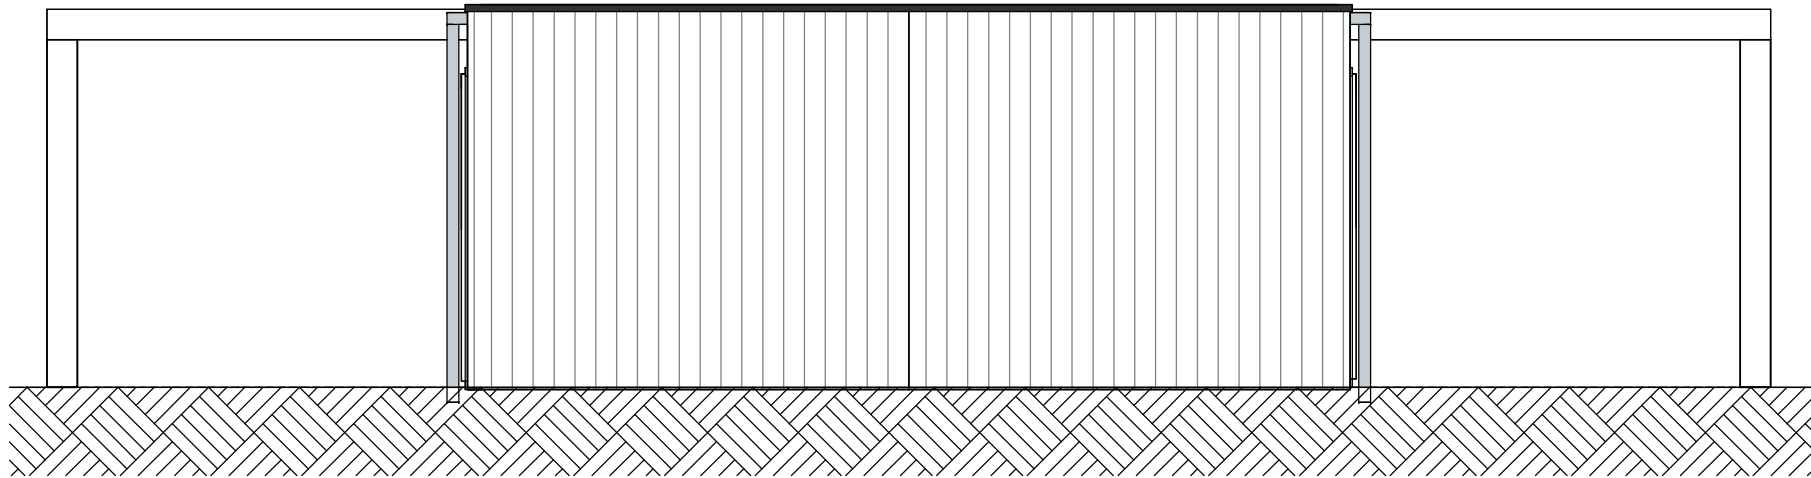


berging linkerzijgevel

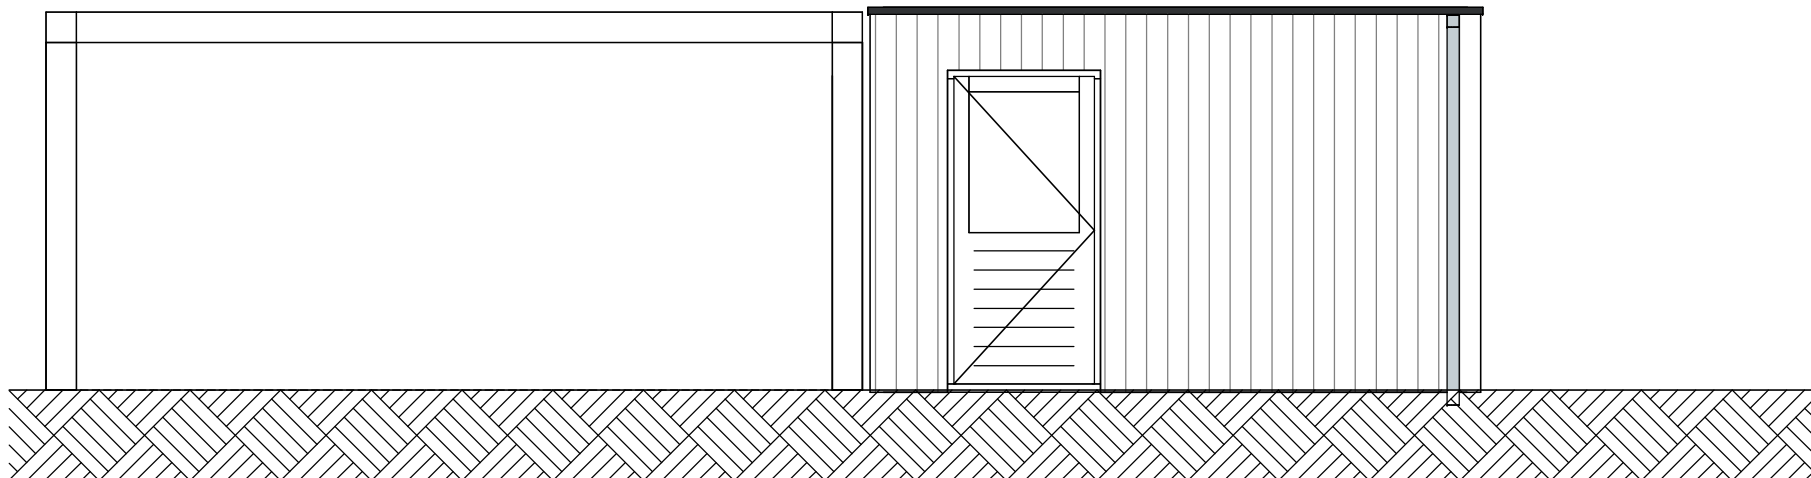

berging achtergevel

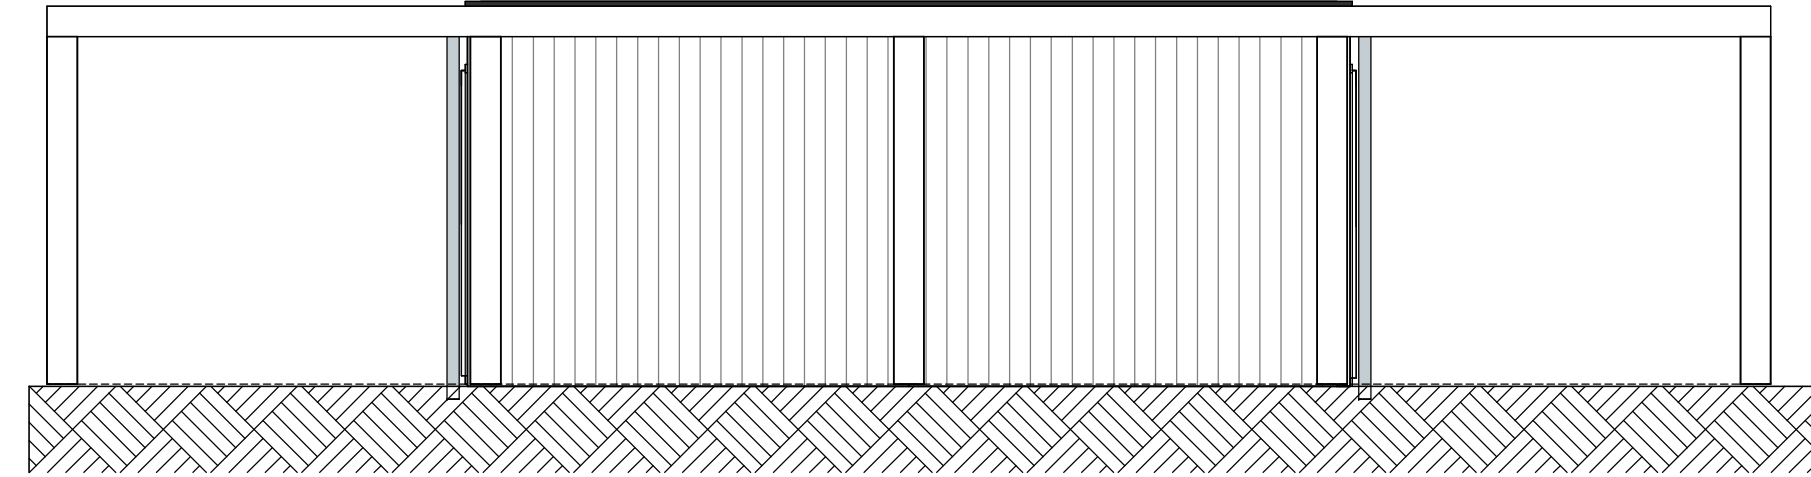


berging rechterzijgevel

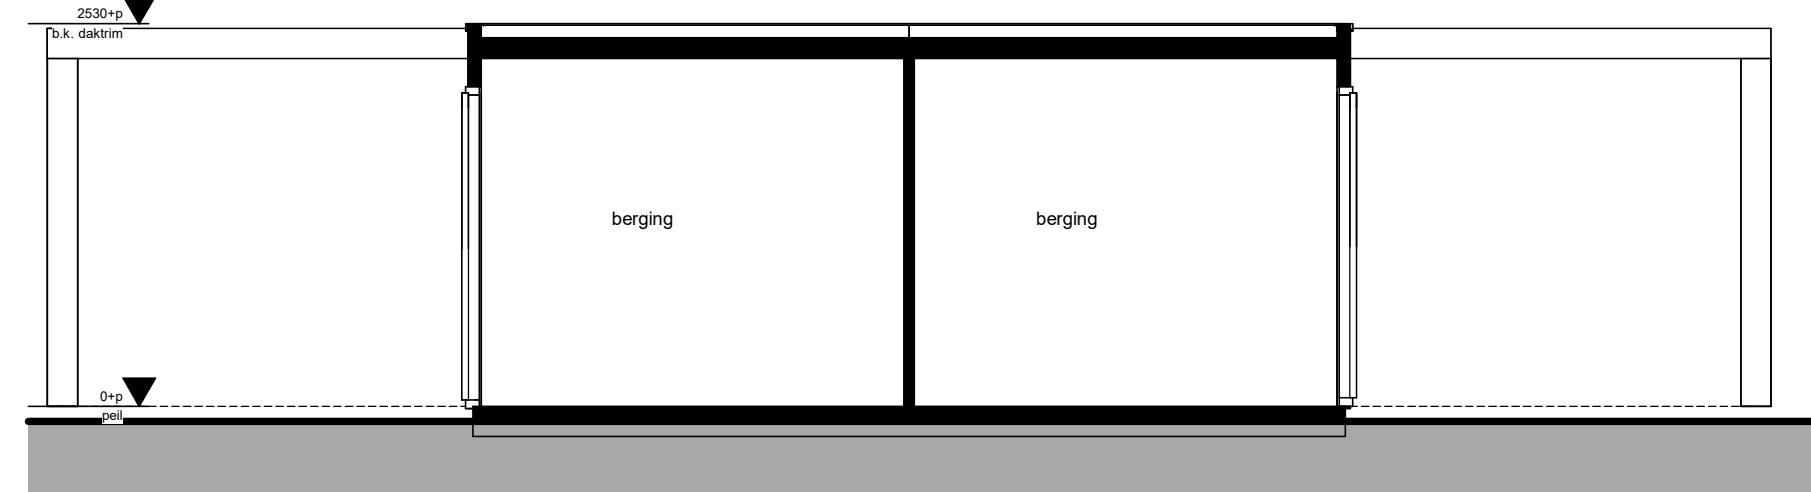

doorsnede

woningzijde

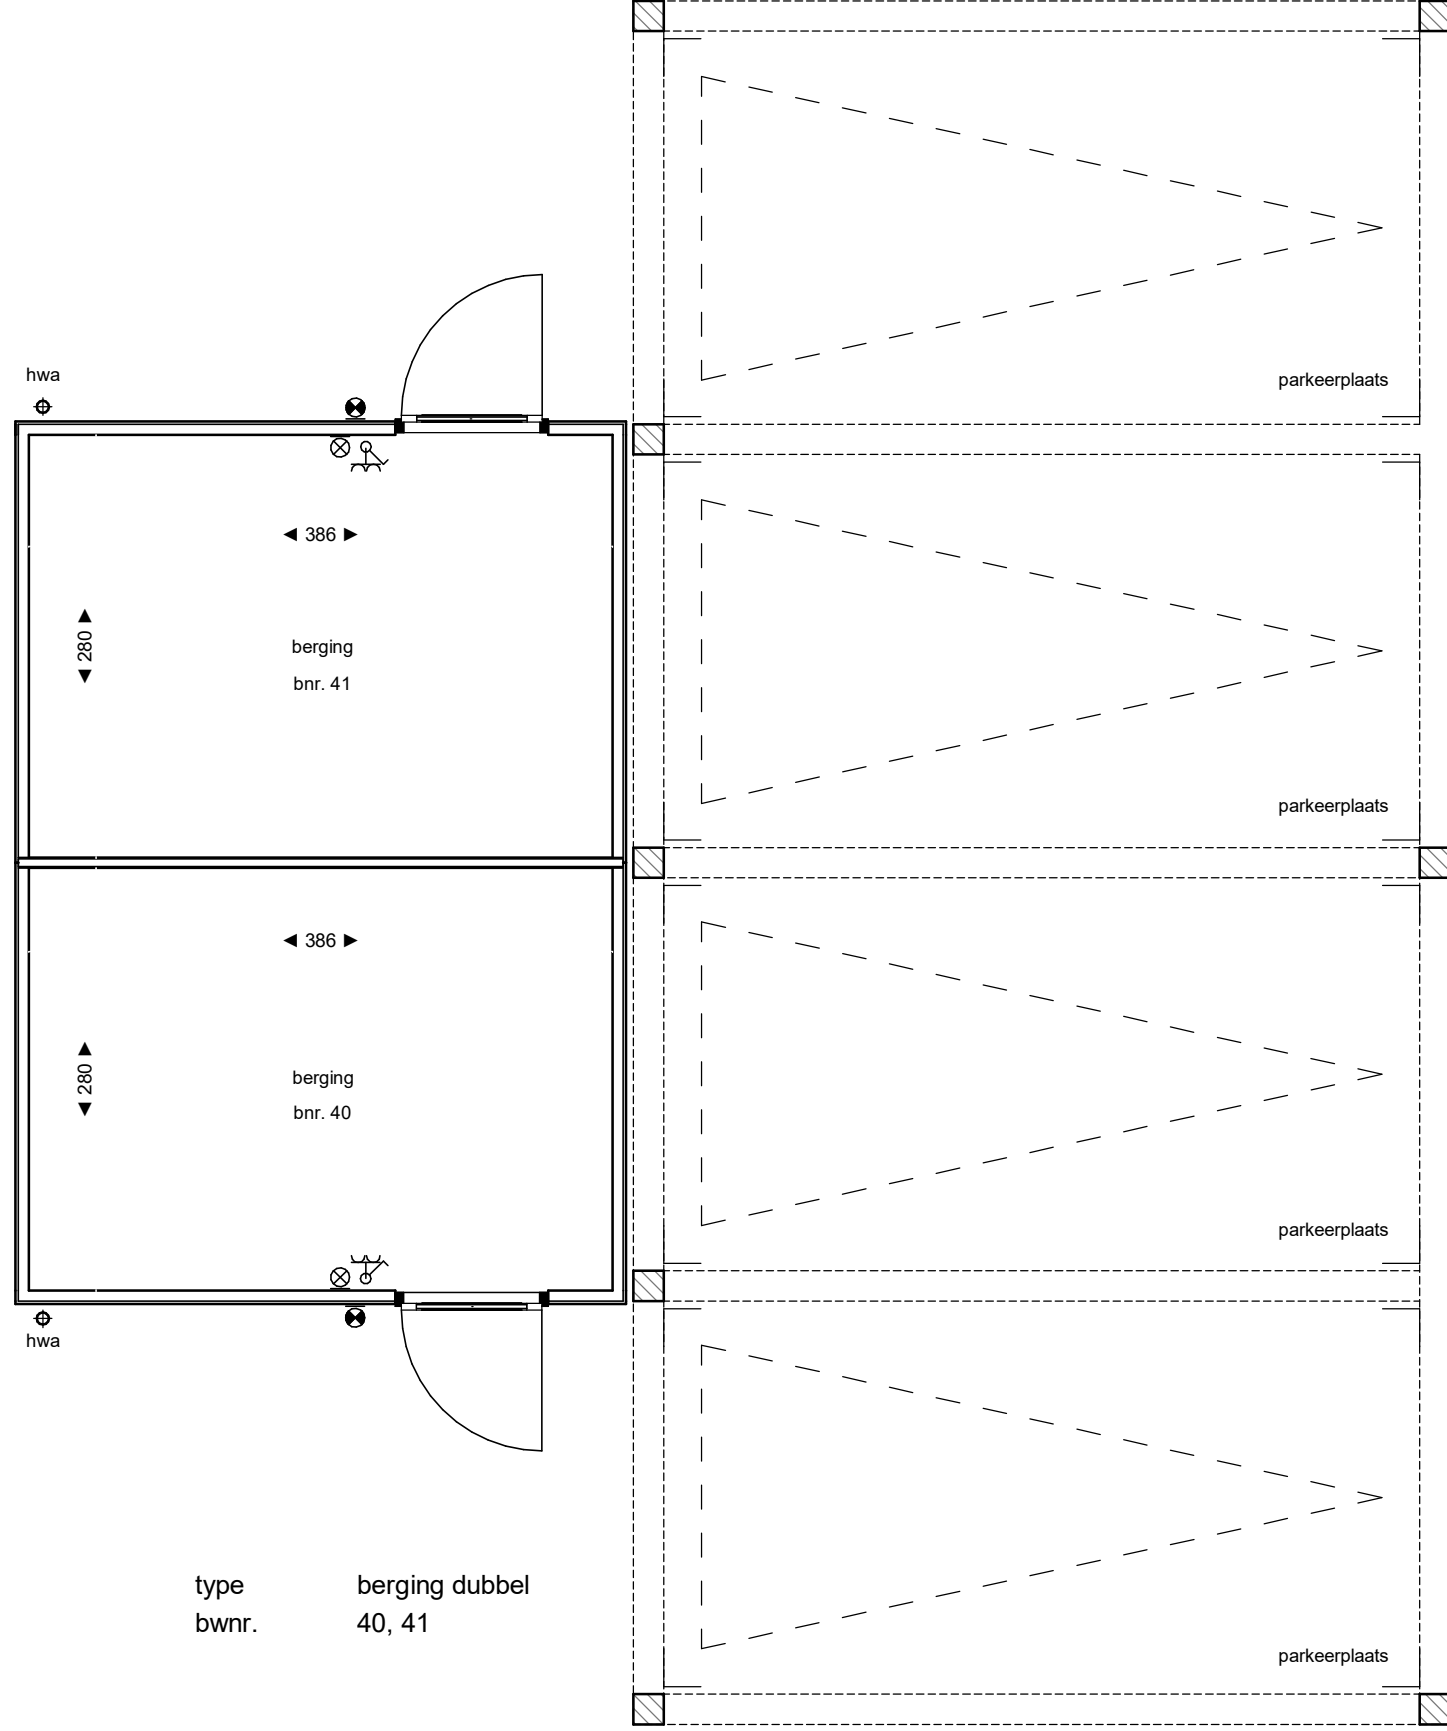

woningzijde

begane grond

Legenda

- elektra conform NEN 1010
- dubbele wandcontactdoos horizontaal
- schakelaar enkel
- aansluitpunt wandlichtpunt
- wandlichtpunt incl. armatuur op schemerschakelaar
- hwa hemelwaterafvoer

Algemeen / disclaimer


De maatvoering en de schaal op deze tekening zijn indicatief. Hier kunnen geen rechten aan ontleend worden. Aangegeven afmetingen in de natte cellen zijn exclusief dikte tegelwerk. In de plattegronden aangegeven posities van installatietechnische onderdelen zijn indicatief.




ZUIDBROEK - APELDOORN

Project	Terra Nova	
Onderdeel	berging - dubbel	
Schaal	1:50	Getekend door: MvL
Datum	04-06-2025	Wijziging A
Wijziging B		Wijziging C


Project nummer	22-2304
Status	definitief
Tekening nummer	VK.988

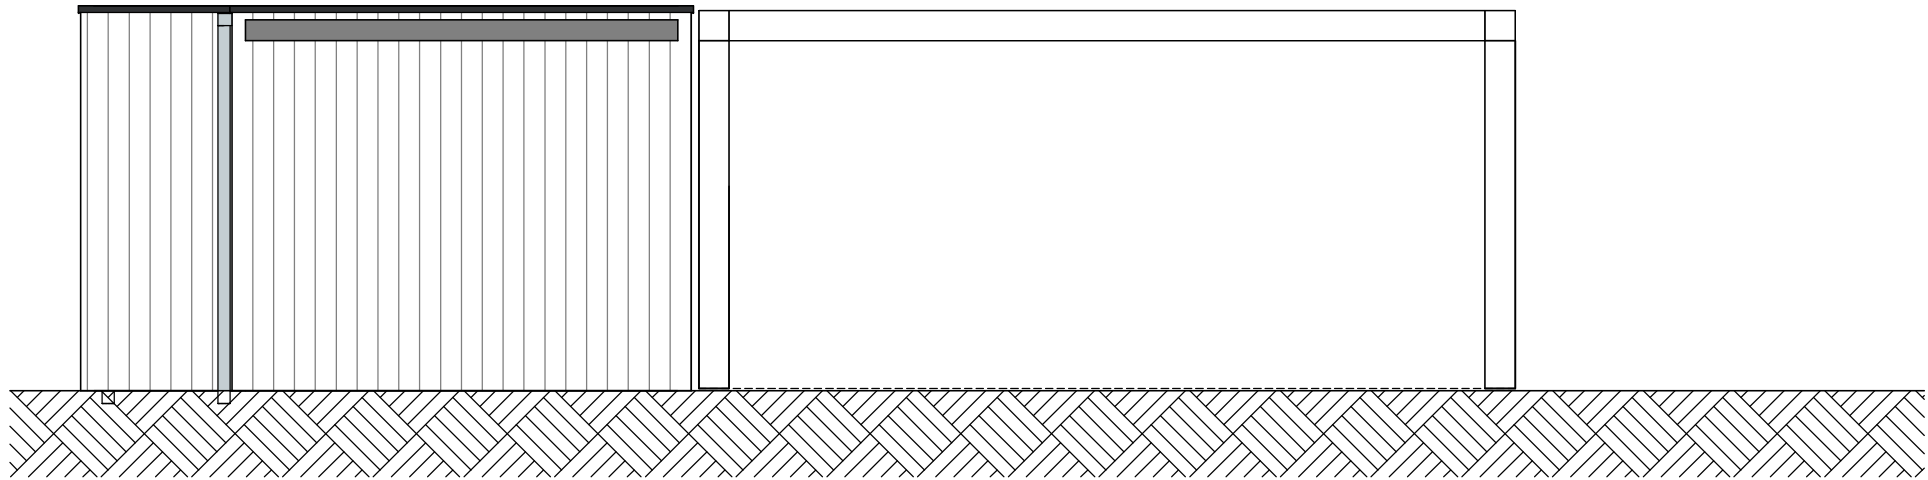


berging voorgevel

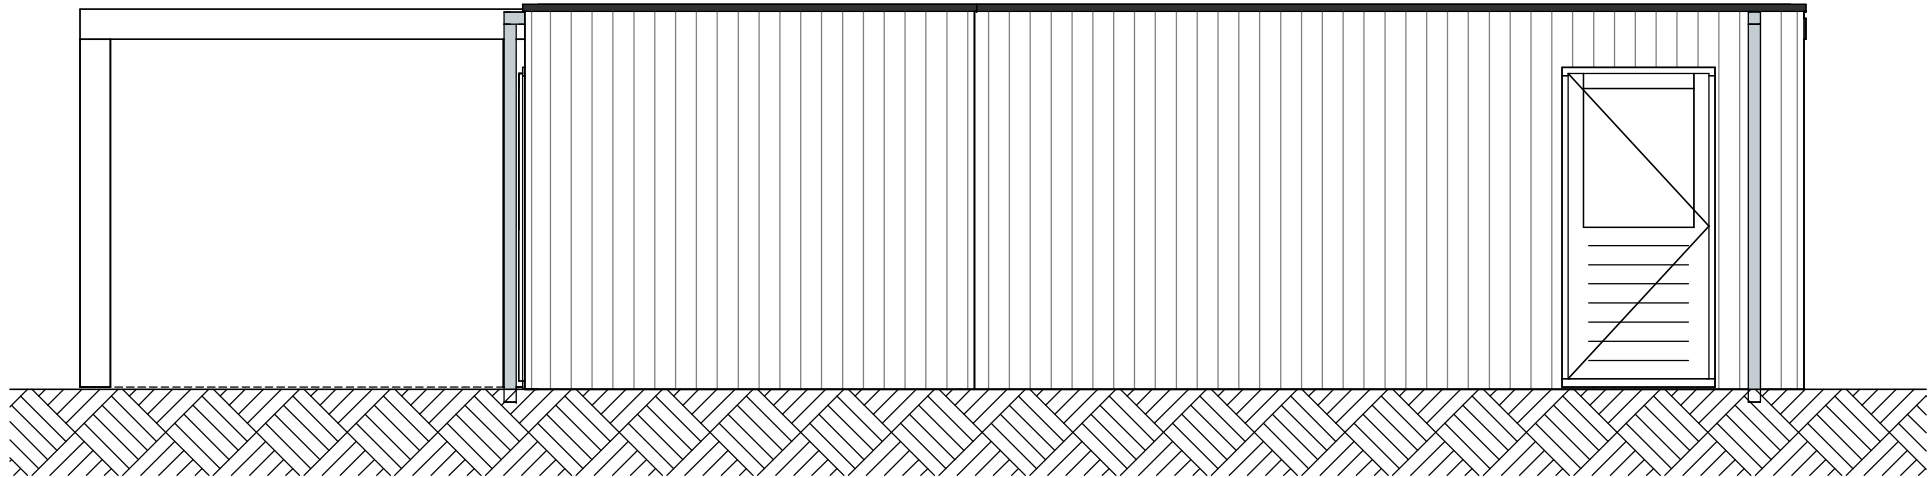


berging linkerzijgevel

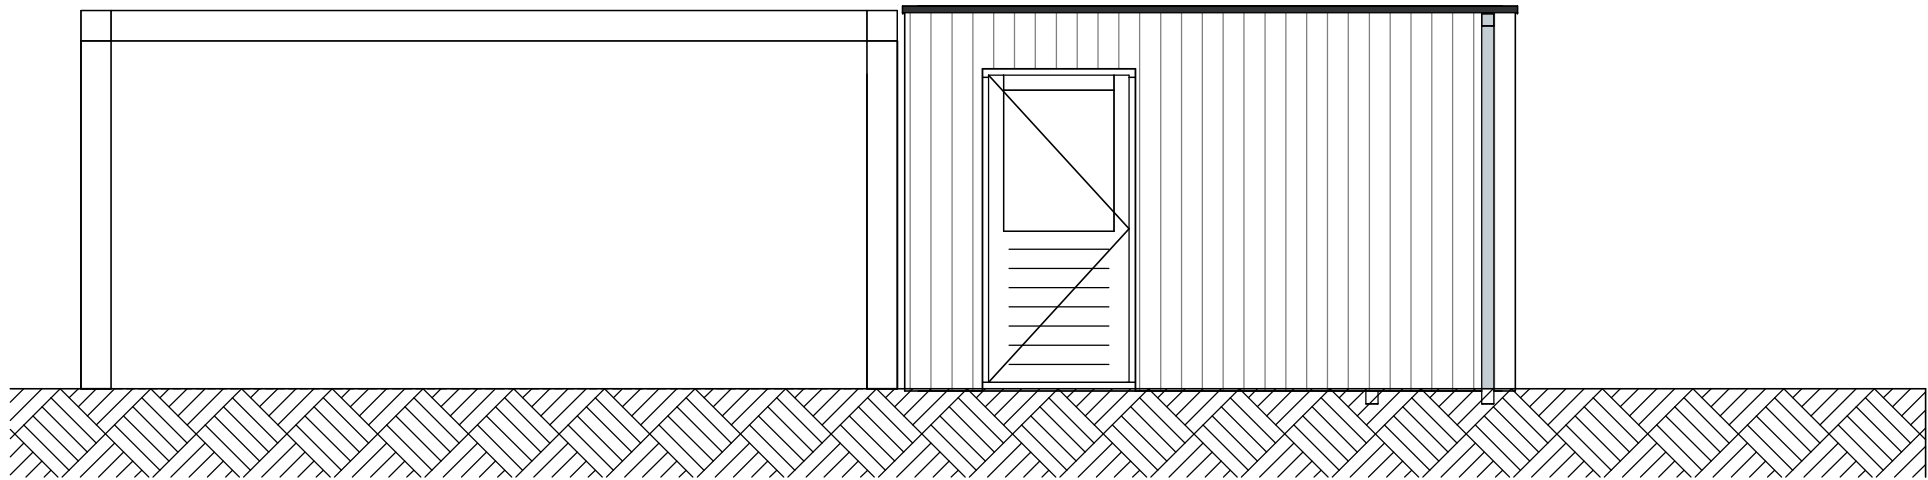

berging achtergevel

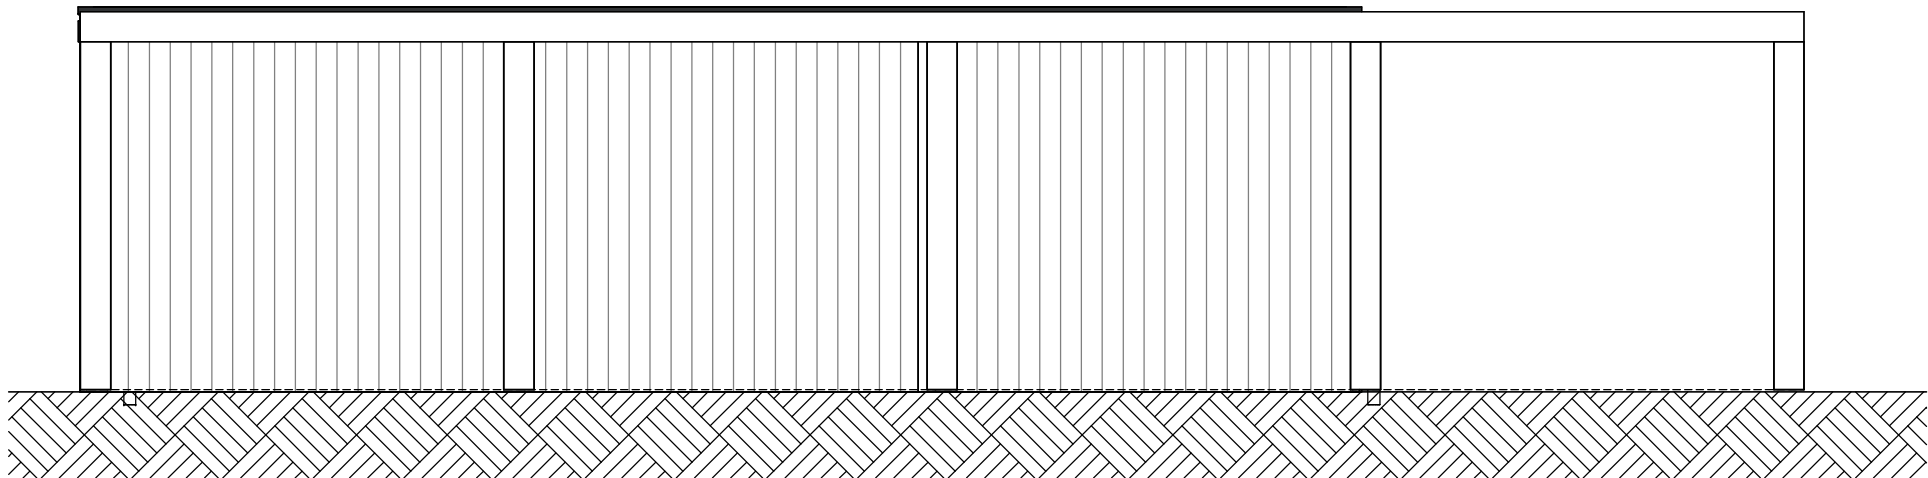


berging rechterzijgevel

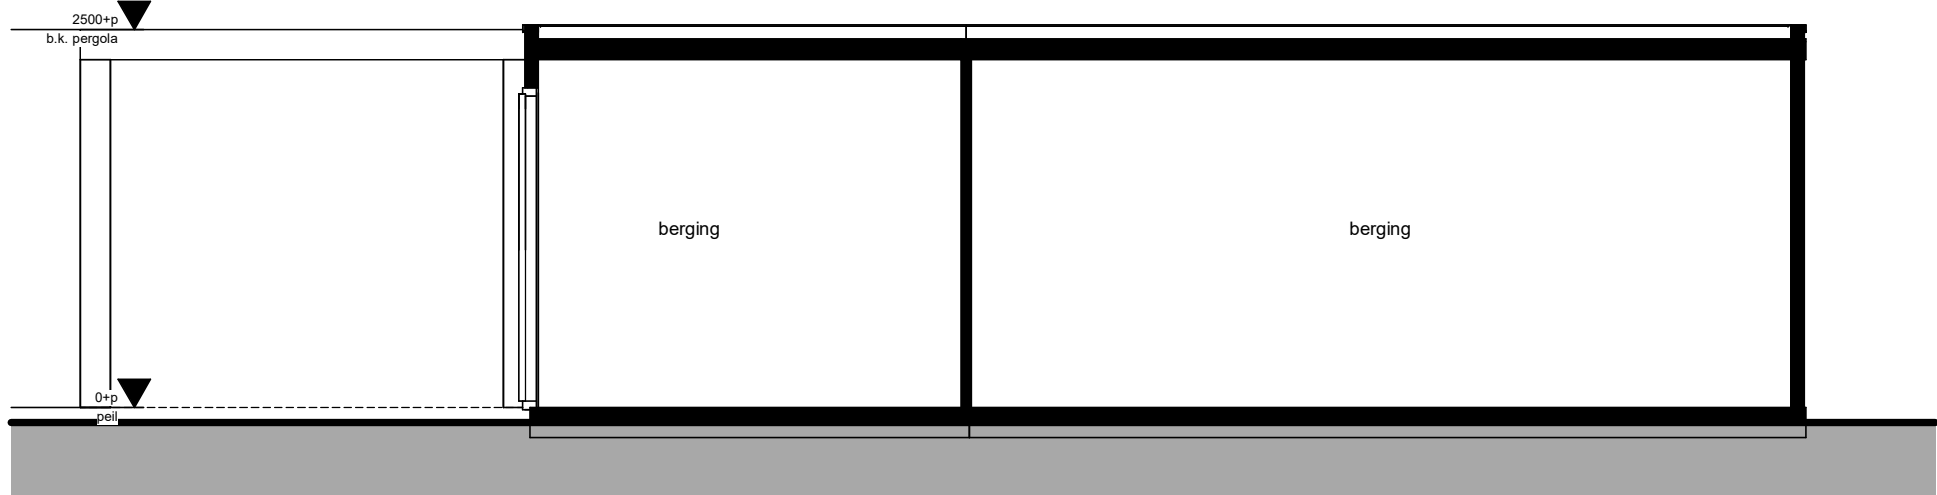

doorsnede

woningzijde

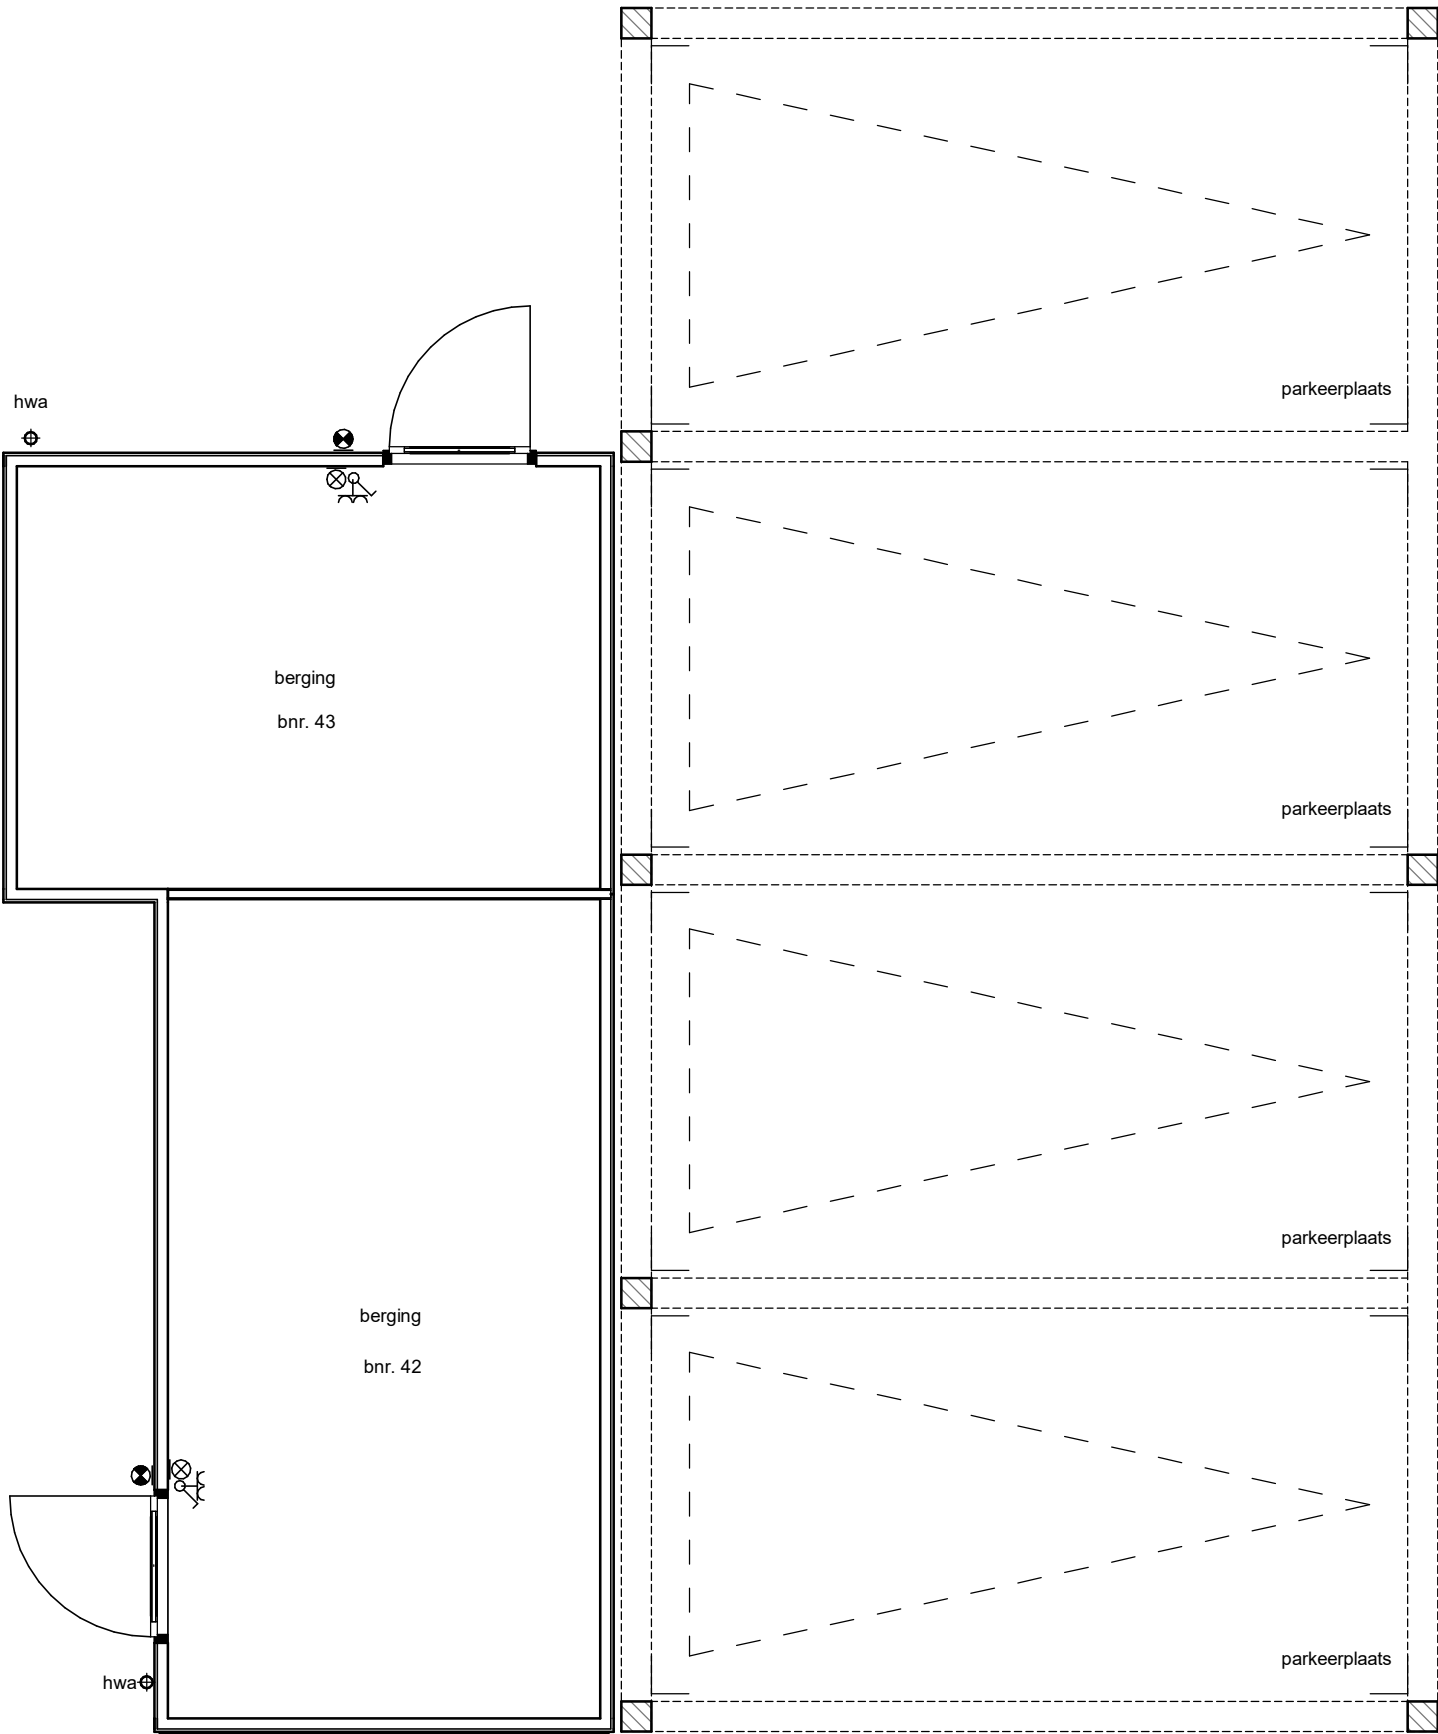

woningzijde

type berging klein-groot
bwnr. 42, 43

begane grond

Legenda

- elektra conform NEN 1010
- dubbele wandcontactdoos horizontaal
- schakelaar enkel
- aansluitpunt wandlichtpunt
- wandlichtpunt incl. armatuur op schemerschakelaar
- hwa hemelwaterafvoer

Algemeen / disclaimer

De maatvoering en de schaal op deze tekening zijn indicatief. Hier kunnen geen rechten aan ontleend worden. Aangegeven afmetingen in de natte cellen zijn exclusief dikte tegelwerk. In de plattegronden aangegeven posities van installatietechnische onderdelen zijn indicatief.



ZUIDBROEK - APELDOORN

Project	Terra Nova	
Onderdeel	berging - groot-klein	
Schaal	1:50	Getekend door: MvL
Datum	04-06-2025	Wijziging A
Wijziging B		Wijziging C

Project nummer	22-2304
Status	definitief
Tekening nummer	VK.991