


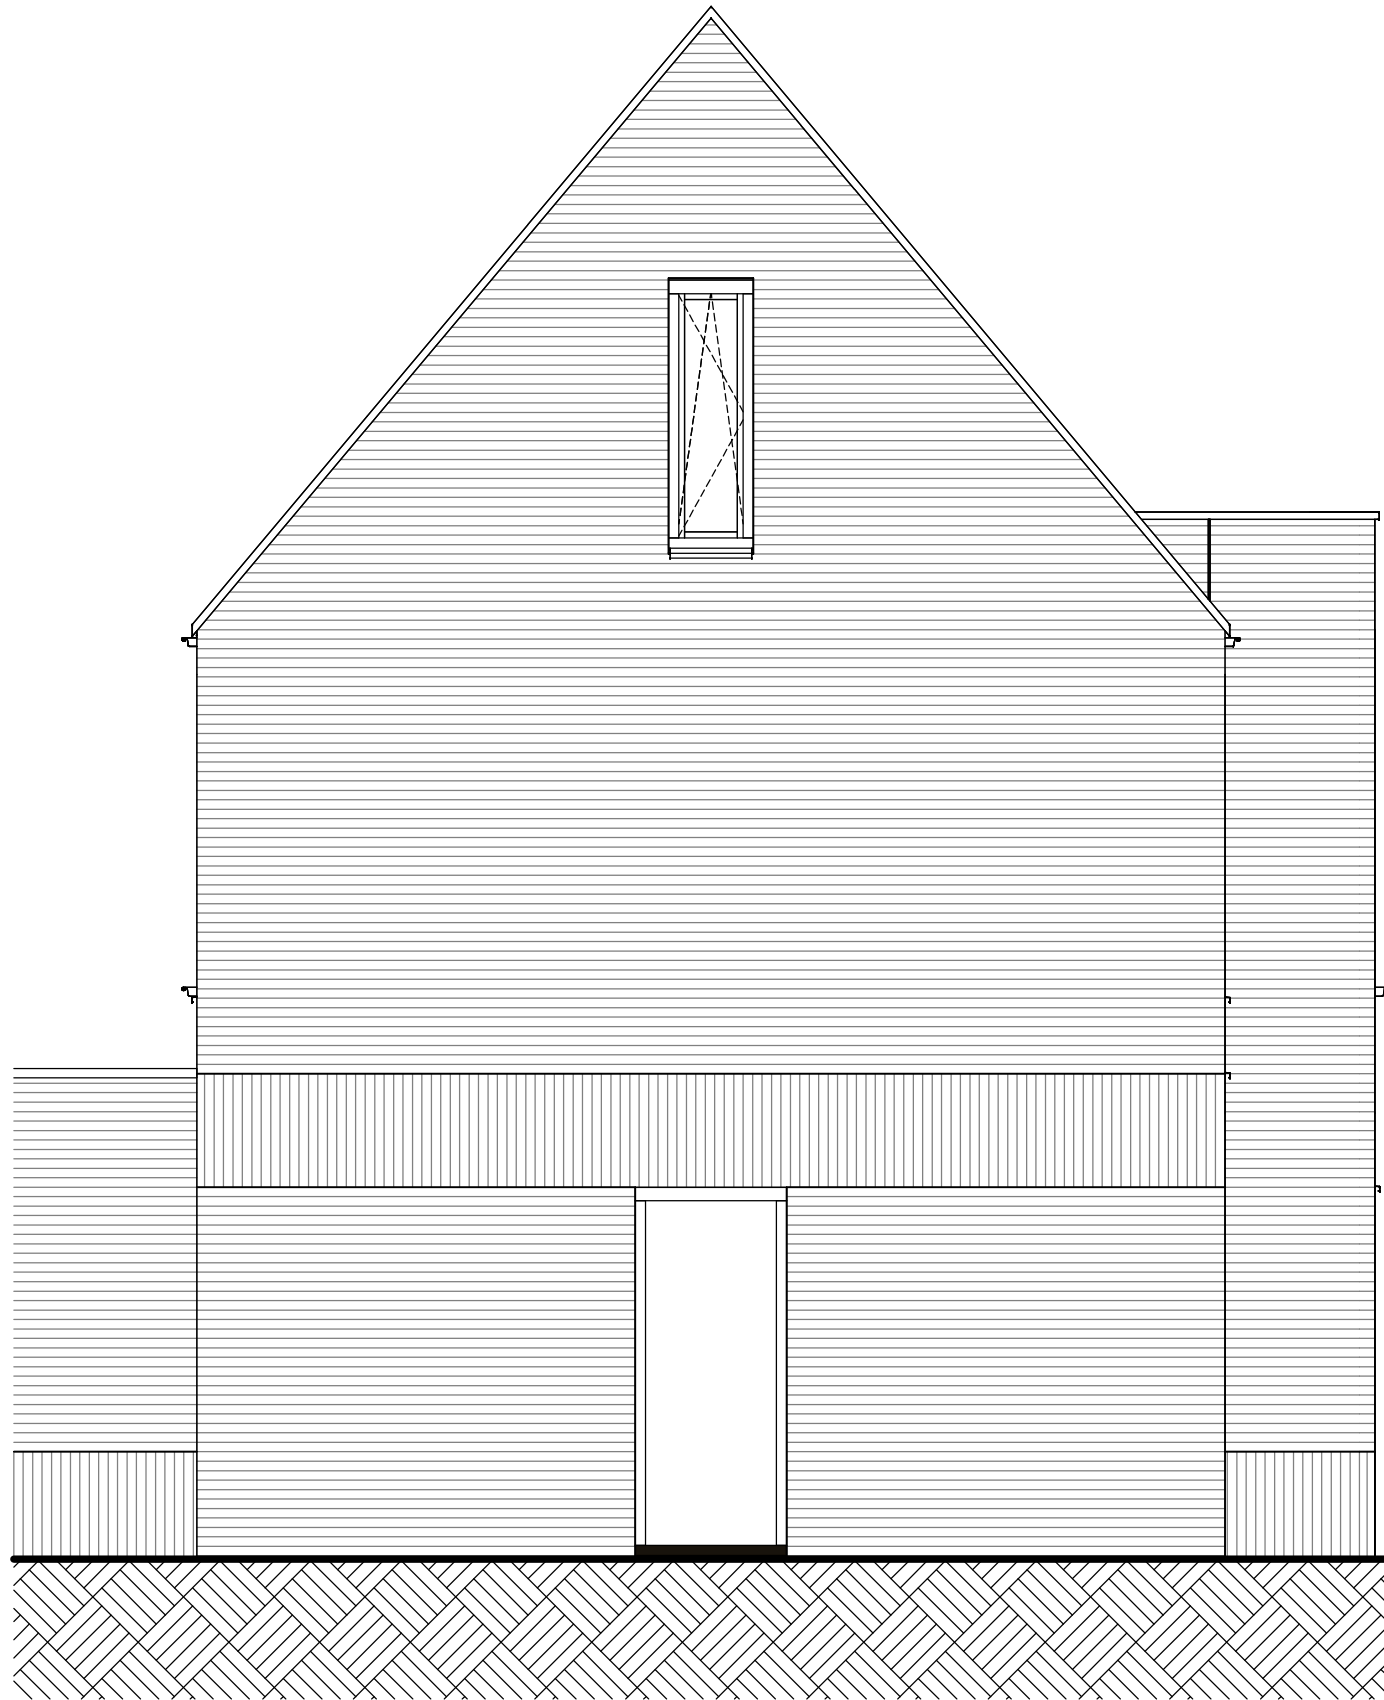


voorgevel

bouwnummer: 38 en 44




linker zijgevel

bouwnummer: 38 en 44

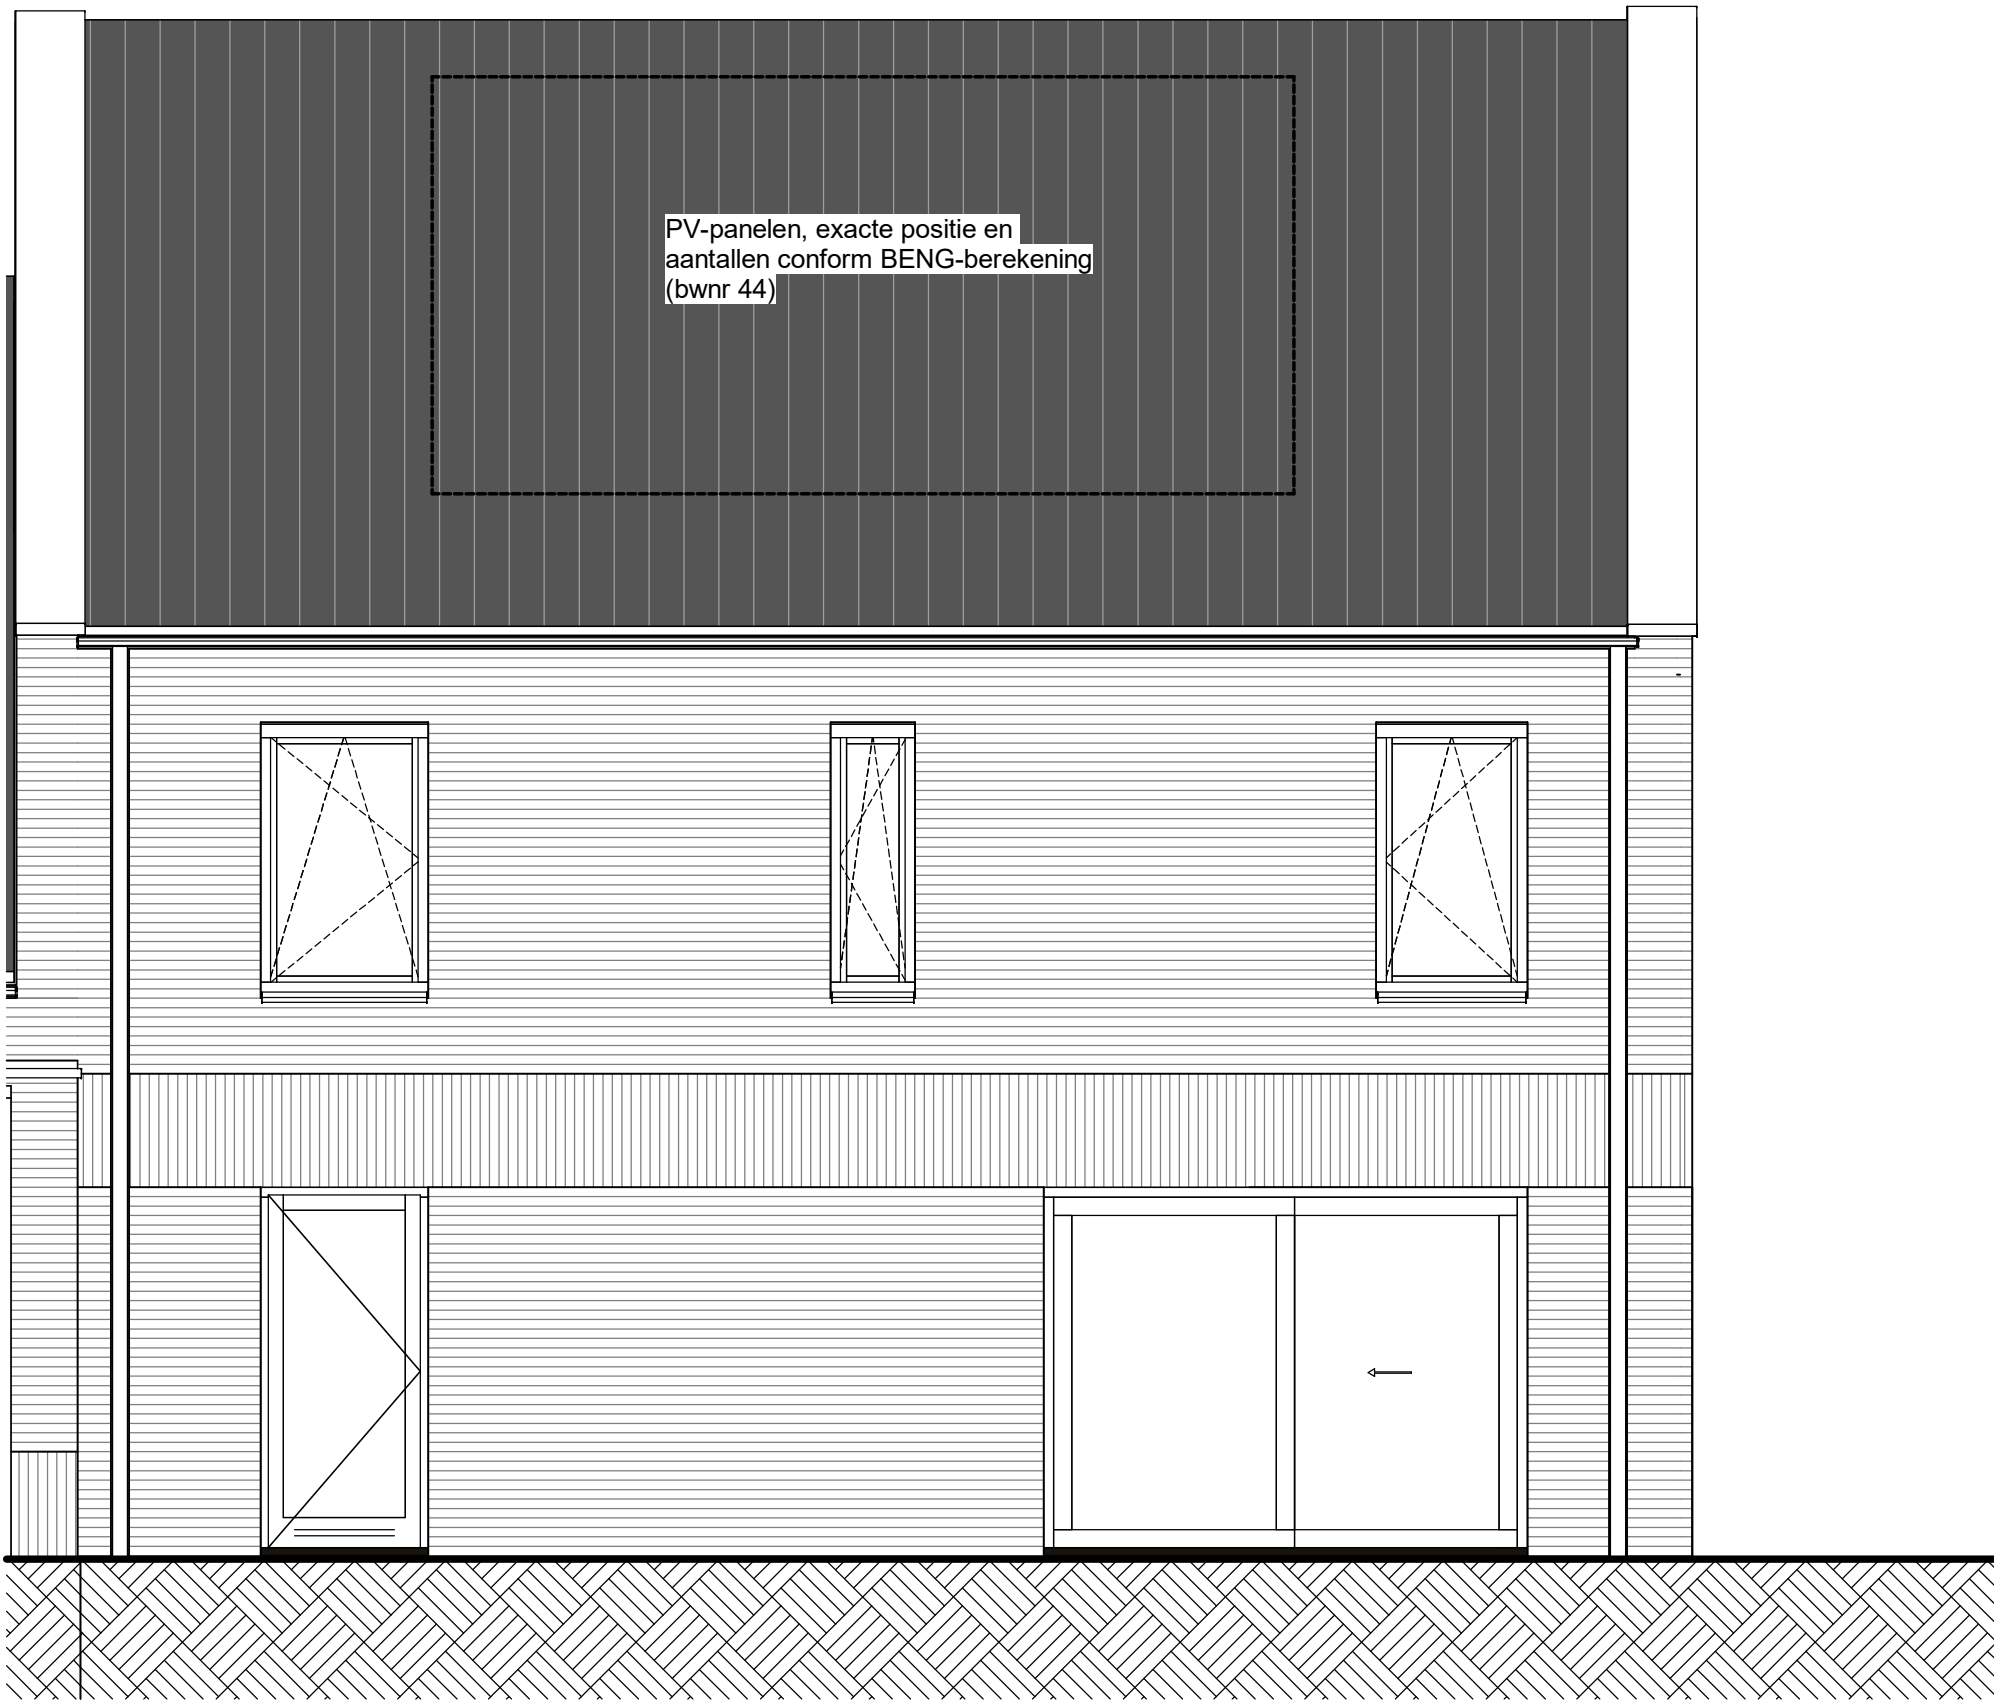


achtergevel

bouwnummer: 38 en 44

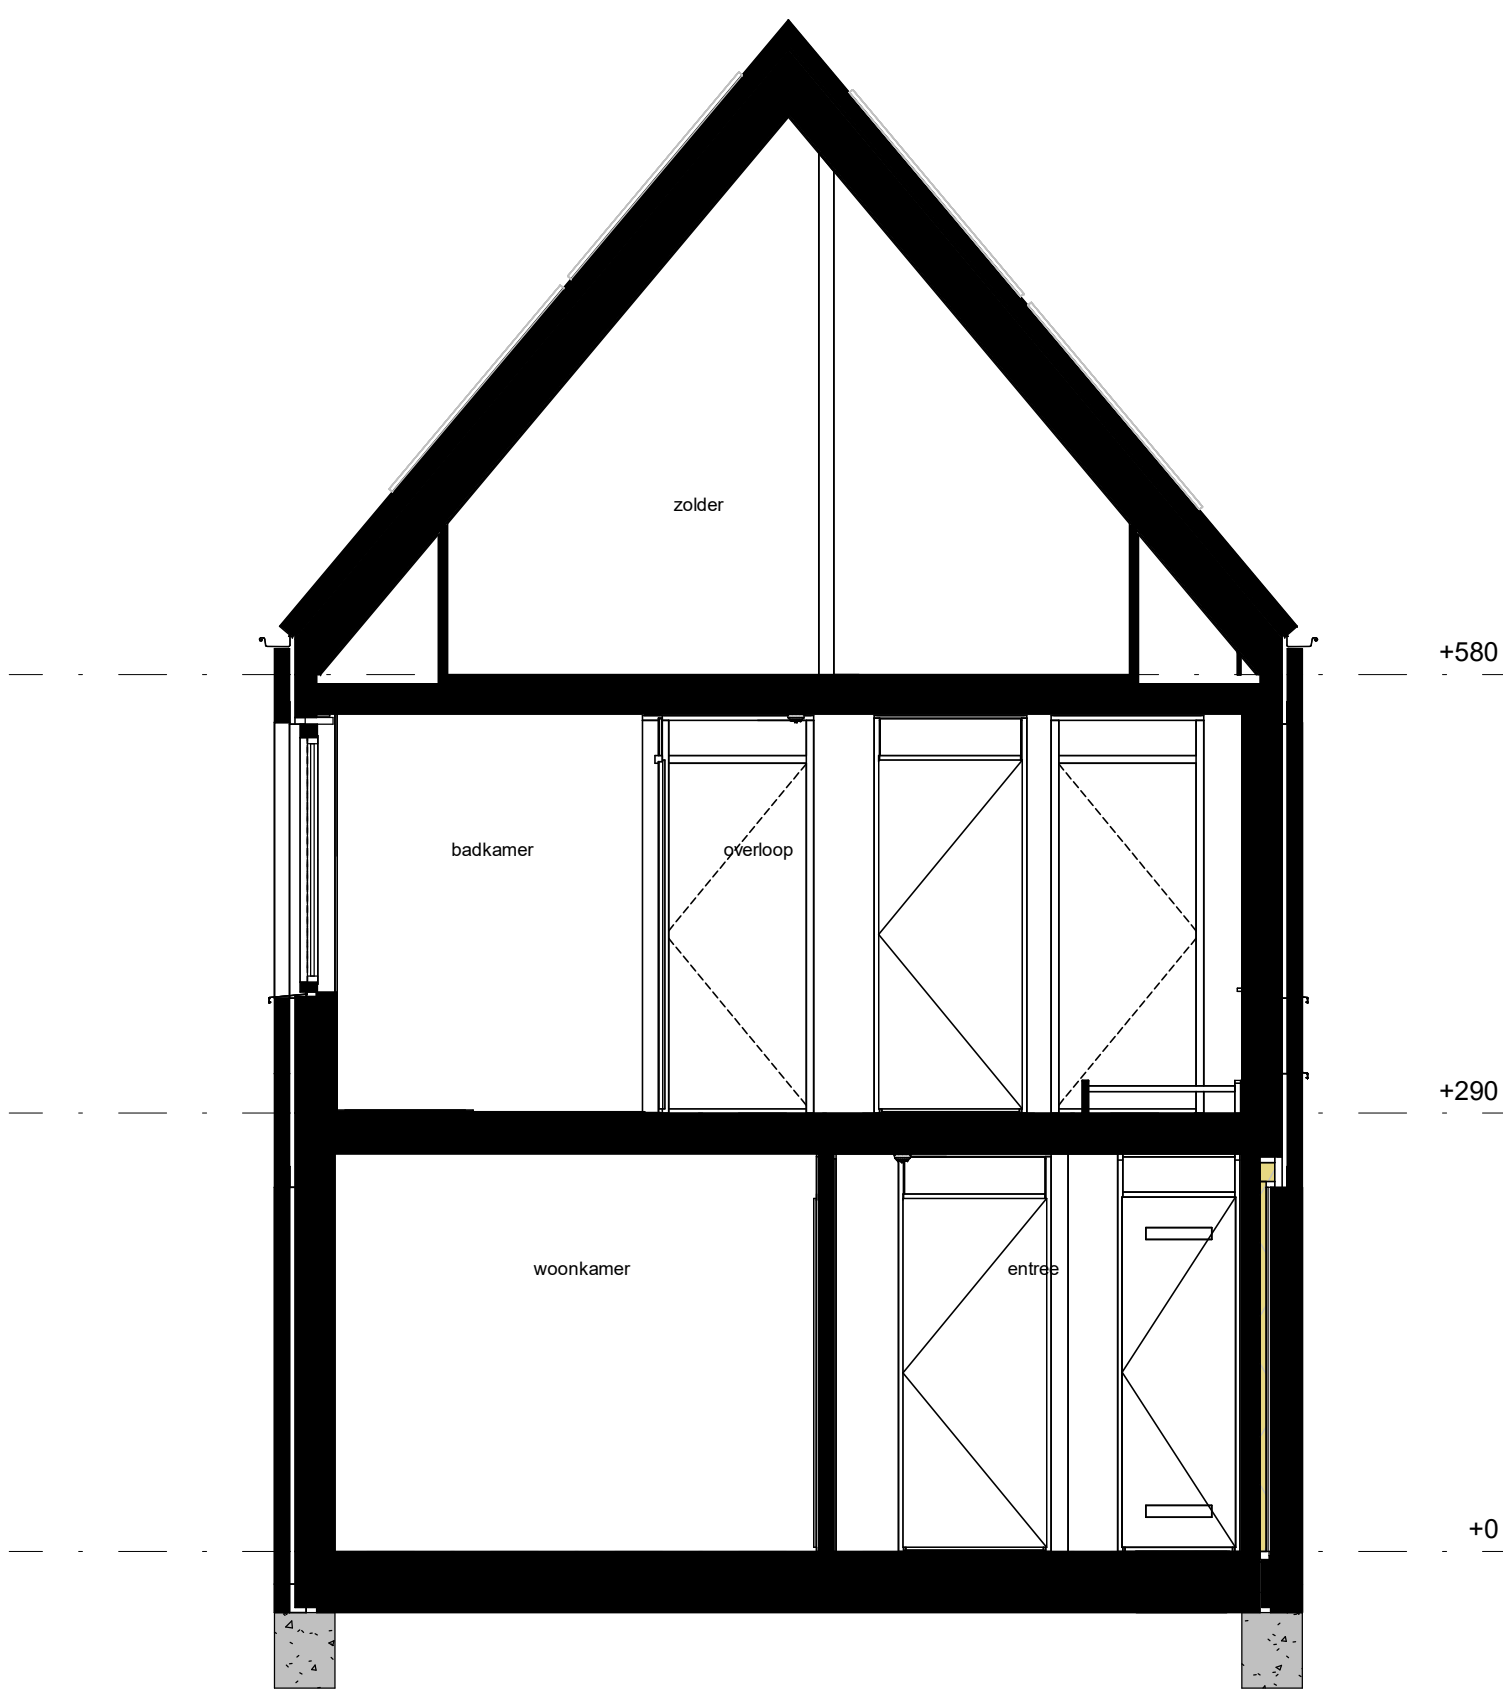


doorsnede

bouwnummer: 38 en 44

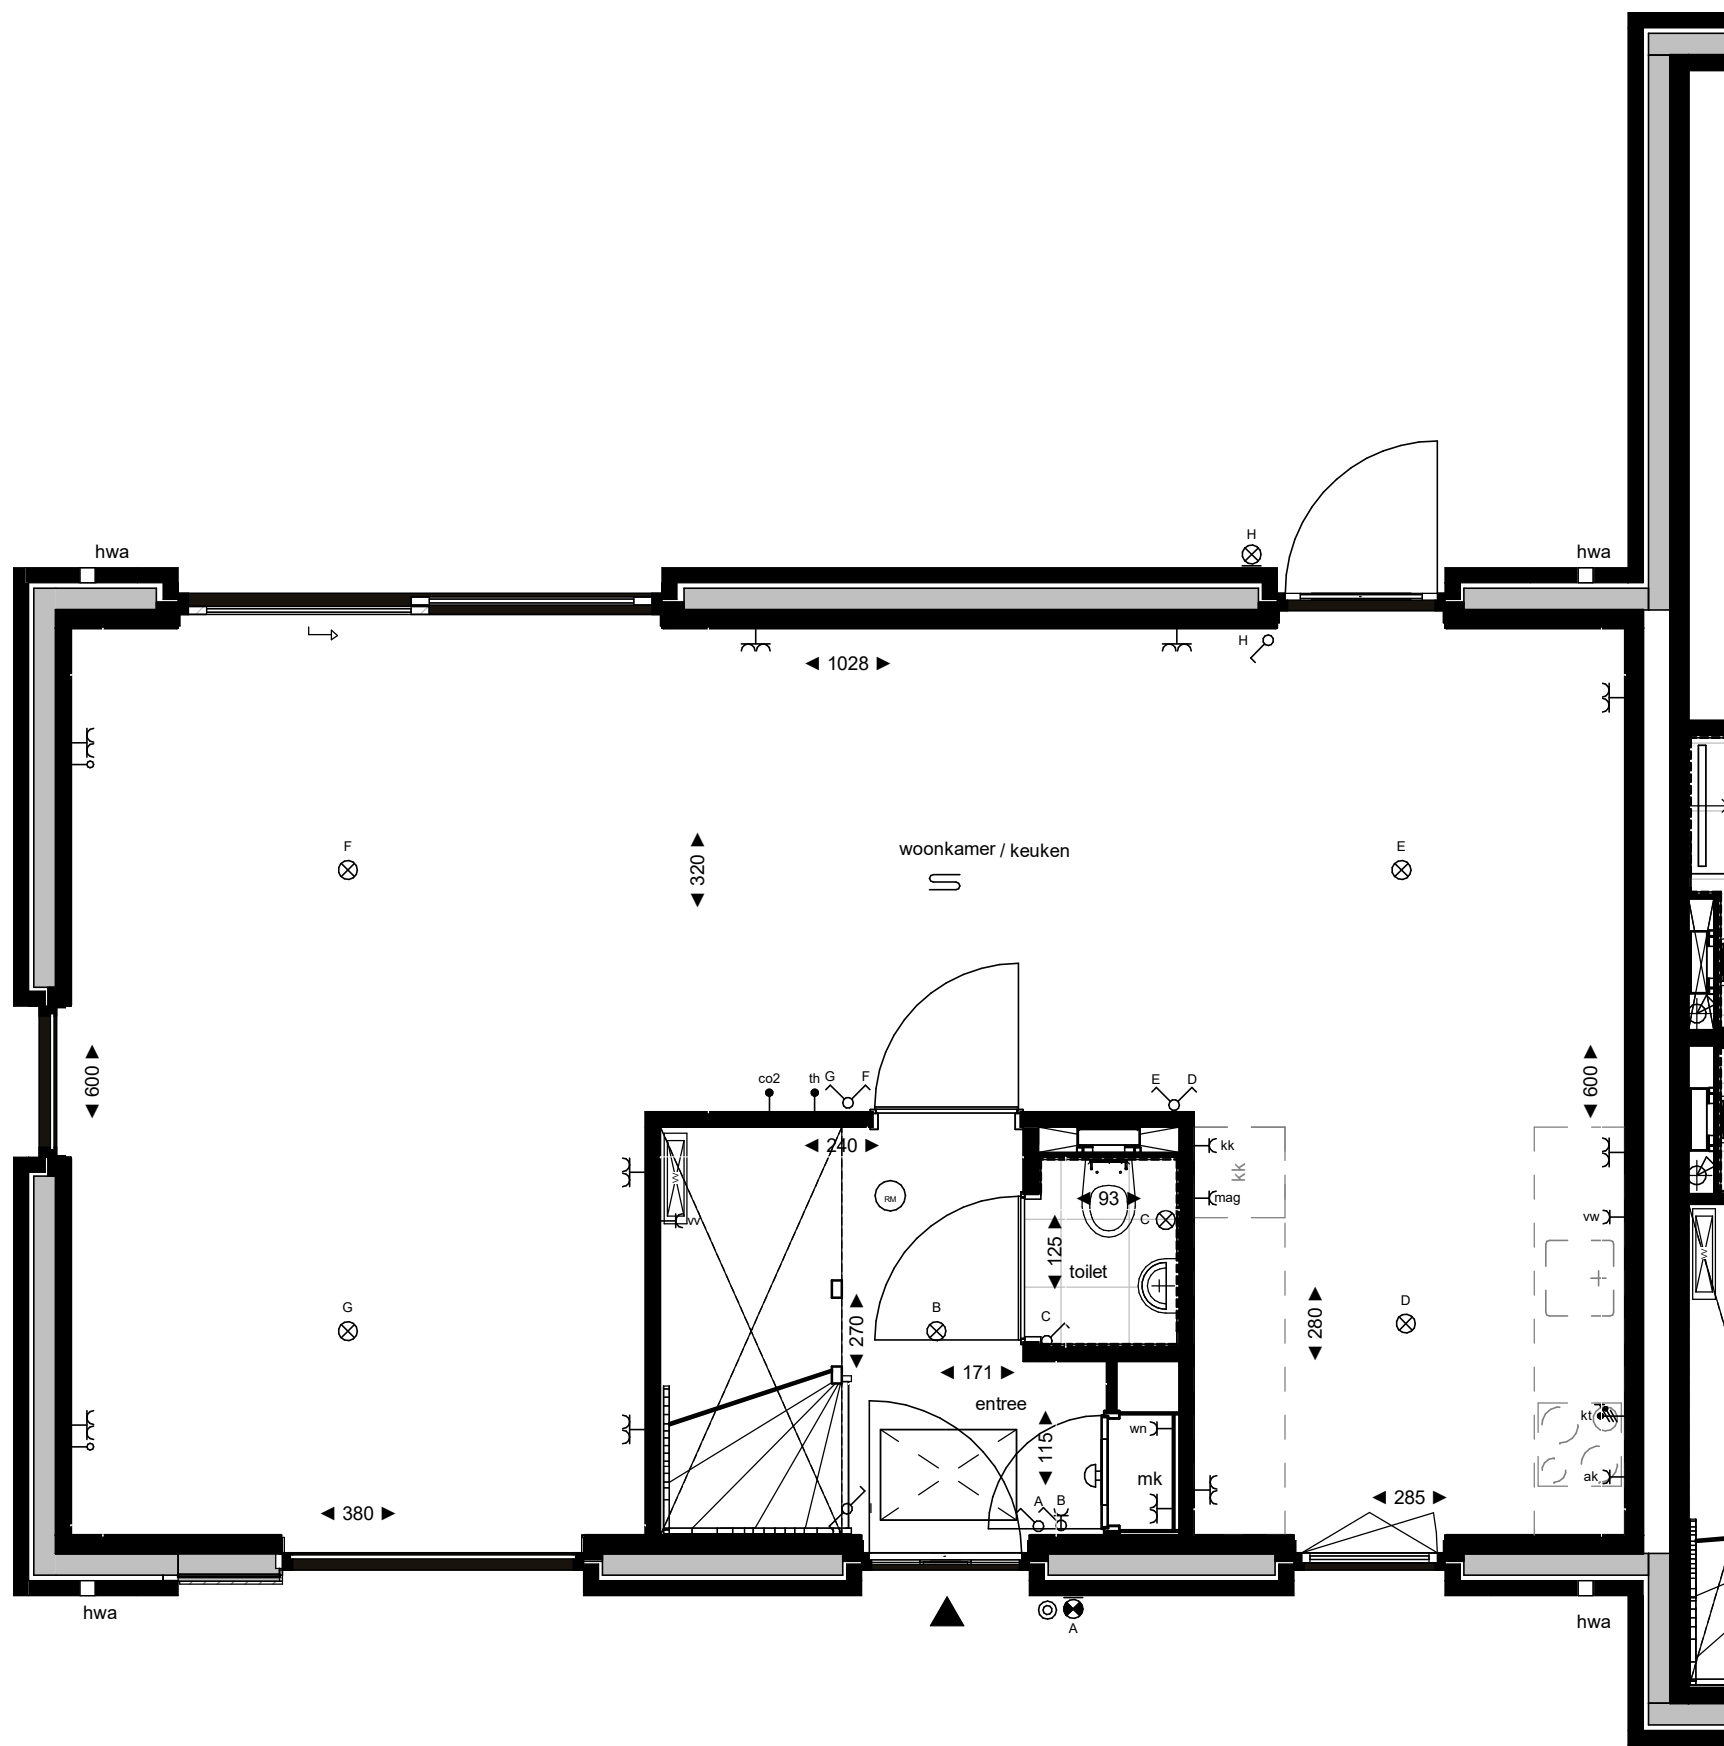


begane grond

bouwnummer: 38 en 44

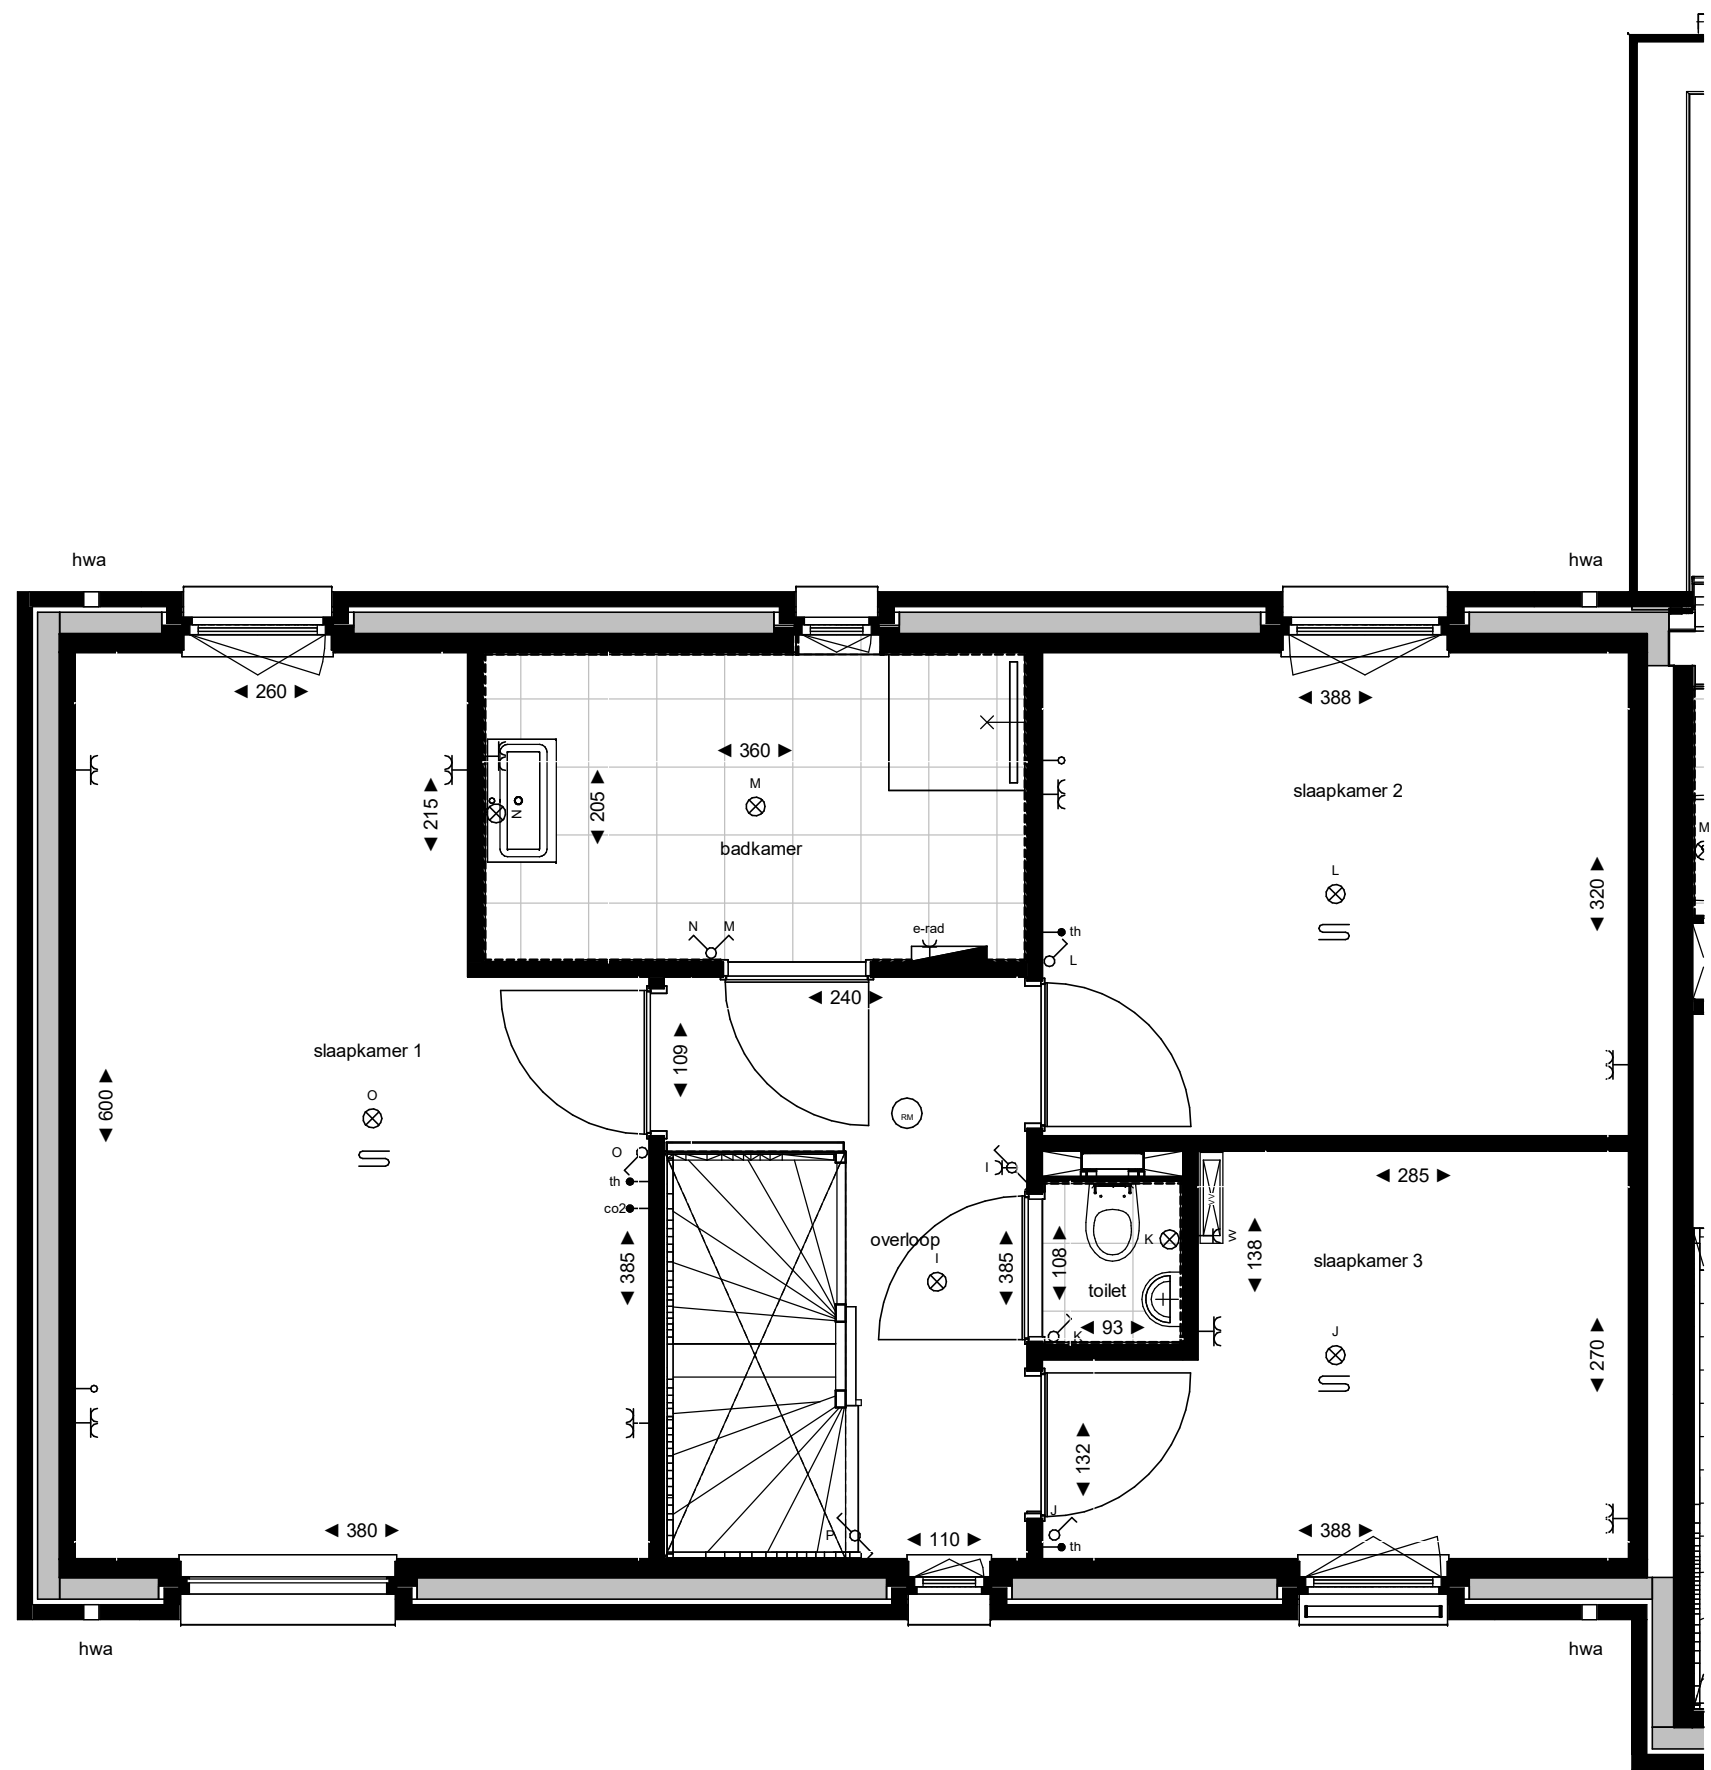

eerste verdieping

bouwnummer: 38 en 44

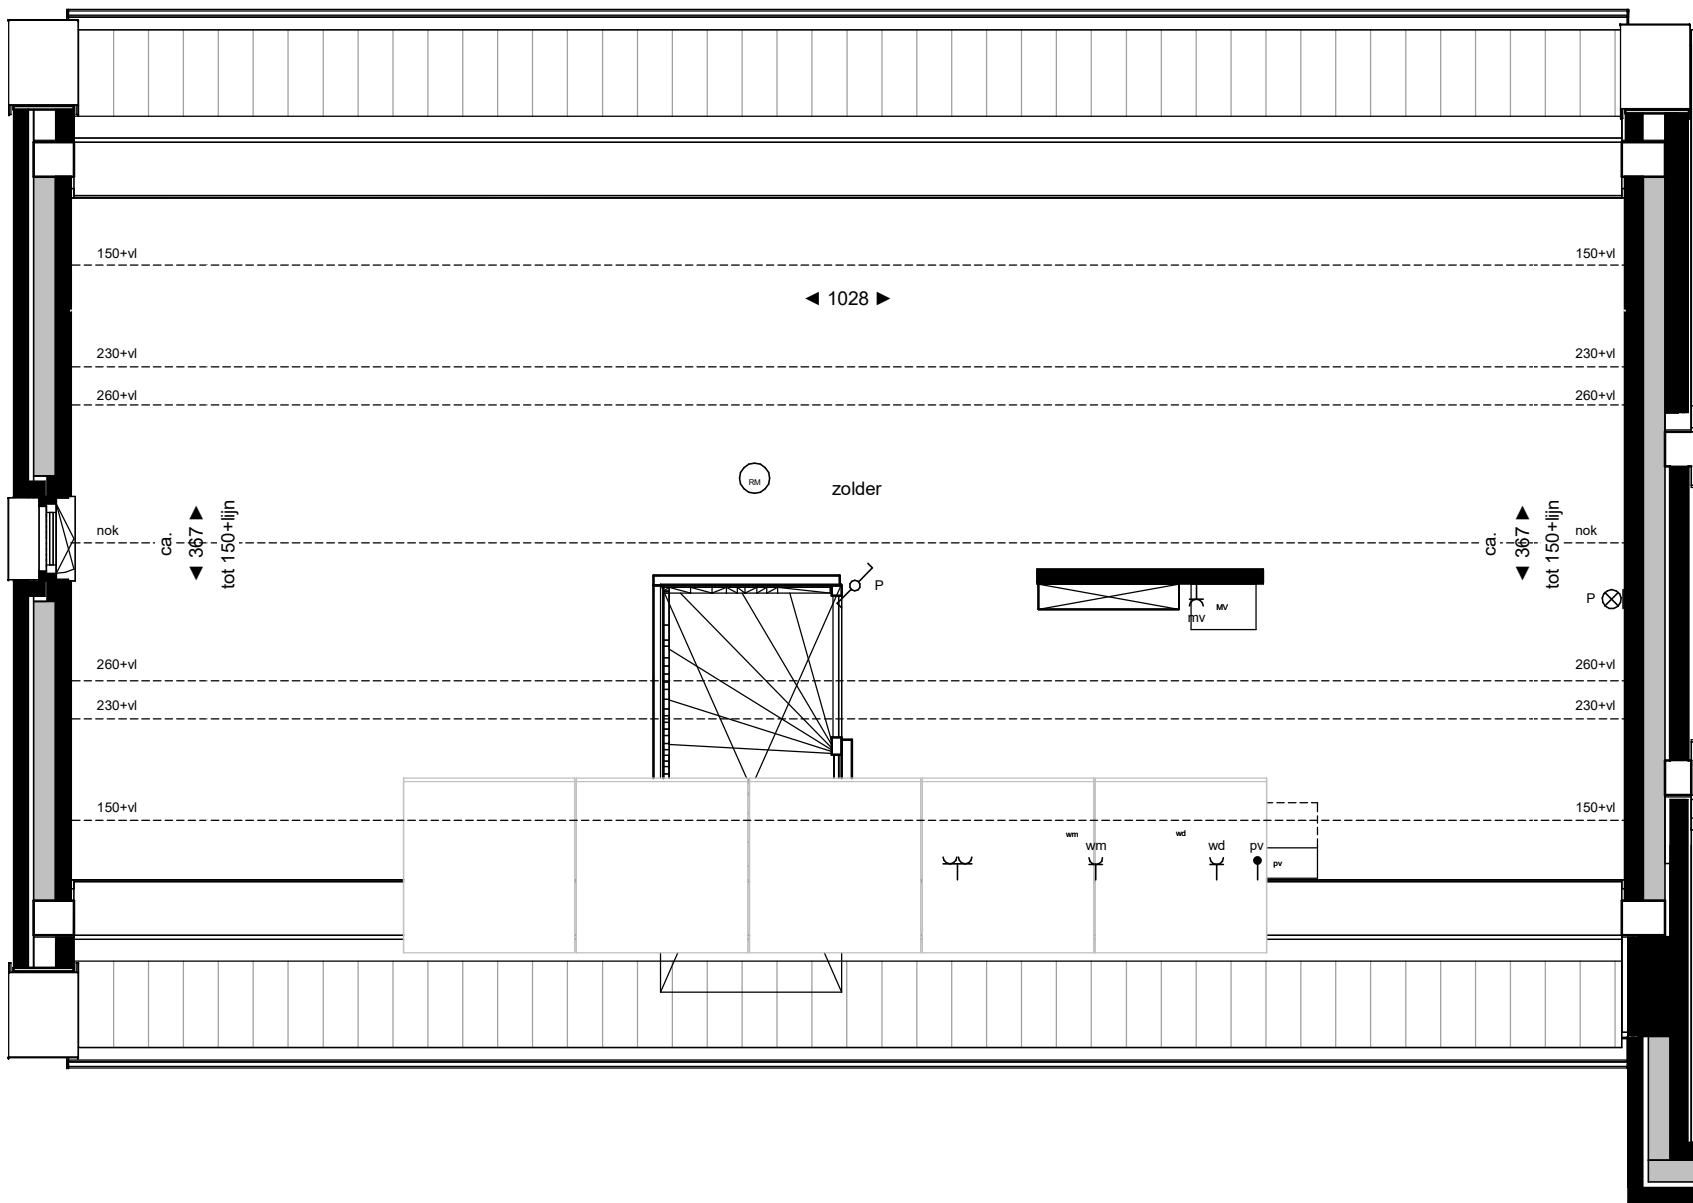


zolder


bouwnummer: 38 en 44

Legenda			
enkele wandcontactdoos	→ mv hoofdbediening	radiator	omvormer pv
dubbele wandcontactdoos horizontaal	→ mv mechanische ventilatie	rookmelder	pv
leiding bedraad	→ mv CO2 meetstation	ruimte v.v. vloerverwarming	MV mechanische ventilatie
leiding niet bedraad (loze leiding)	→ mv aansluitpunt koelkast	vloerverwarmingsverdelers	opsteleplaats wasmachine
schakelaar enkel	→ mv aansluitpunt vaatwasser	knijpluk + matrijs, definitieve positie n.t.b. afhankelijk van indeling vloerplaten	wasdroger
schakelaar dubbel	→ mv aansluitpunt magnetron	entree woning	kooktoestel
schakelaar wissel	→ mv aansluitpunt afzuigkap	hemelwaterafvoer	koelkast
aanaksluitpunt plafondlichtpunt inbouw	→ mv aansluitpunt warmte net		
aanaksluitpunt wandlichtpunt	→ mv perlex fiv elektrisch koken		
wandlichtpunt inst. armatuur	Z zonwering		
bedrukker	kolom conform constructeur		
beltoemer			


Algemeen / disclaimer
De maatvoering en de schaal op deze tekening zijn indicatief. Hier kunnen geen rechten aan ontleend worden.
Aangegeven afmetingen in de tekening zijn inclusief dikte tegelwerk.
In de plattegronden aangegeven posities van installatietechnische onderdelen zijn indicatief.

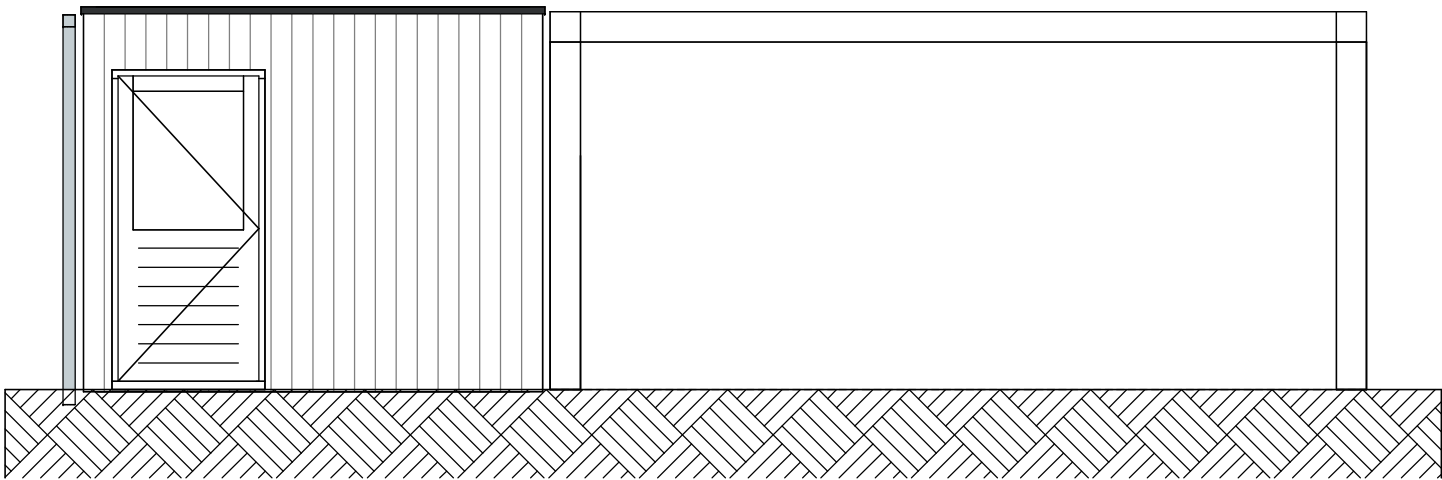


voorgevel

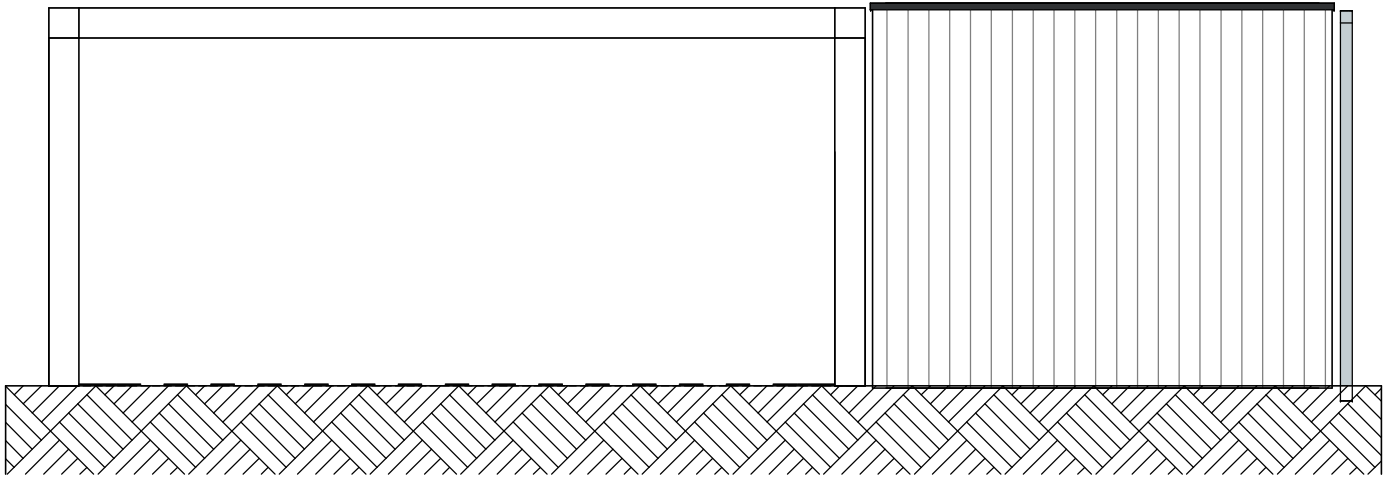


achtergevel

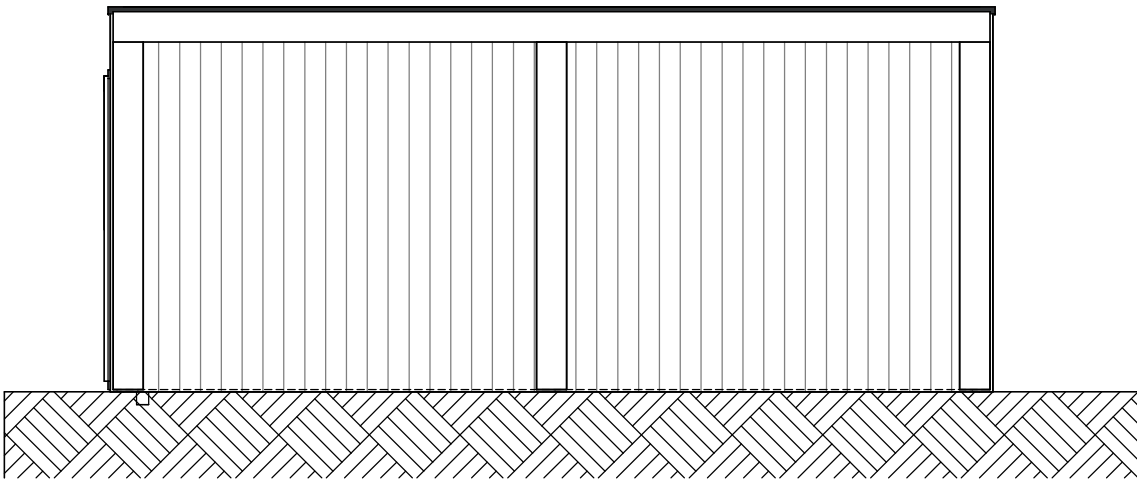

rechter zijgevel

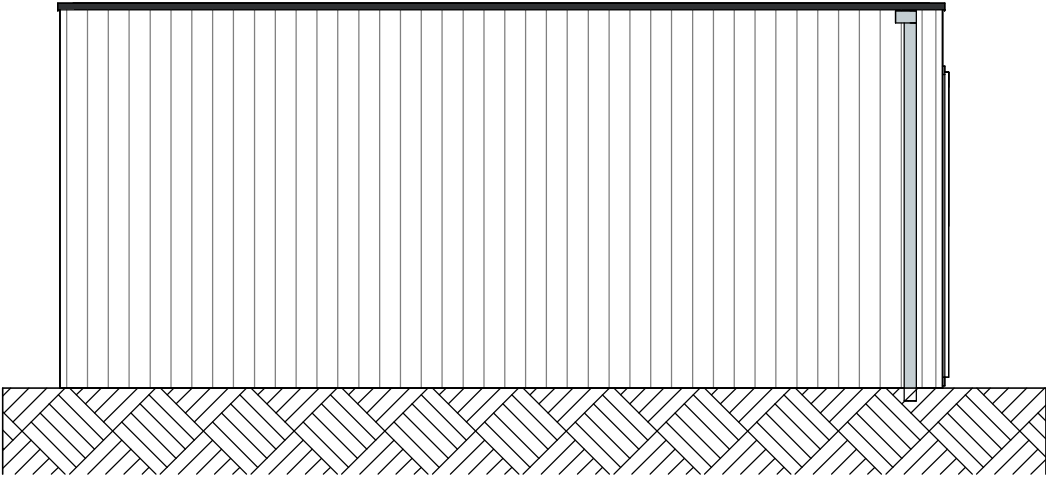


linker zijgevel

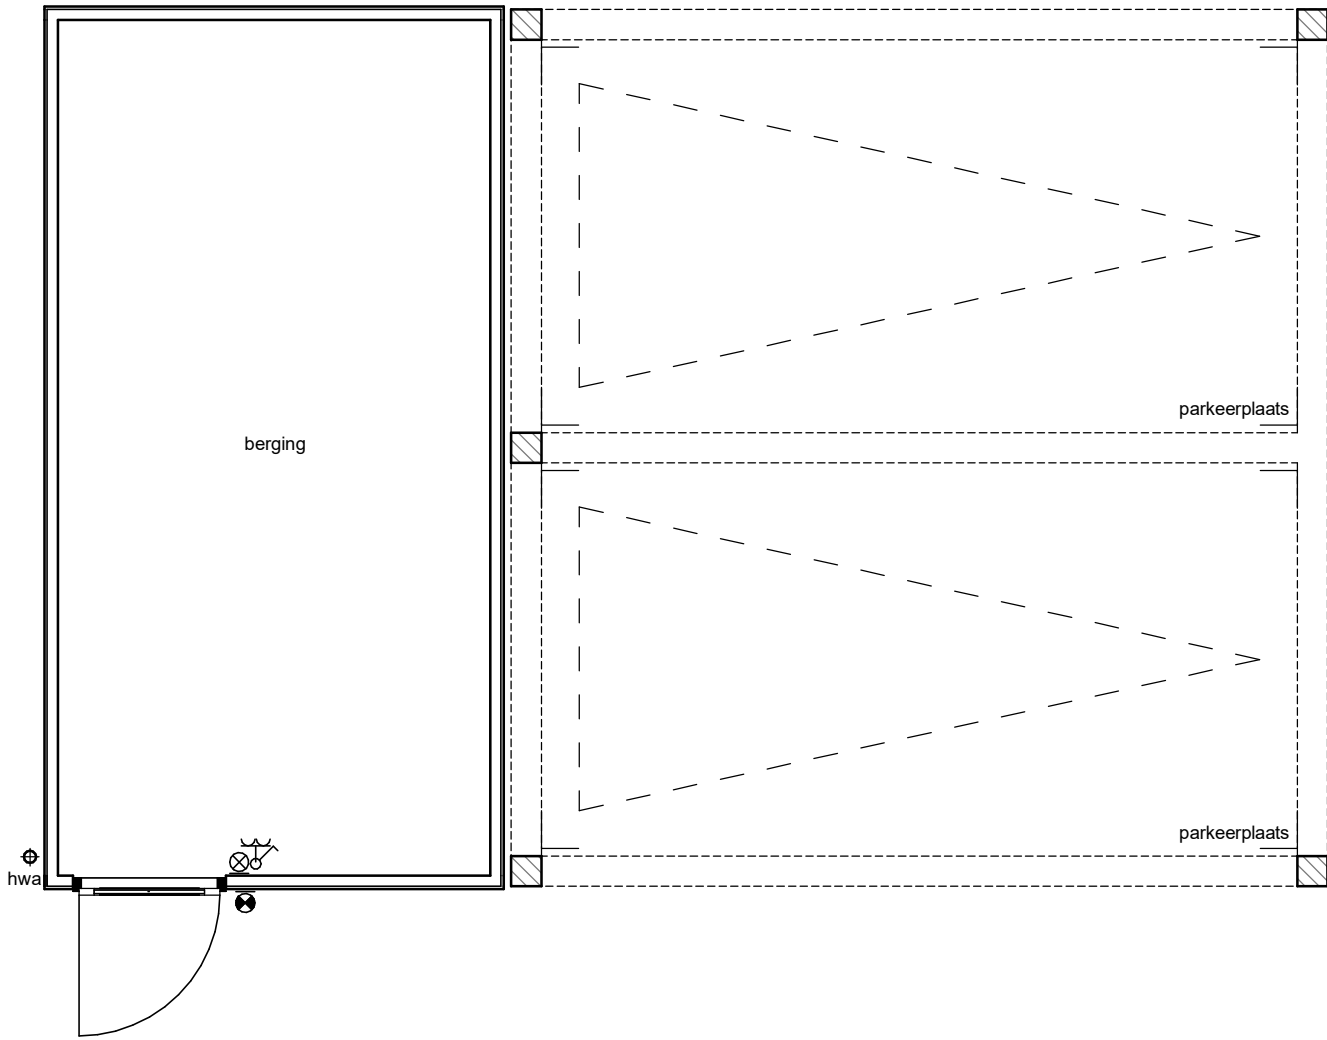

type
bwnr. berging groot - spiegel
38

begane grond

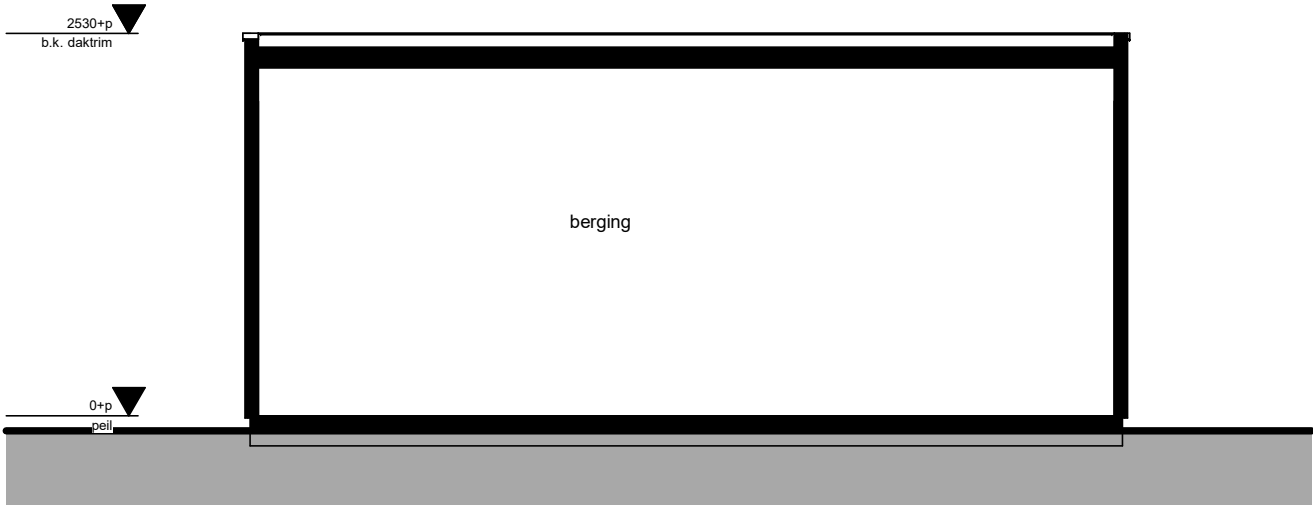

doorsnede

Legenda

- elektro conform NEN 1010
- dubbele wandcontactdoos horizontaal
- schakelaar enkel
- aansluitpunt wandlichtpunt
- wandlichtpunt incl. armatuur op schemerschakelaar
- hwa hemelwaterafvoer


Algemeen / disclaimer

De maatvoering en de schaal op deze tekening zijn indicatief. Hier kunnen geen rechten aan ontleend worden. Aangegeven afmetingen in de natte cellen zijn exclusief dikte tegelwerk. In de plattegronden aangegeven posities van installatietechnische onderdelen zijn indicatief.




Project	Terra Nova	
Onderdeel	berging - groot spiegel	
Schaal	1:50	Getekend door: MvL
Datum	04-06-2025	Wijziging A
Wijziging B		Wijziging C


Project nummer	22-2304
Status	definitief
Tekening nummer	VK.990

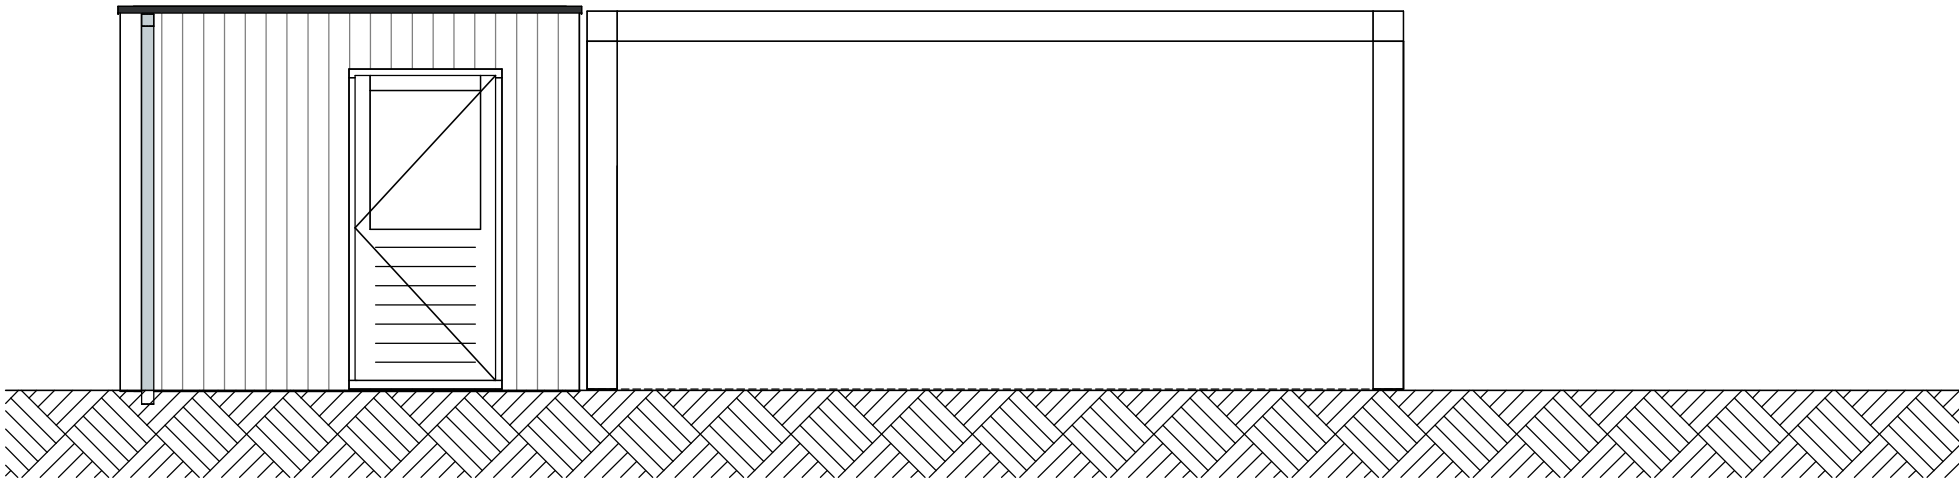


voorgevel

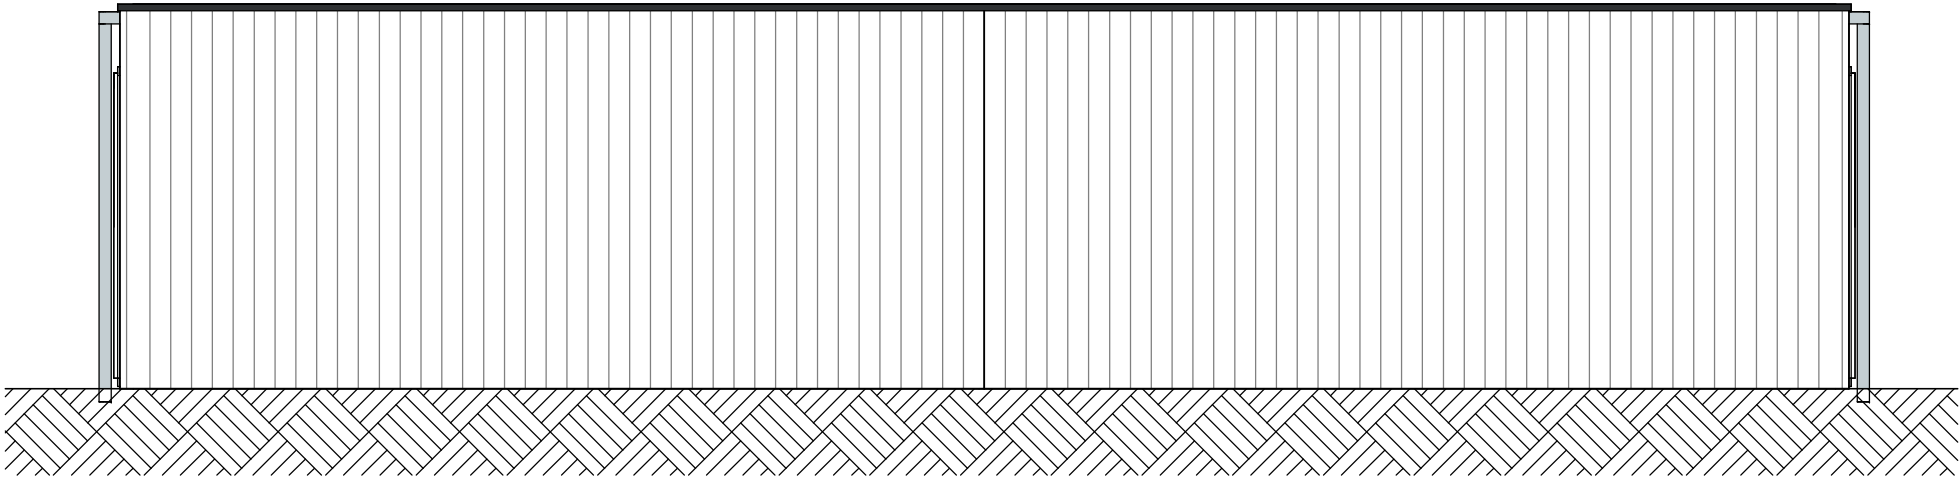


linker zijgevel

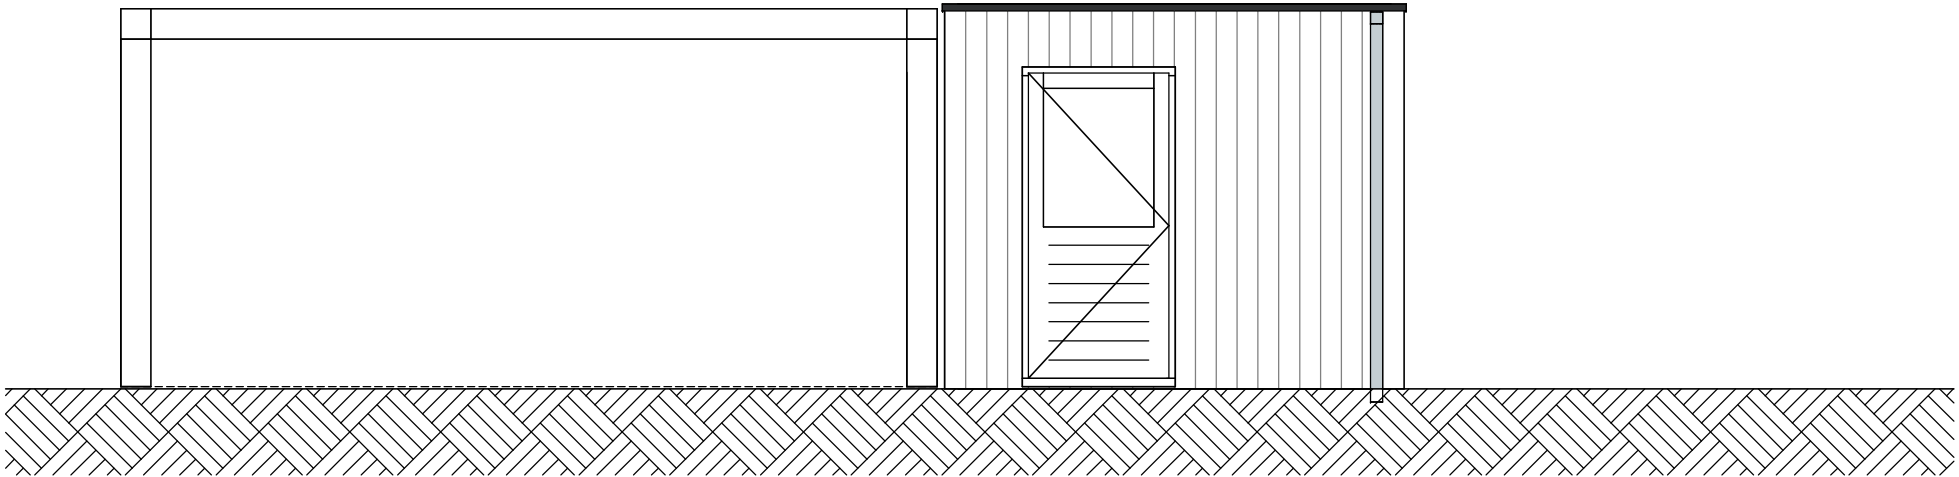

achtergevel

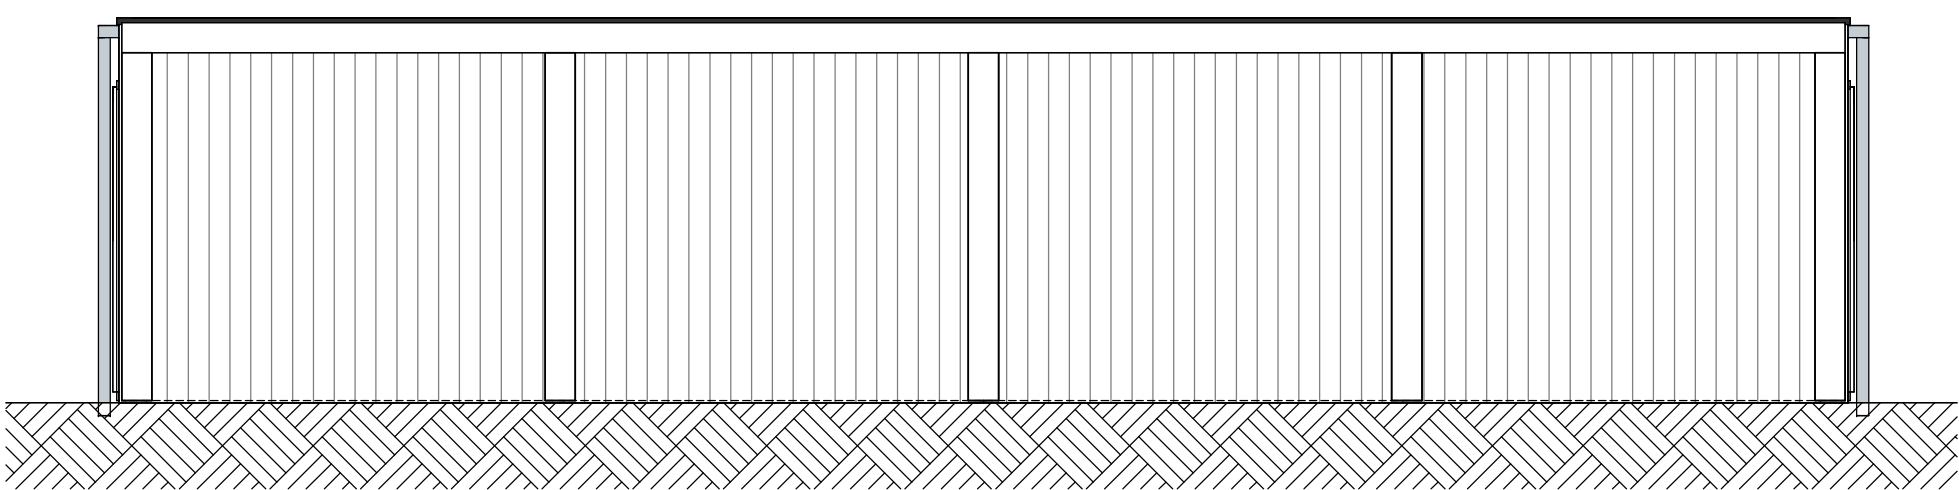


rechter zijgevel

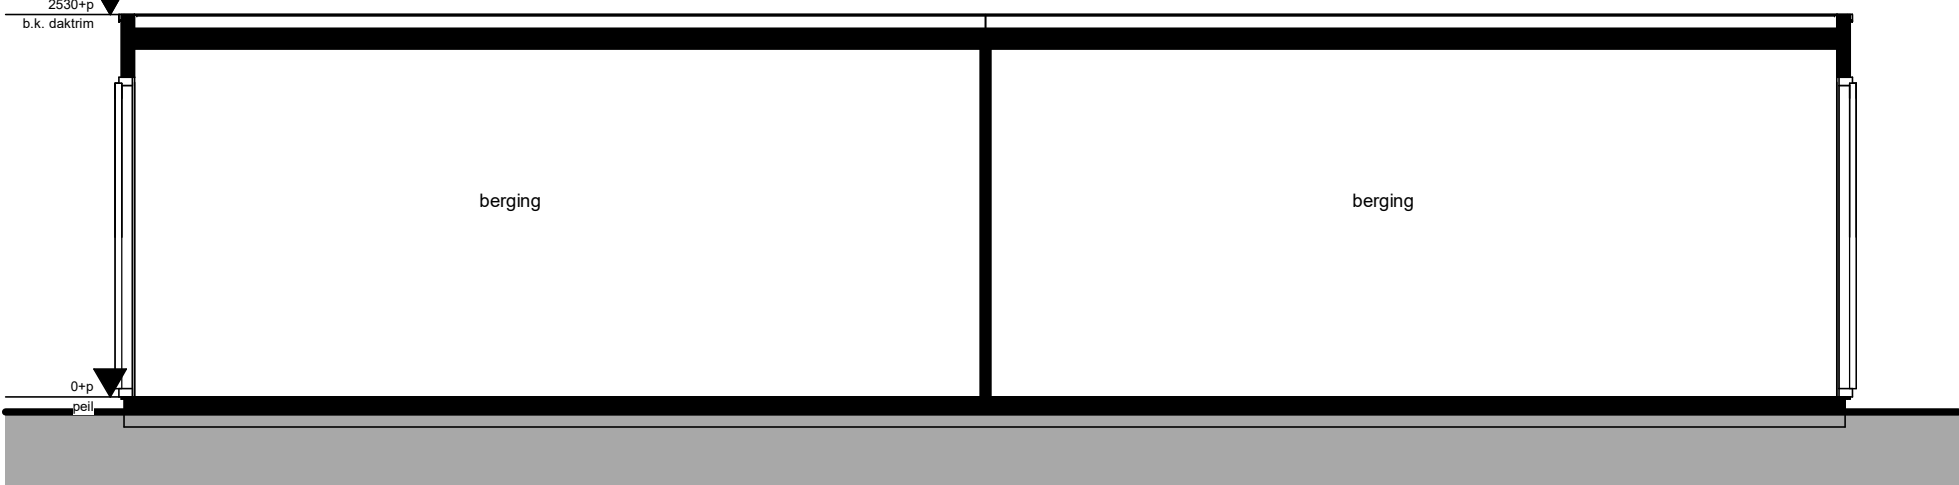

doorsnede

woningzijde

woningzijde

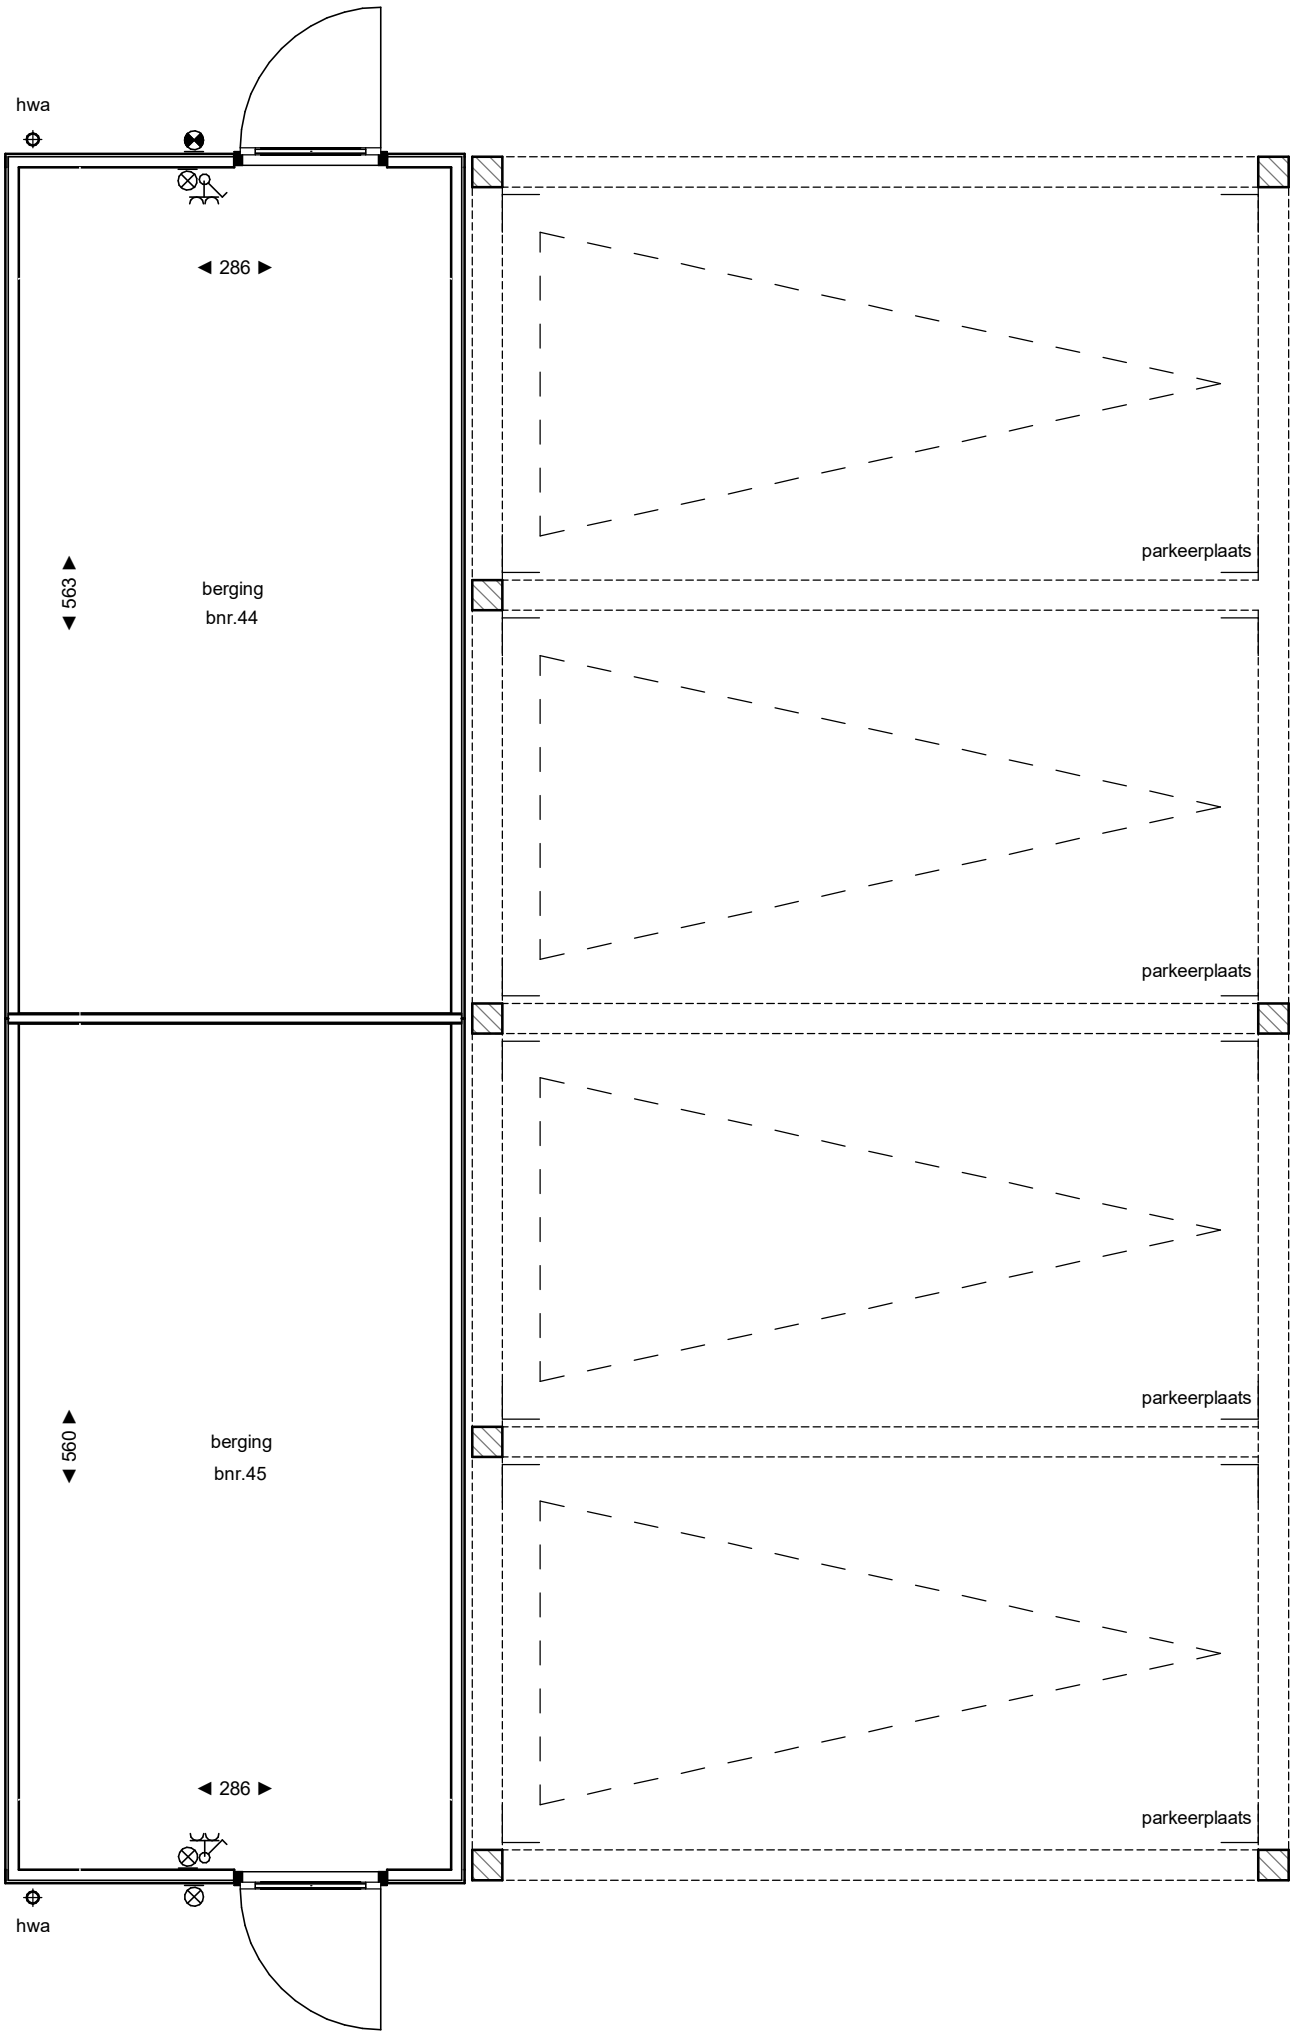

type
bwnr. berging groot - dubbel
44, 45

begane grond

Legenda

- elektra conform NEN 1010
- dubbele wandcontactdoos horizontaal
- schakelaar enkel
- aansluitpunt wandlichtpunt
- wandlichtpunt incl. armatuur op schemerschakelaar
- hwa hemelwaterafvoer

Algemeen / disclaimer

De maatvoering en de schaal op deze tekening zijn indicatief. Hier kunnen geen rechten aan ontleend worden. Aangegeven afmetingen in de natte cellen zijn exclusief dikte tegelwerk. In de plattegronden aangegeven posities van installatietechnische onderdelen zijn indicatief.



ZUIDBROEK - APELDOORN

Project	Terra Nova	
Onderdeel	berging groot - dubbel	
Schaal	1:50	Getekend door: MvL
Datum	04-06-2025	Wijziging A
Wijziging B		Wijziging C

Project nummer	22-2304
Status	concept
Tekening nummer	VK.992