




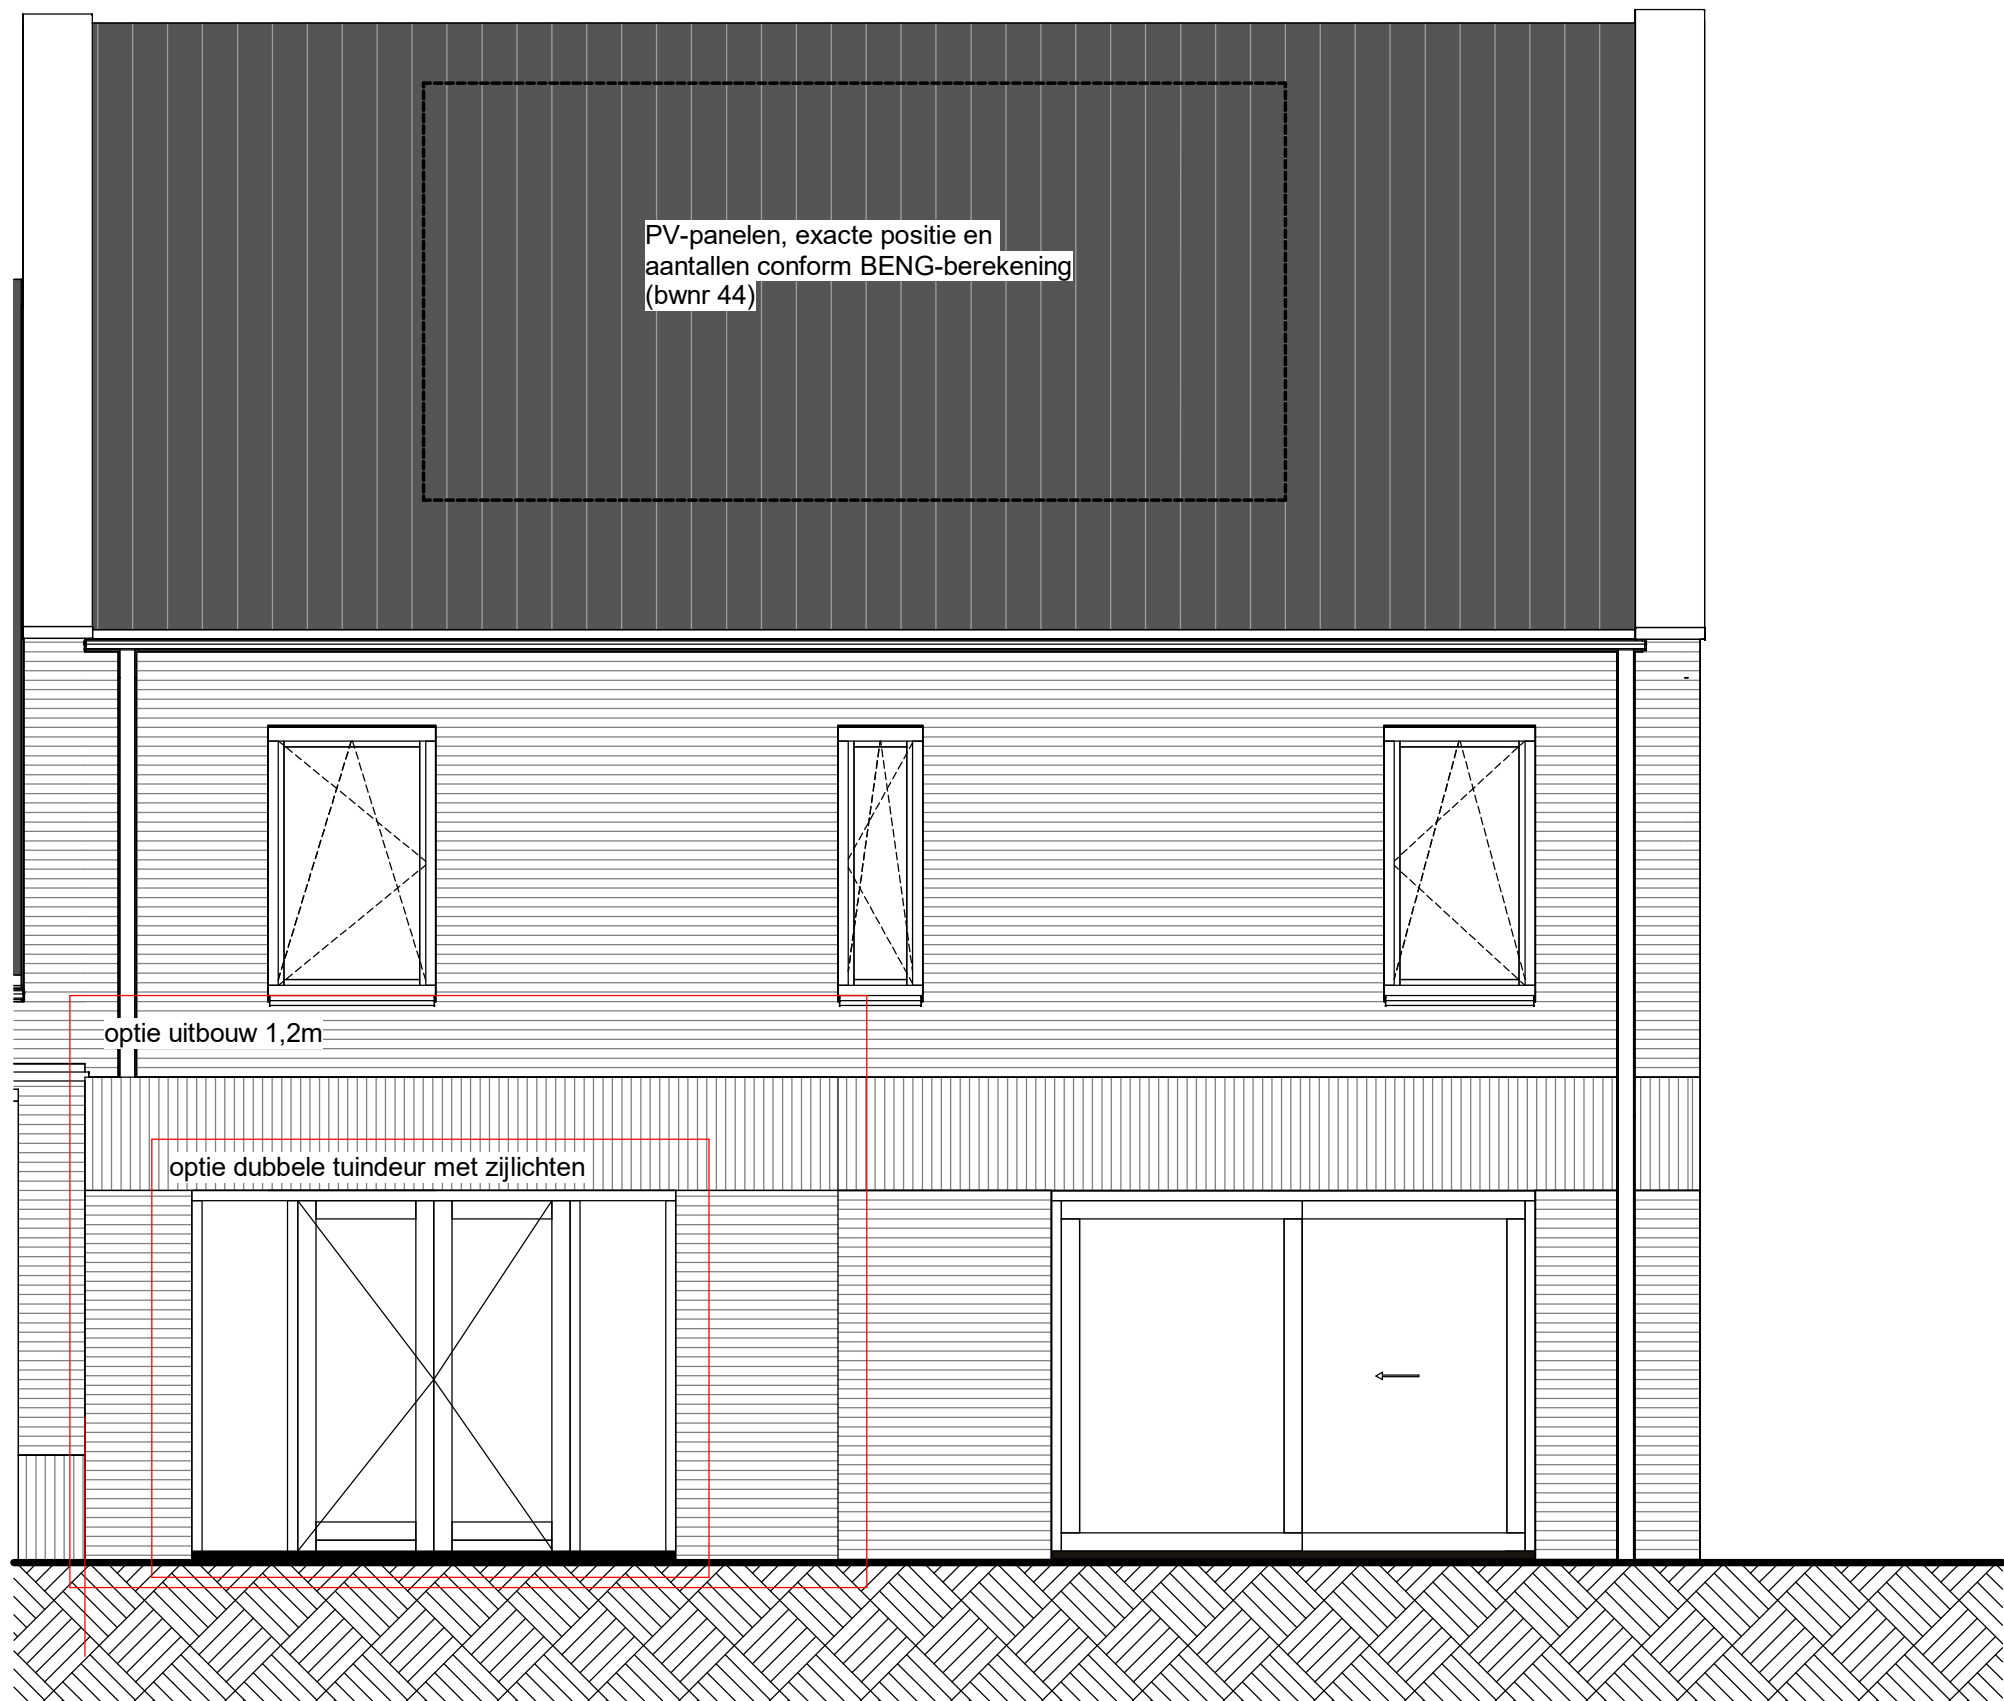


achtergevel
bouwnummer: 38 en 44

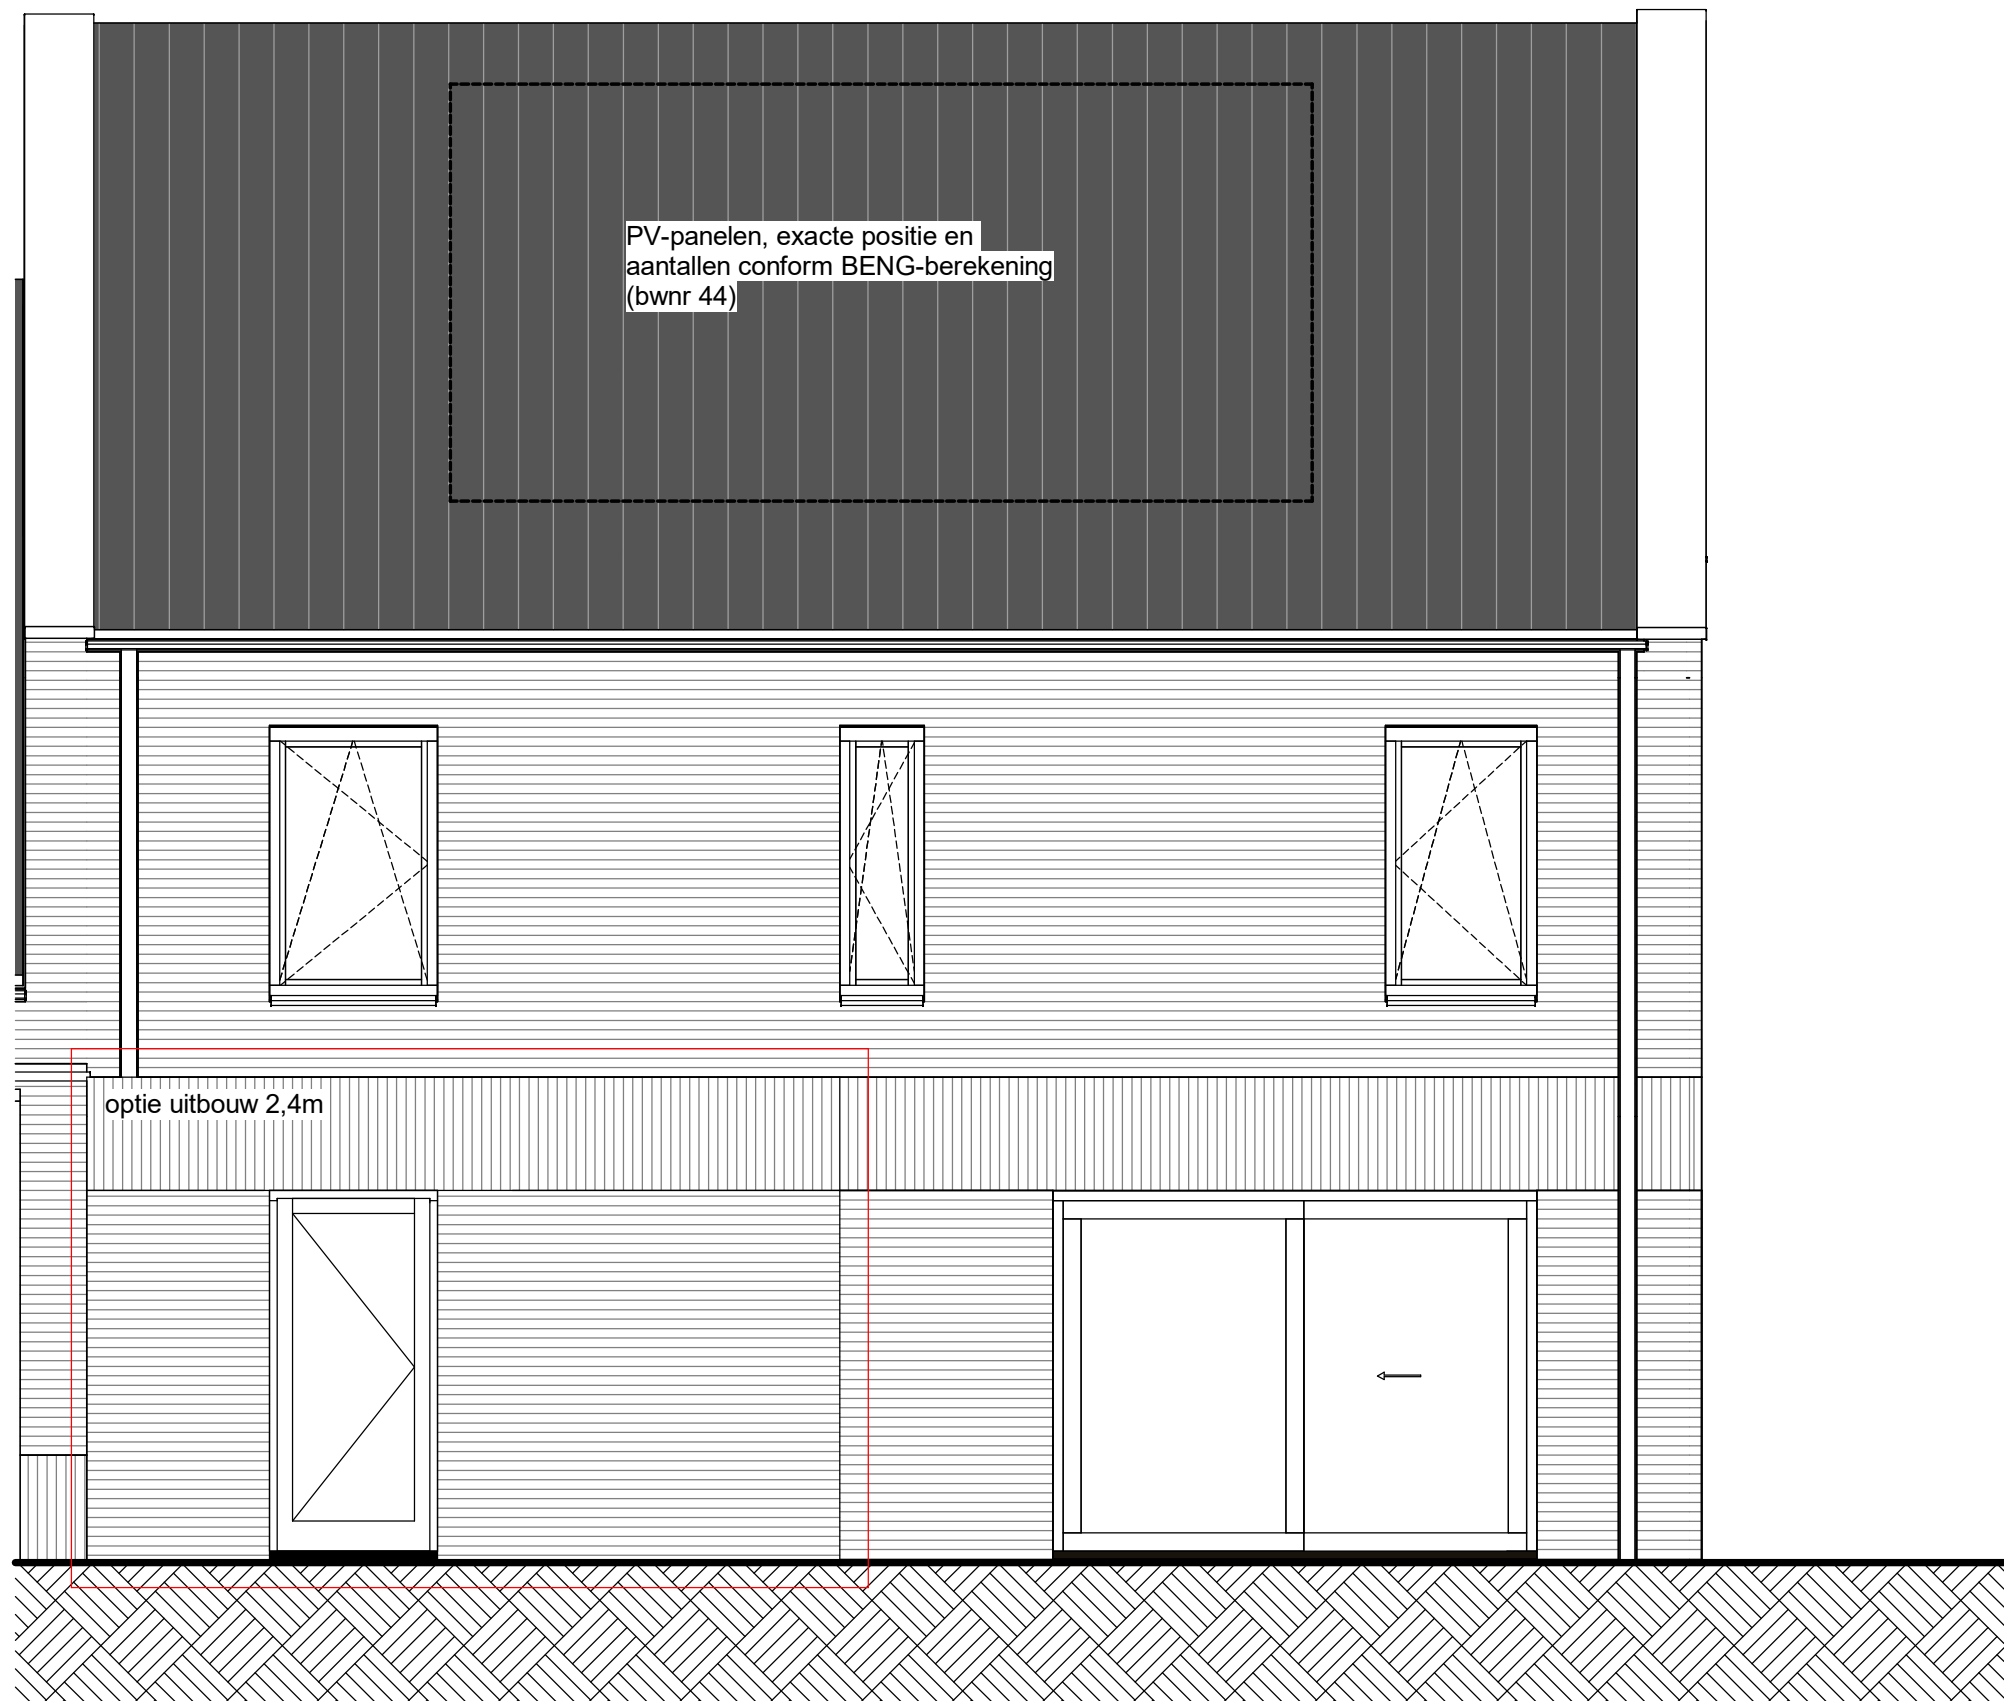

achtergevel
bouwnummer: 38 en 44

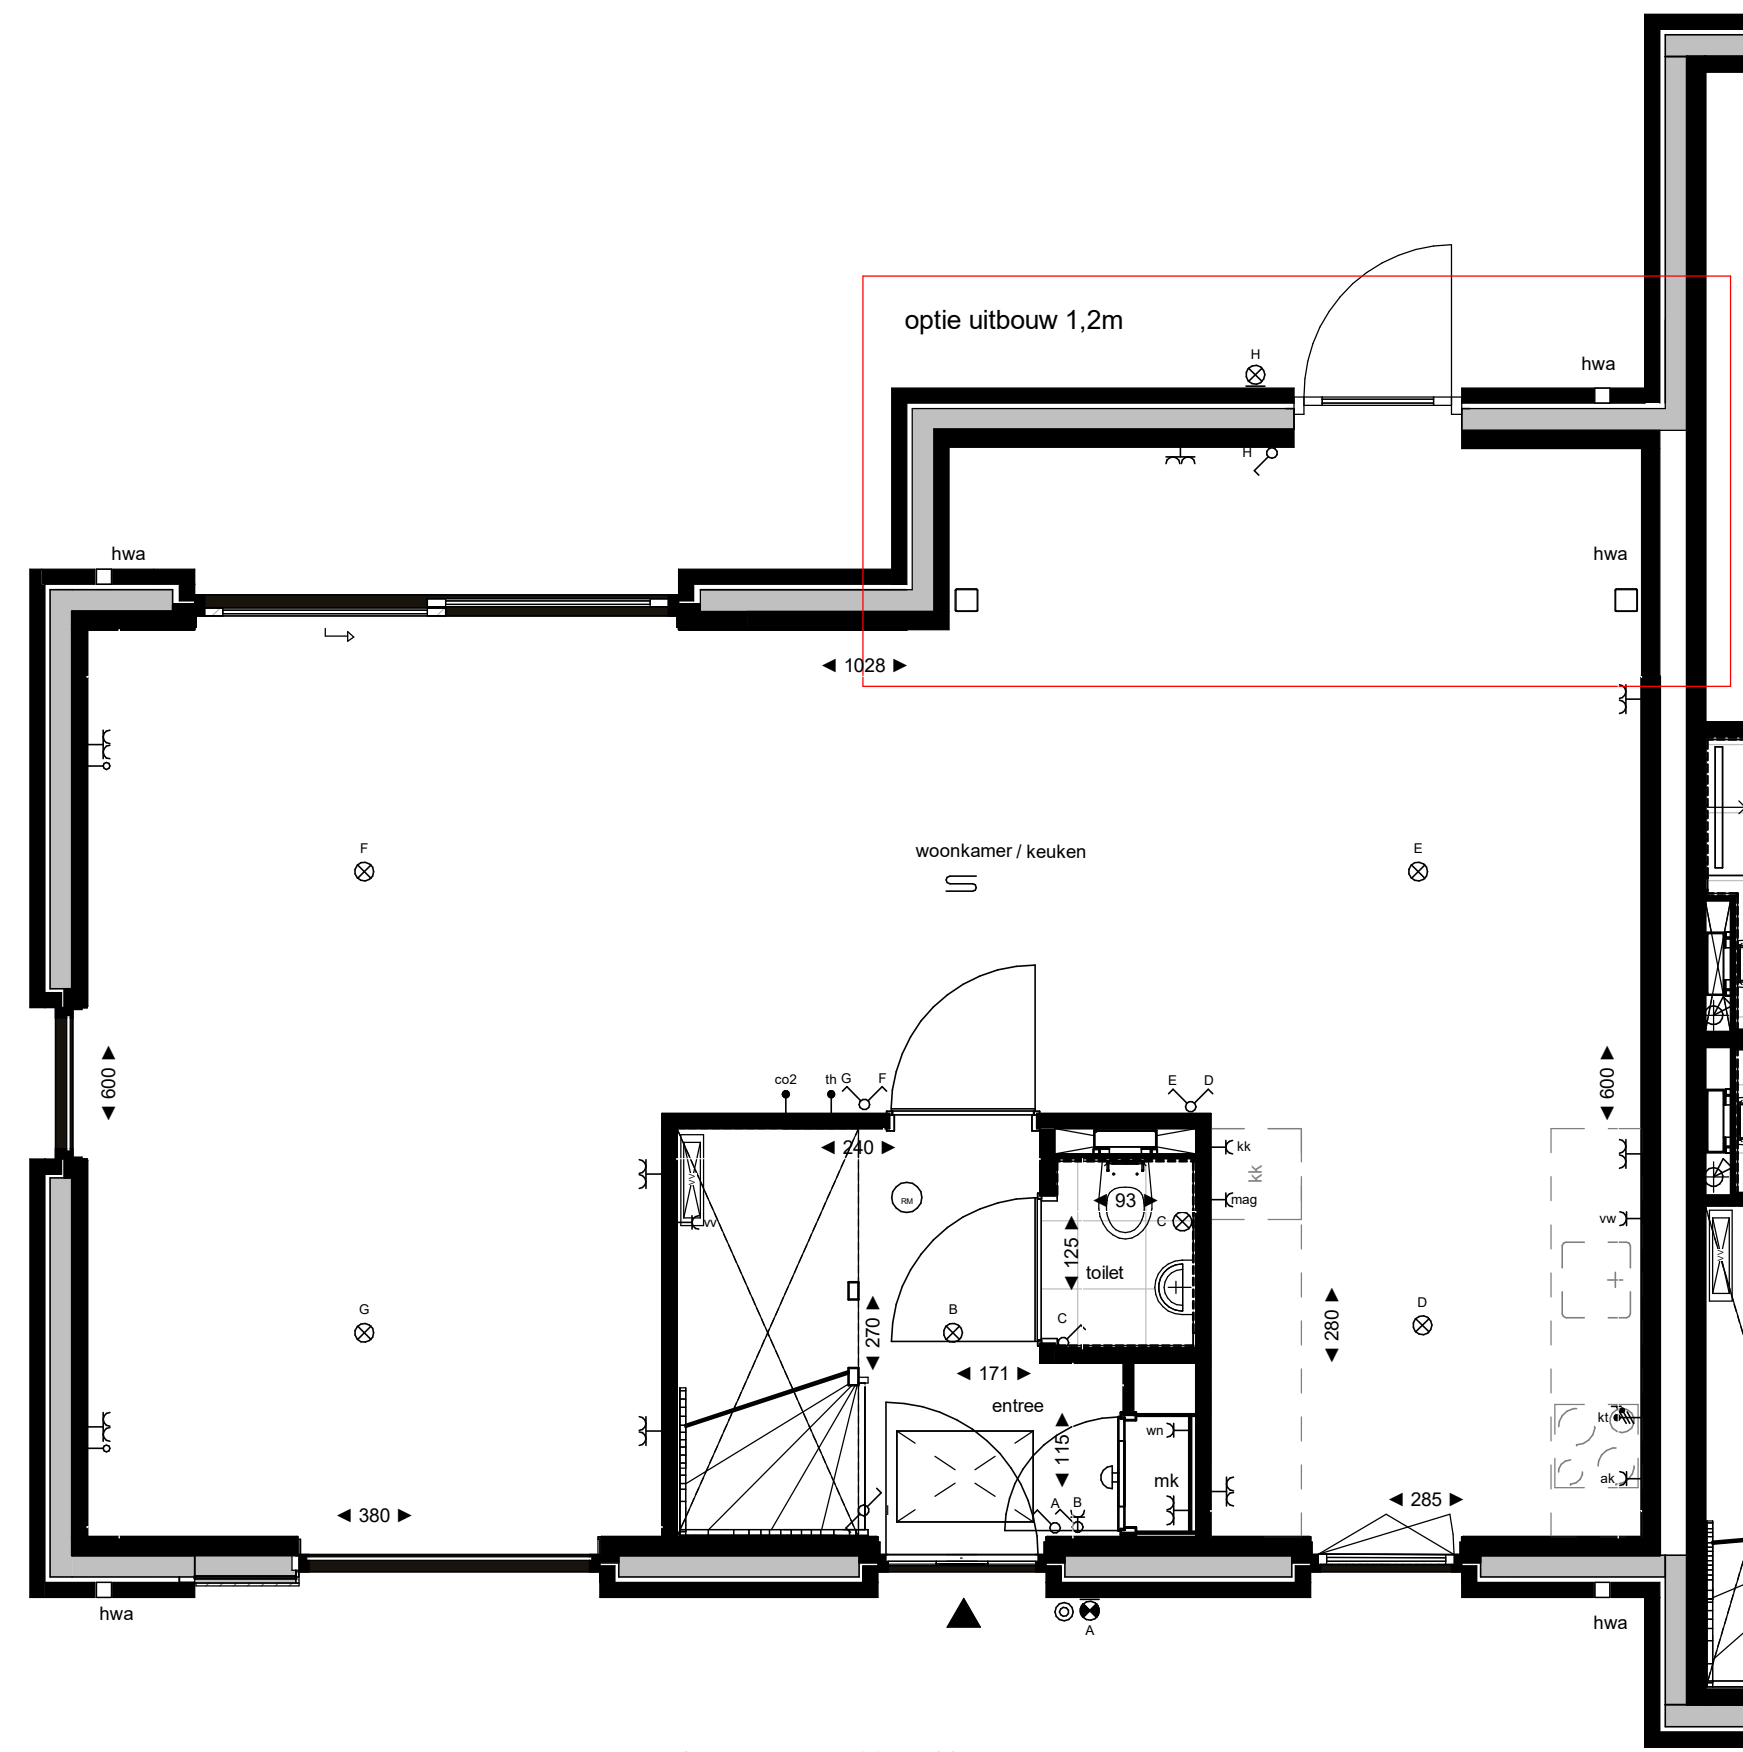

begane grond

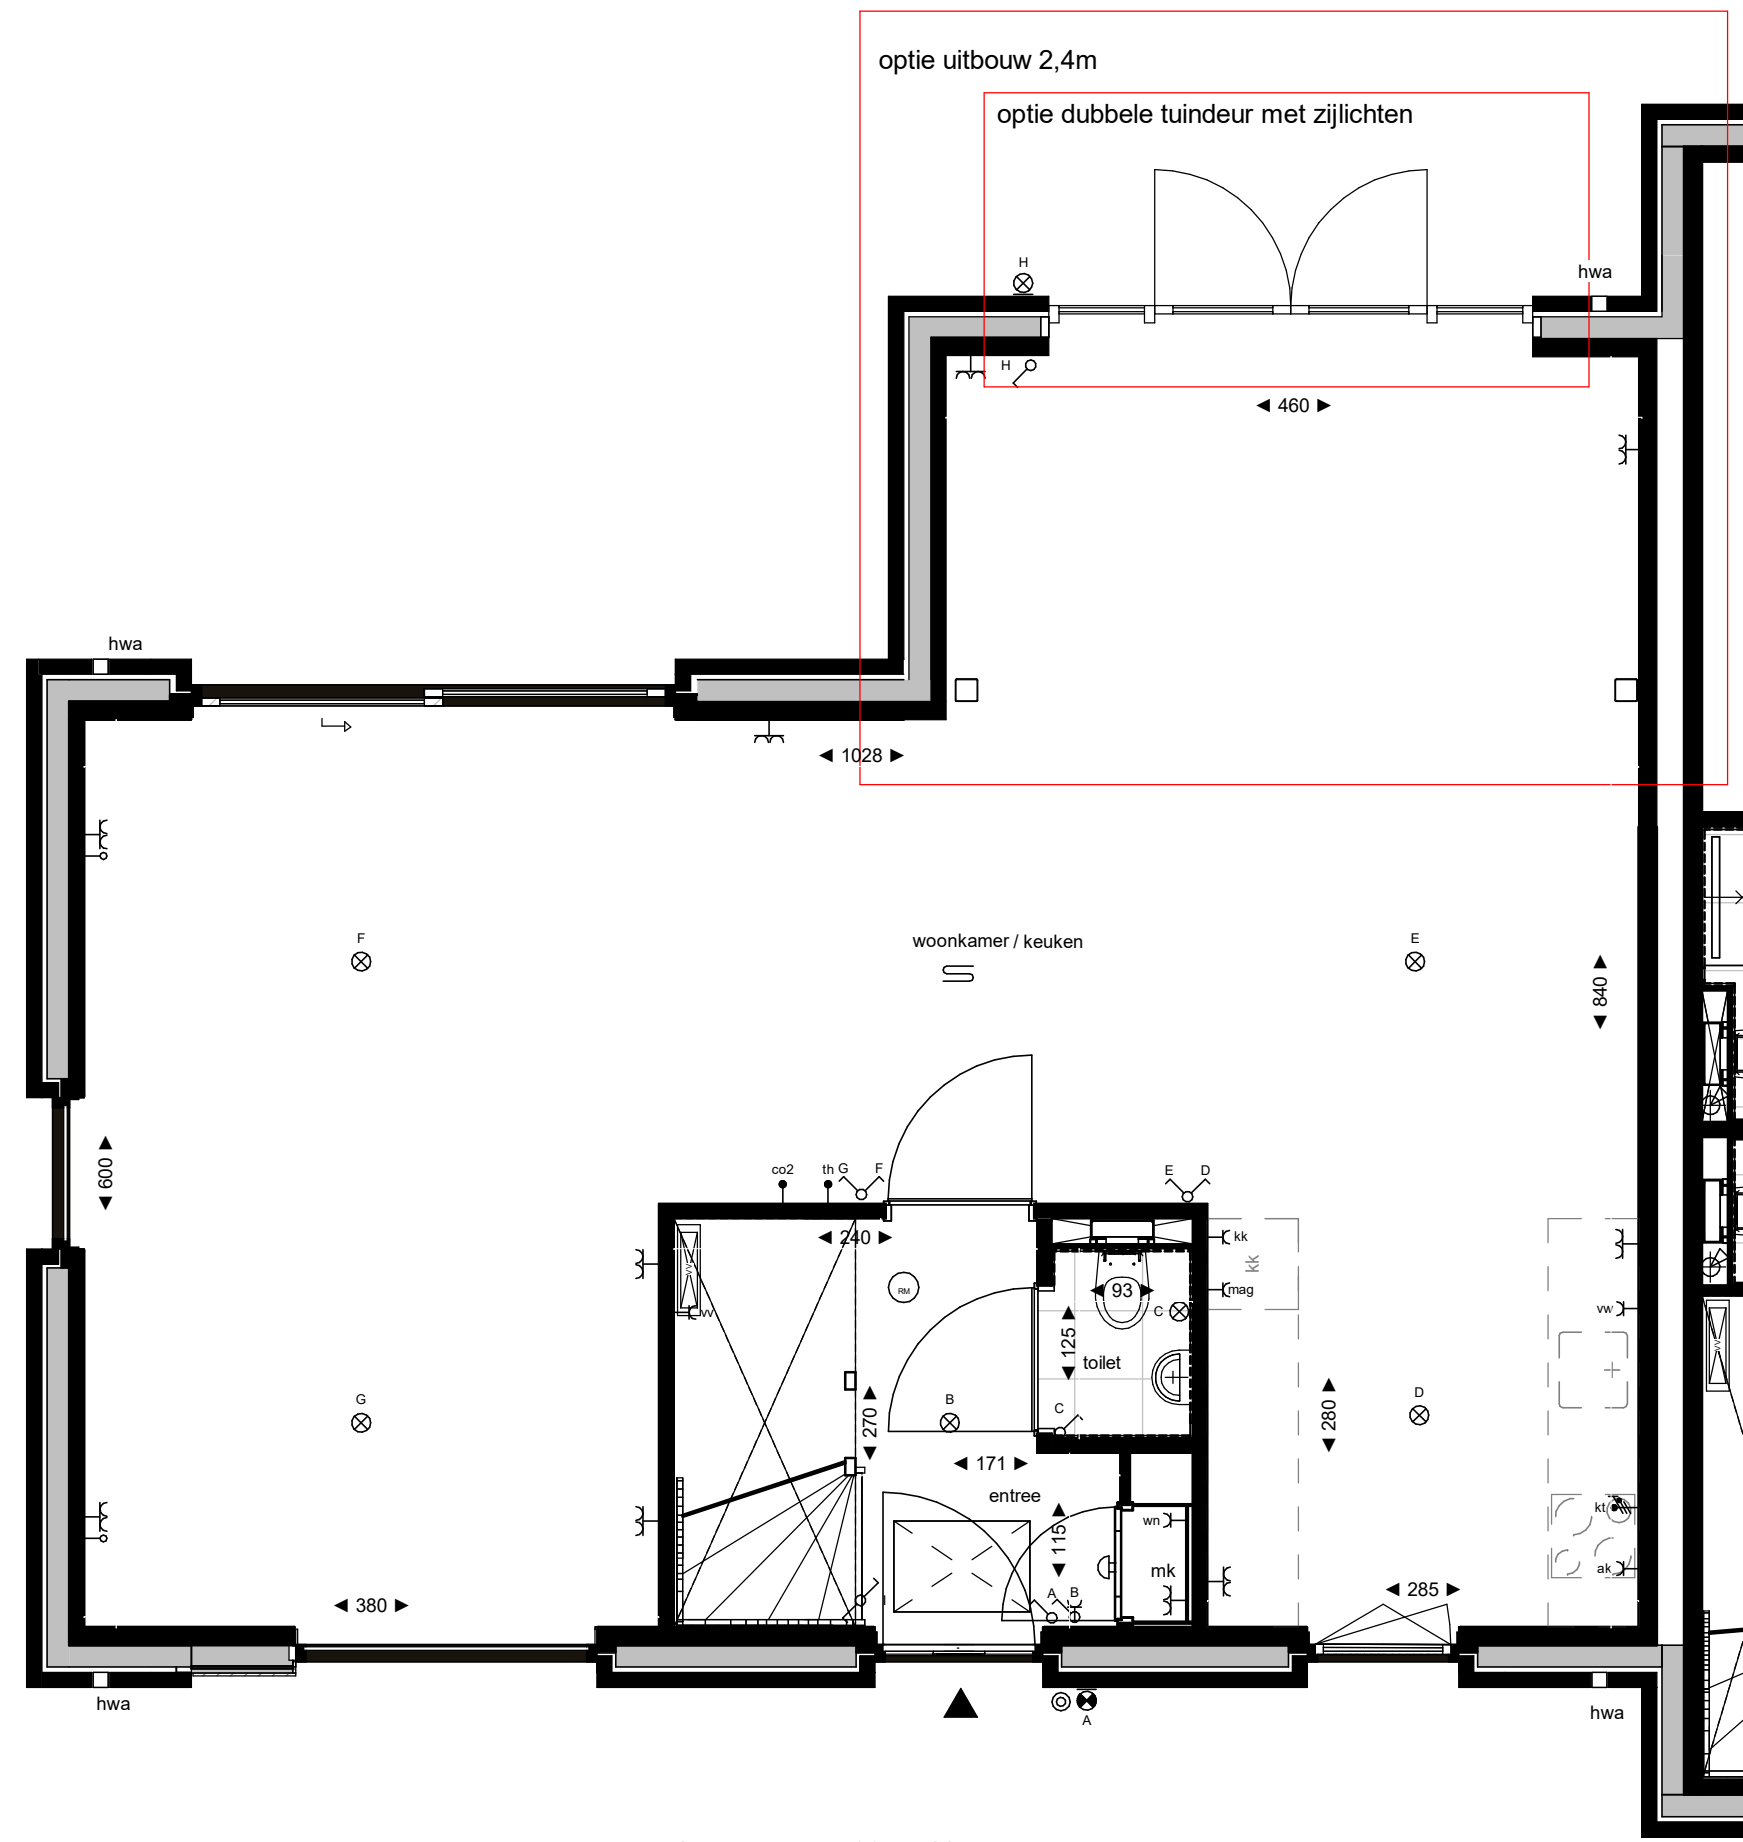

begane grond

Legenda			
enkele wandcontactdoos	hoofbediening mechanische ventilatie	radiator	omvormer pv
dubbele wandcontactdoos horizontaal	bediening thermostaat	rookmelder	mechanische ventilatie
leiding bedraad	CO2 meetstation	ruimte v.v. vloerverwarming	opstelplaats wasmachine / wasdroger
leiding niet bedraad (koze leiding)	aansluitpunt koelkast	vloerverwarmingsverdelers	kooktoestel
schakelaar enkel	aansluitpunt vaatwasser	kruipruimte + matrand, definitieve positie n.t.b. afhankelijk van indeling vloerplaten	koelkast
schakelaar dubbel	aansluitpunt magnetron	entree woning	
schakelaar wissel	aansluitpunt afzuigkap	hemelwaterafvoer	
aansluitpunt plafondlichtpunt inbouw	aansluitpunt warmte net		
aansluitpunt wandlichtpunt	perflex t.b.v. elektrisch koken		
wandlichtpunt incl. armatuur	zonnepaneel		
bedrukker	kolom conform constructeur		
belzoemer			

Algemeen / disclaimer

De maatvoering en de schaal op deze tekening zijn indicatief. Hier kunnen geen rechten aan ontleend worden. Aangegeven afmetingen in de natie cellen zijn exclusief dikke tegelwerk. In de plattegronden aangegeven posities van installatietechnische onderdelen zijn indicatief.



Project
Onderdeel
Schaal
Datum
Wijziging A
Wijziging B

Terra Nova
optietekening bouwnummers 38 en 44
Getekend door:
04-06-2025
Wijziging C

Project nummer
22-2304
Status
definitief
Tekening nummer
VK_110