


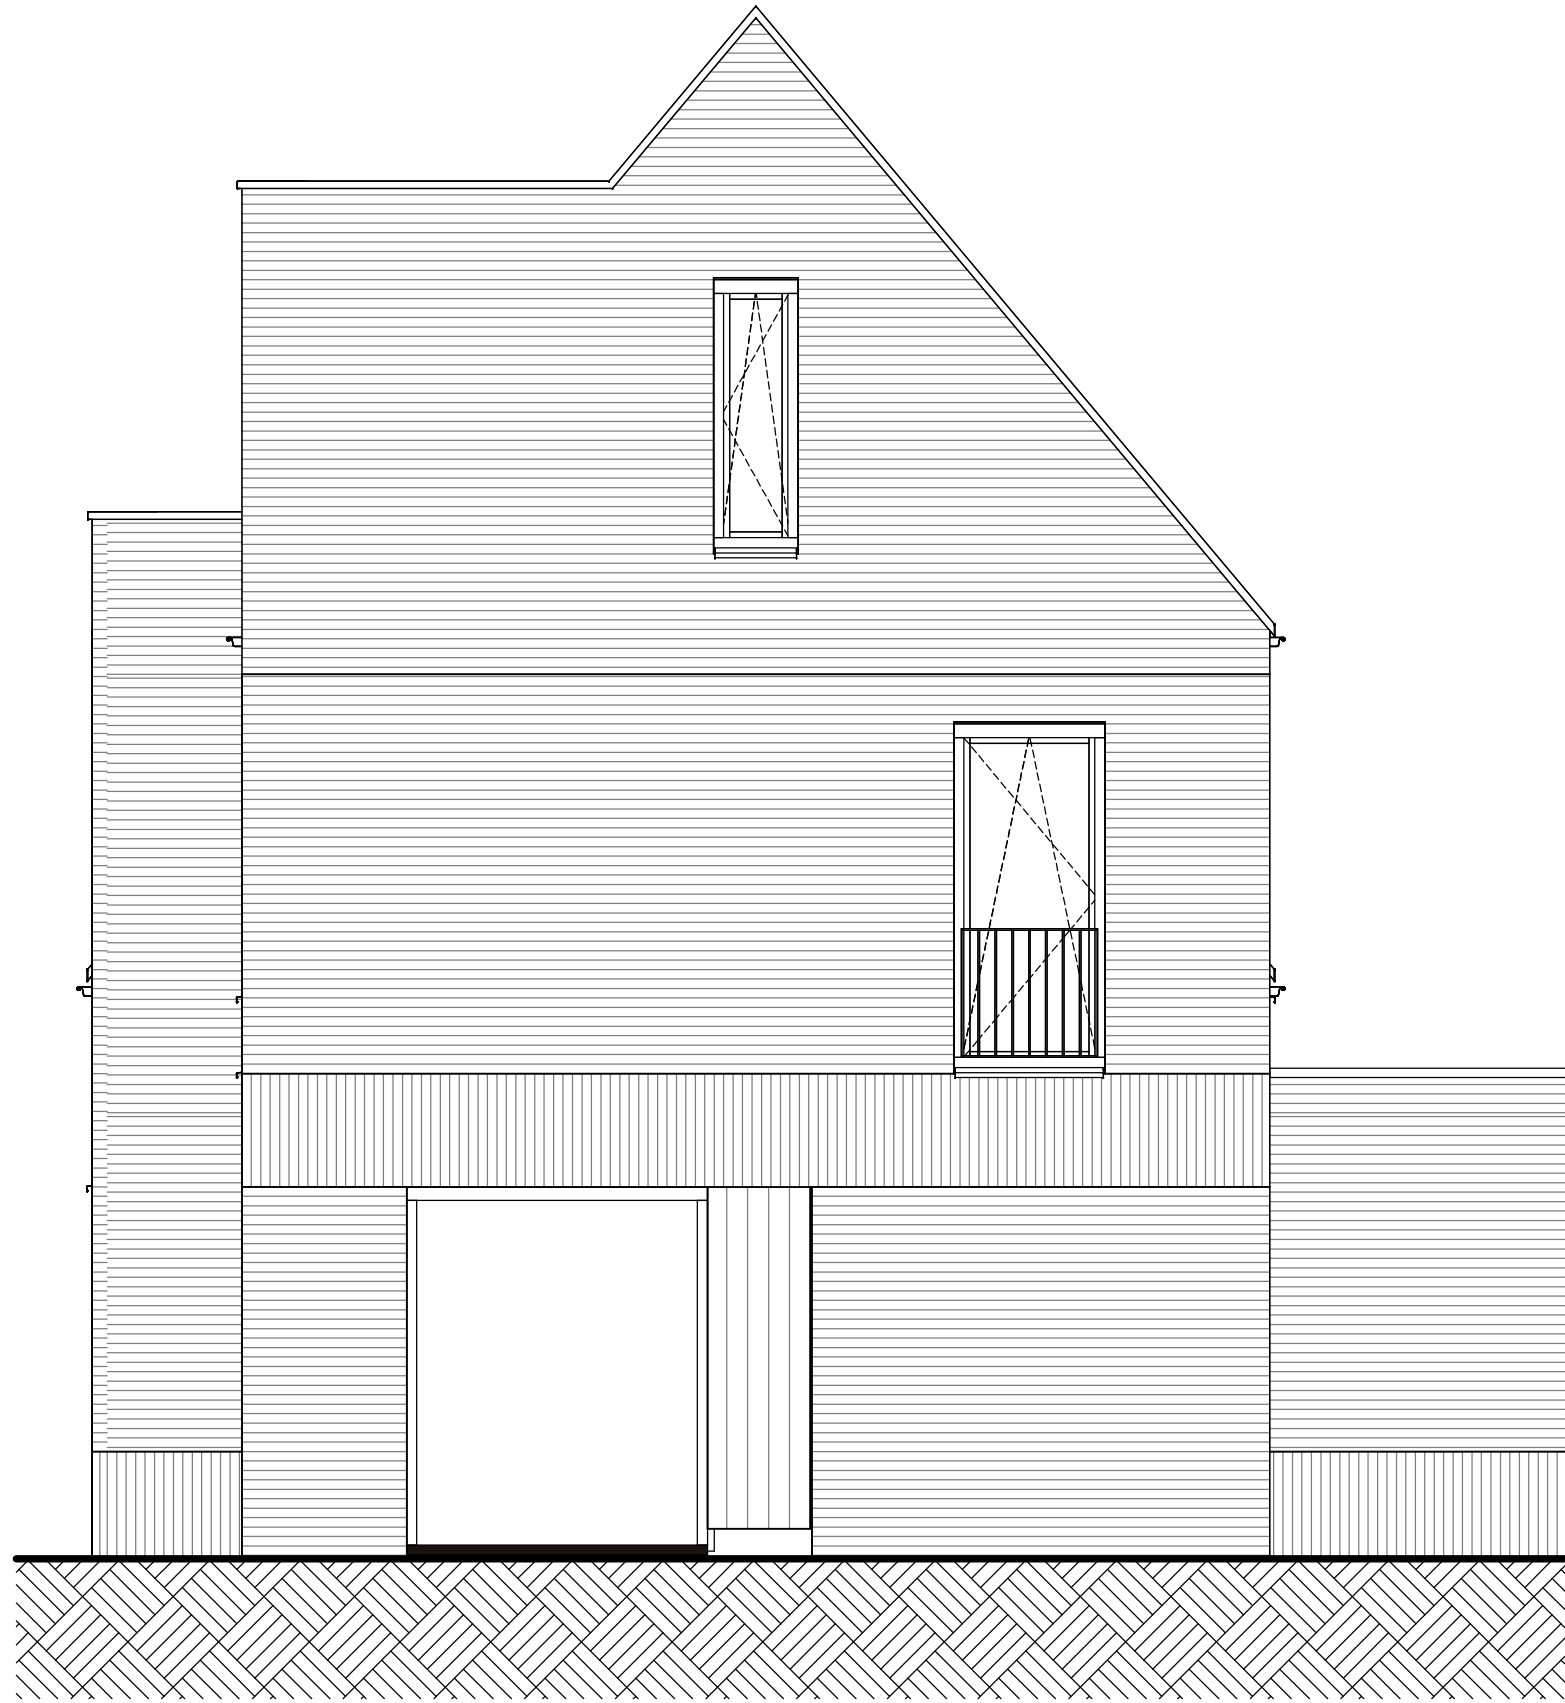


voorgevel




rechter zijgevel




achtergevel

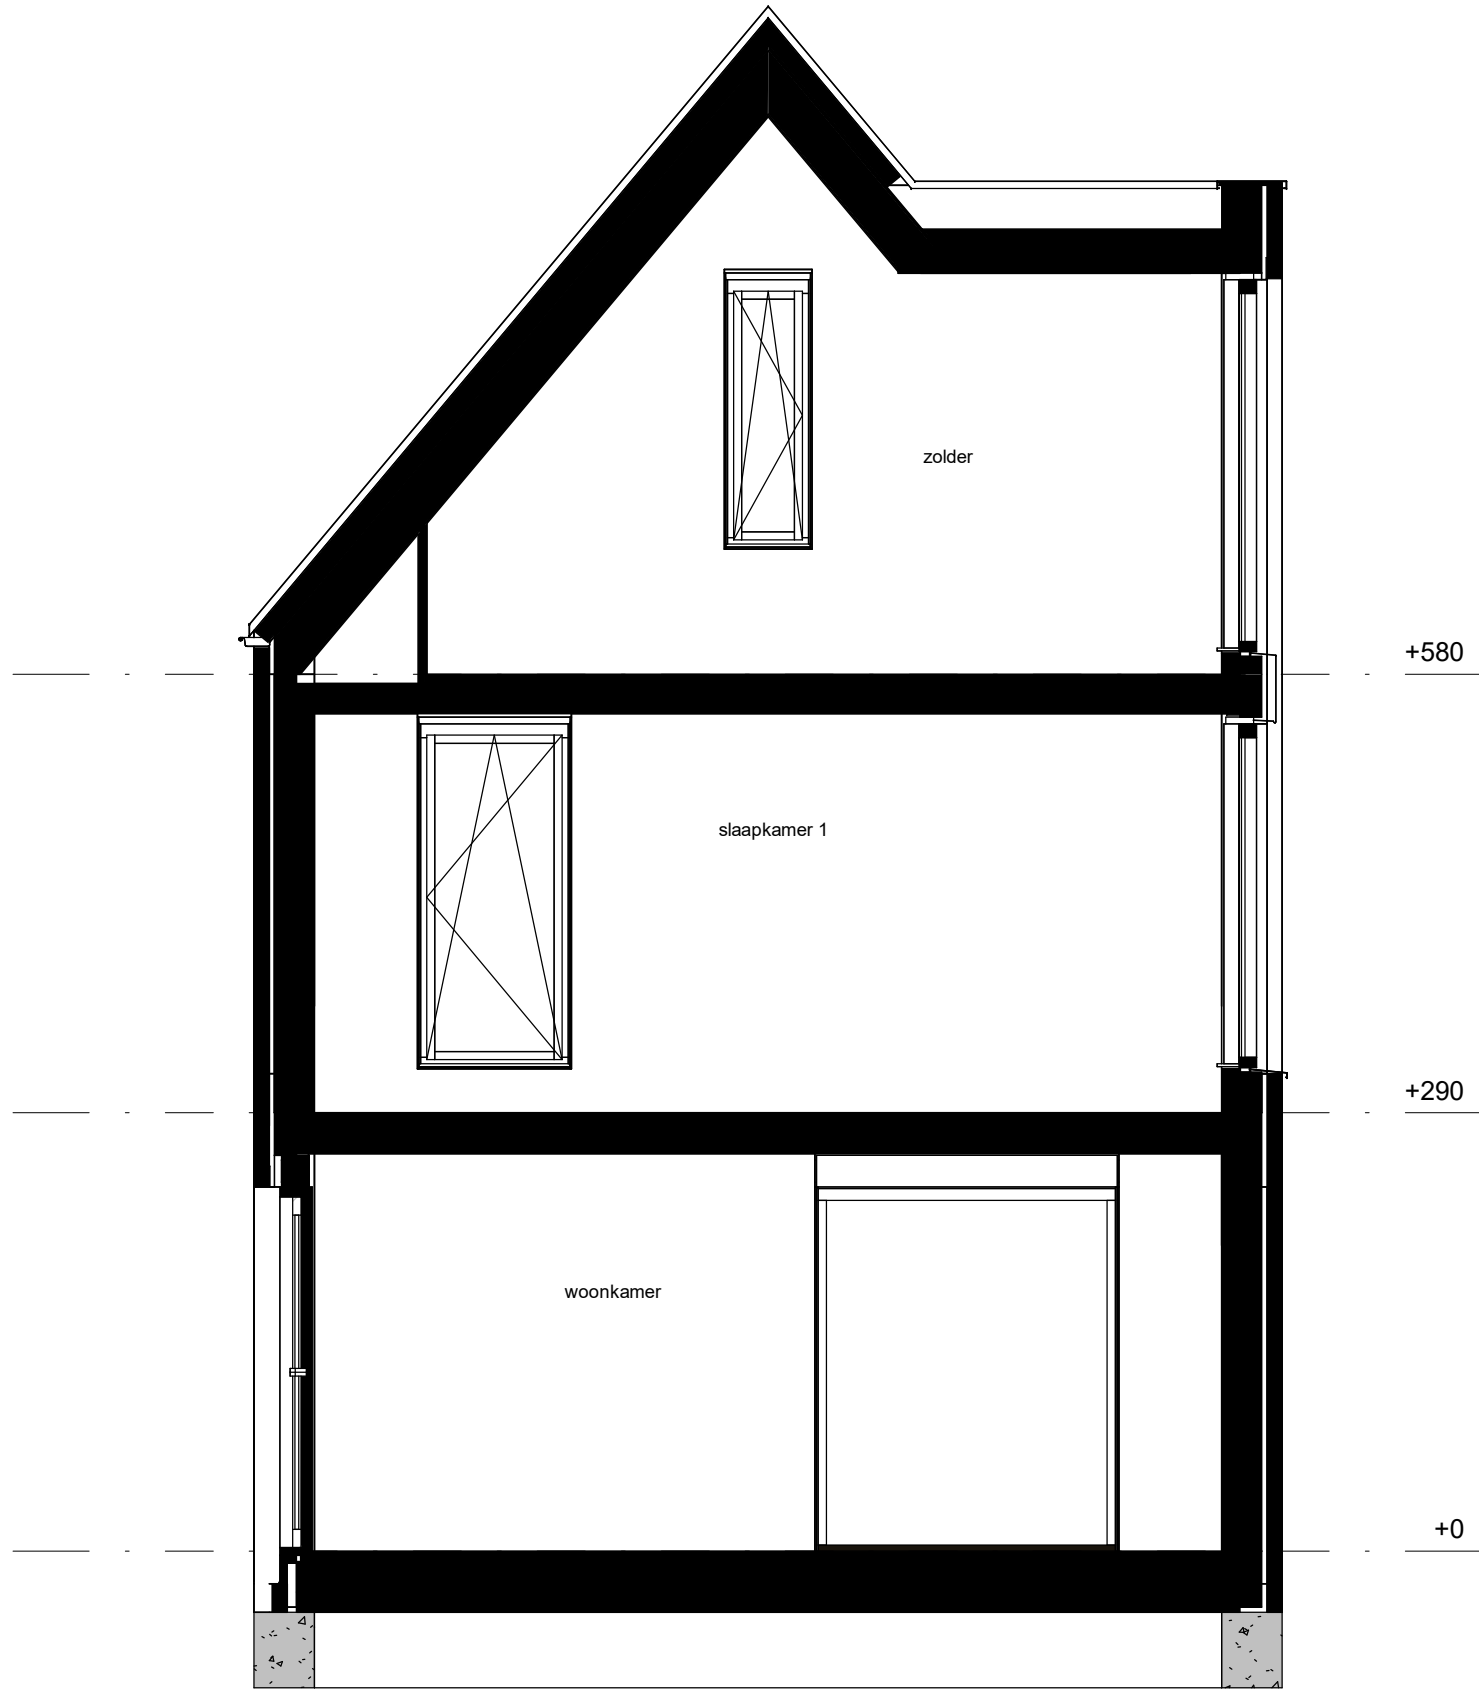


doorsnede

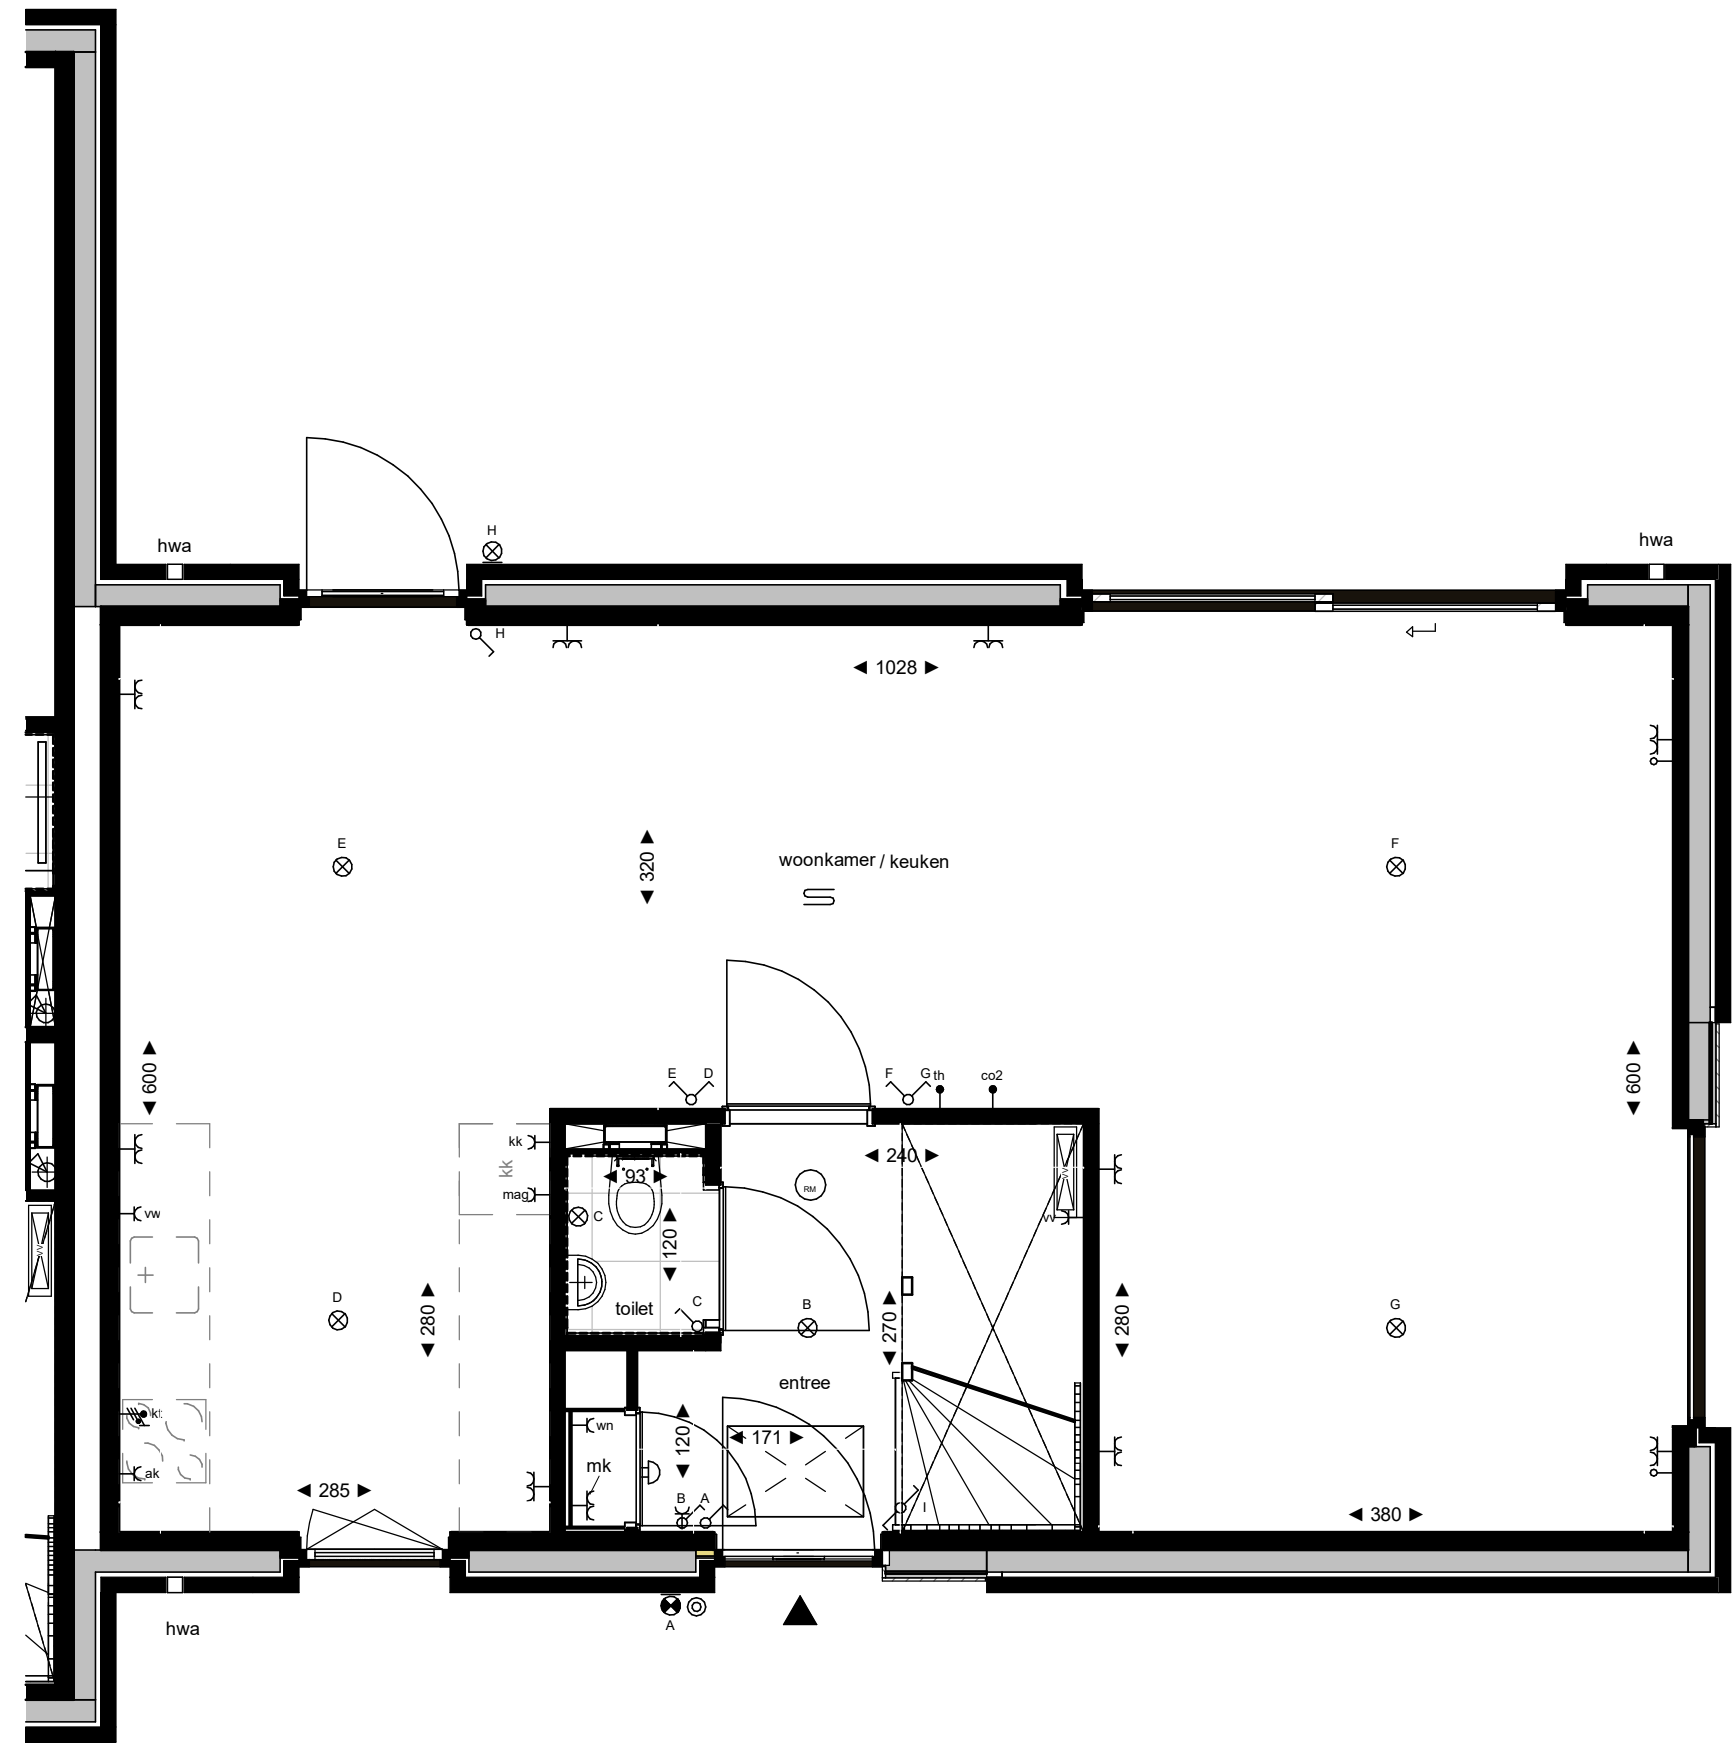

begane grond

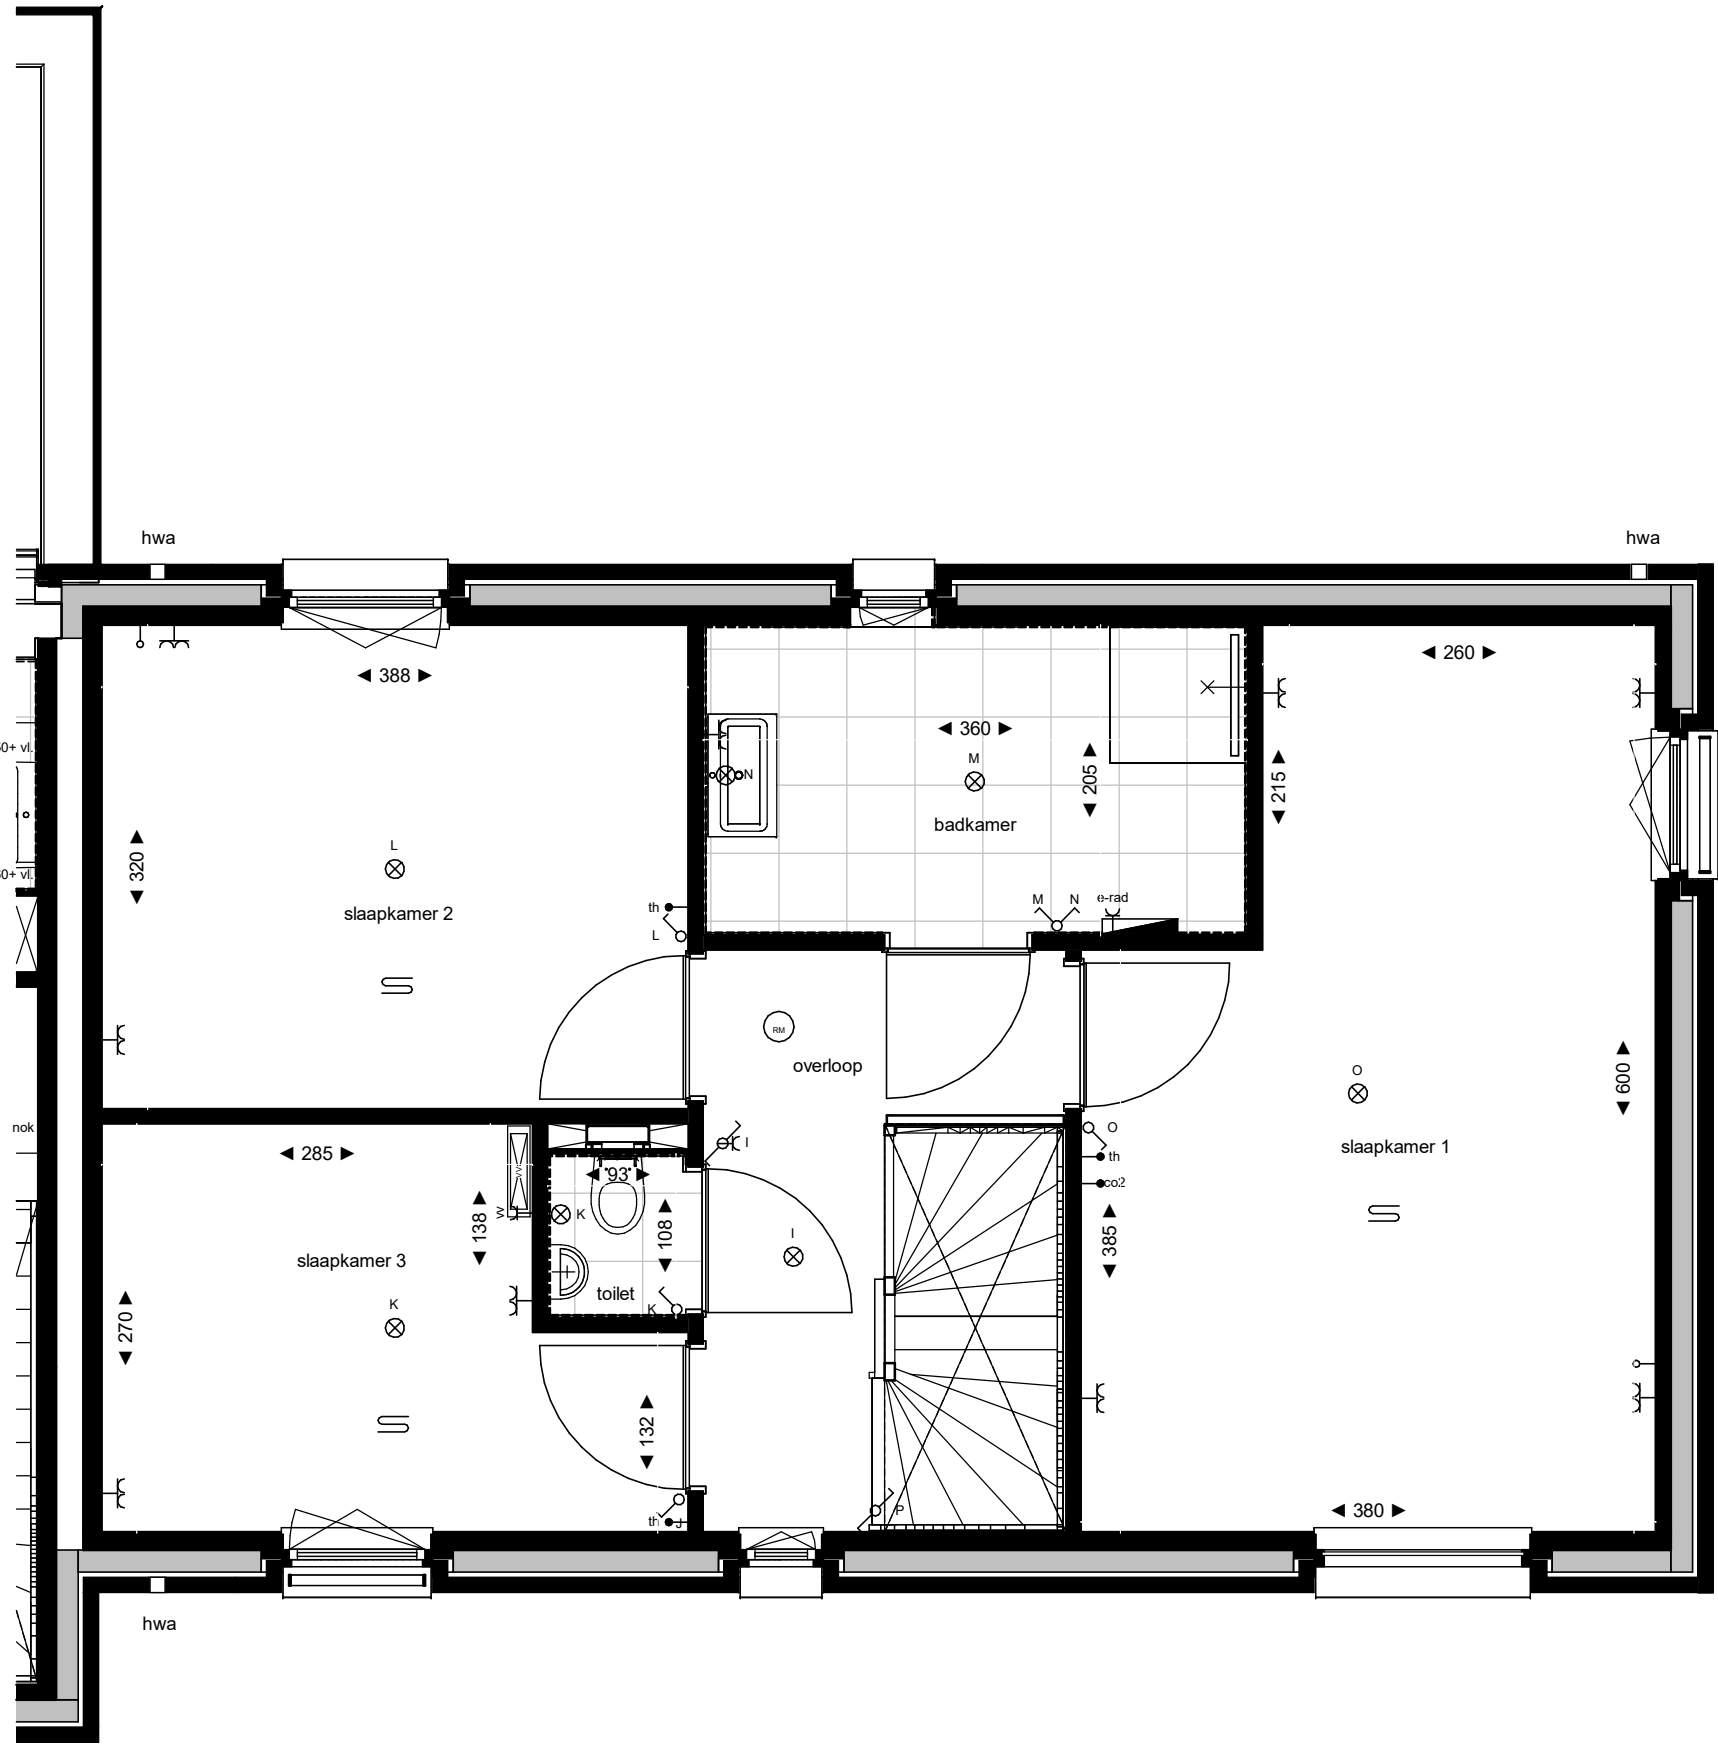

eerste verdieping

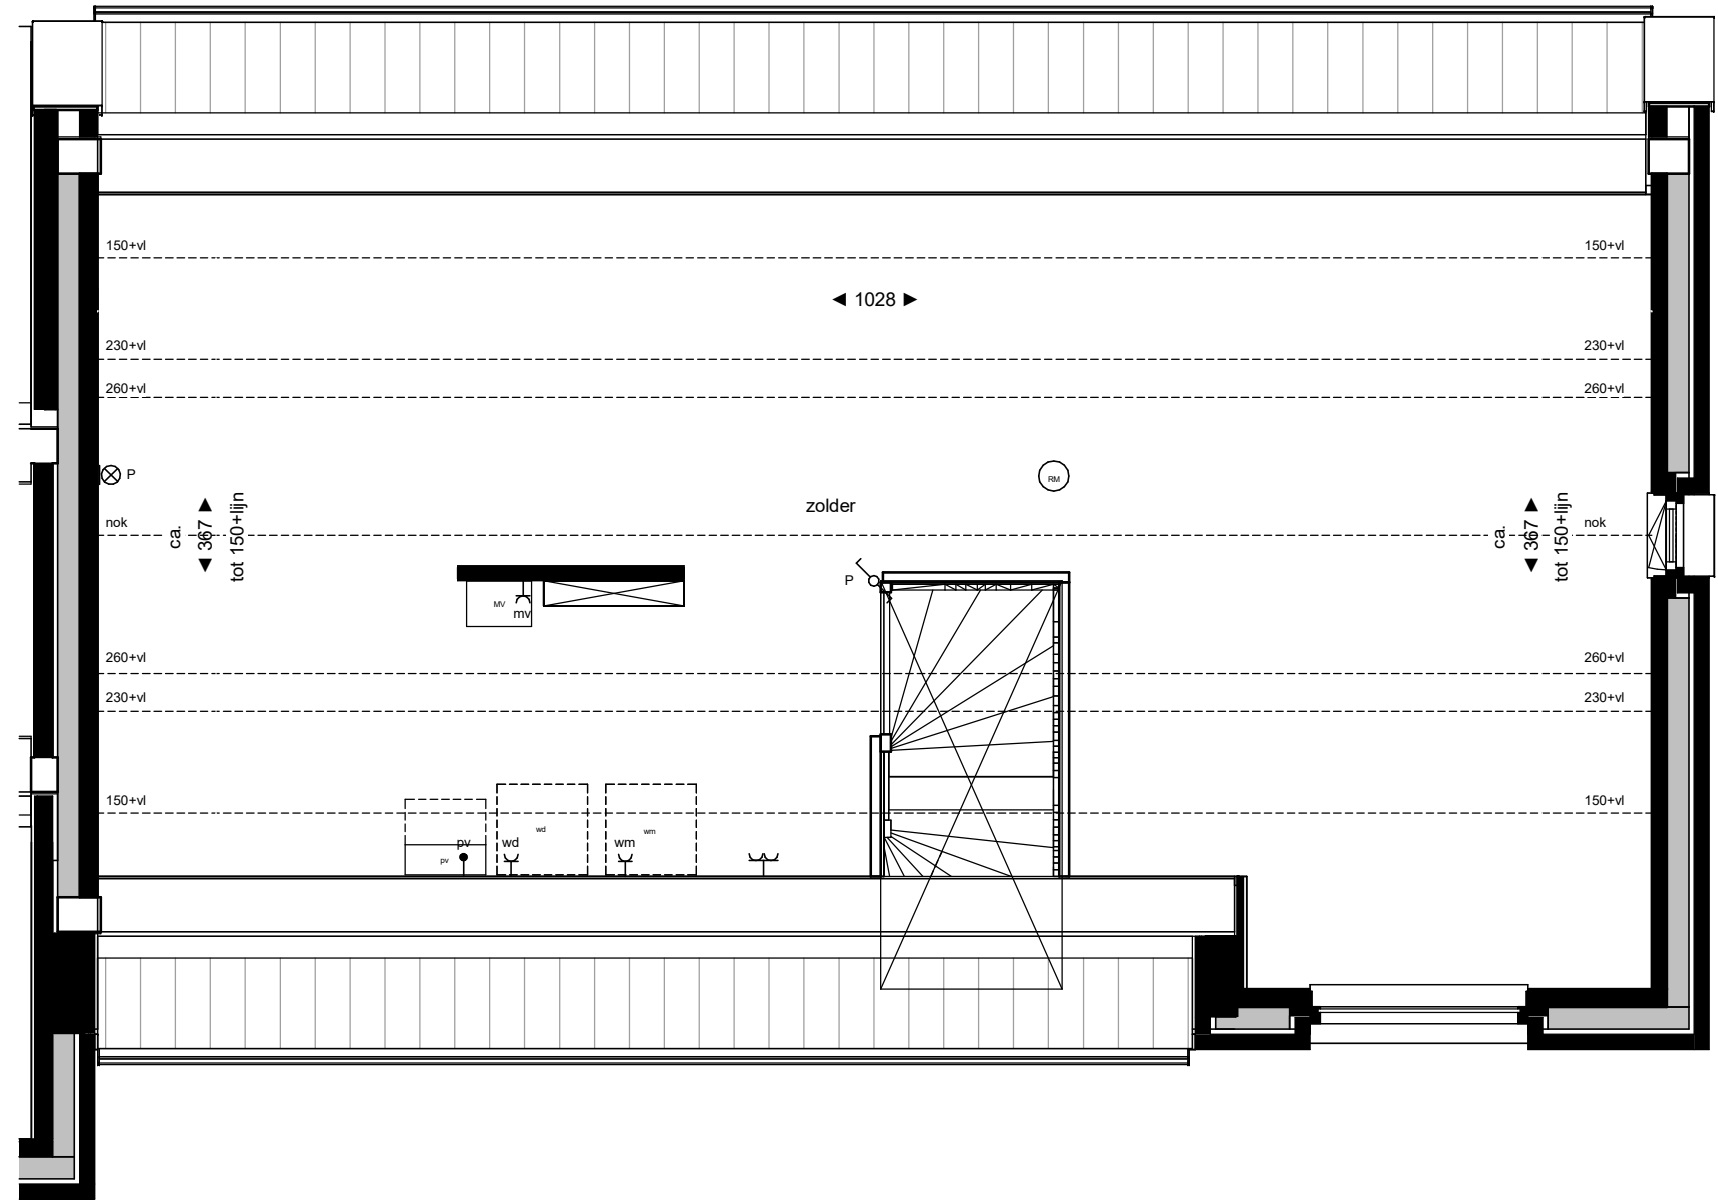

tweede verdieping

Legenda			
enkele wandcontactdoos	→ ivv	hoofbediening	radiator
dubbele wandcontactdoos horizontaal	→ th	mechanische ventilatie	rookmelder
leiding bedraad	→ CO2	bediening thermostaat	ruimte v.v. vloerverwarming
leiding niet bedraad (loze leiding)	→ vk	CO2 meetstation	vloerverwarmingverdelers
schakelaar enkel	→ vv	aansluitpunt vaatwasser	knipkluk + matrand, definitieve positie n.i.b. afhankelijk van indeling vloerplaten
schakelaar dubbel	→ mv	aansluitpunt magnetron	entree woning
schakelaar wissel	→ vk	aansluitpunt afzuigkap	hemelwaterafvoer
aansluitpunt plafondlichtpunt inbouw	→ mv	aansluitpunt warmte niet	
aansluitpunt wandlichtpunt	→ mv	perlex tbv elektrisch koken	
wandcontactdoos incl. armatuur	→ mv	zonwering	
bedrukker	→ mv	kolom conform constructeur	
betzoemer	→ mv		

Algemeen / disclaimer

De maathouding en de schaal op deze tekening zijn indicatief. Hier kunnen geen rechten aan ontleend worden. Aangegeven afmetingen in de natte cellen zijn exclusief daks laagwerk. In de plattegronden aangegeven posities van installatietechnische onderdelen zijn indicatief.

TERRA NOVA
ZUIDBROEK - APELDOORN

Project
Onderdeel
Schaal
Datum
Wijziging B

Terra Nova
Bouwnummers 39
Getekend door:
Wijziging A
Wijziging C

MvL

Project nummer
22-2304
Status
definitief
Tekening nummer
VK_103



bouwnummer 42

voorgevel




bouwnummer 42

linker zijgevel




bouwnummer 42

achtergevel

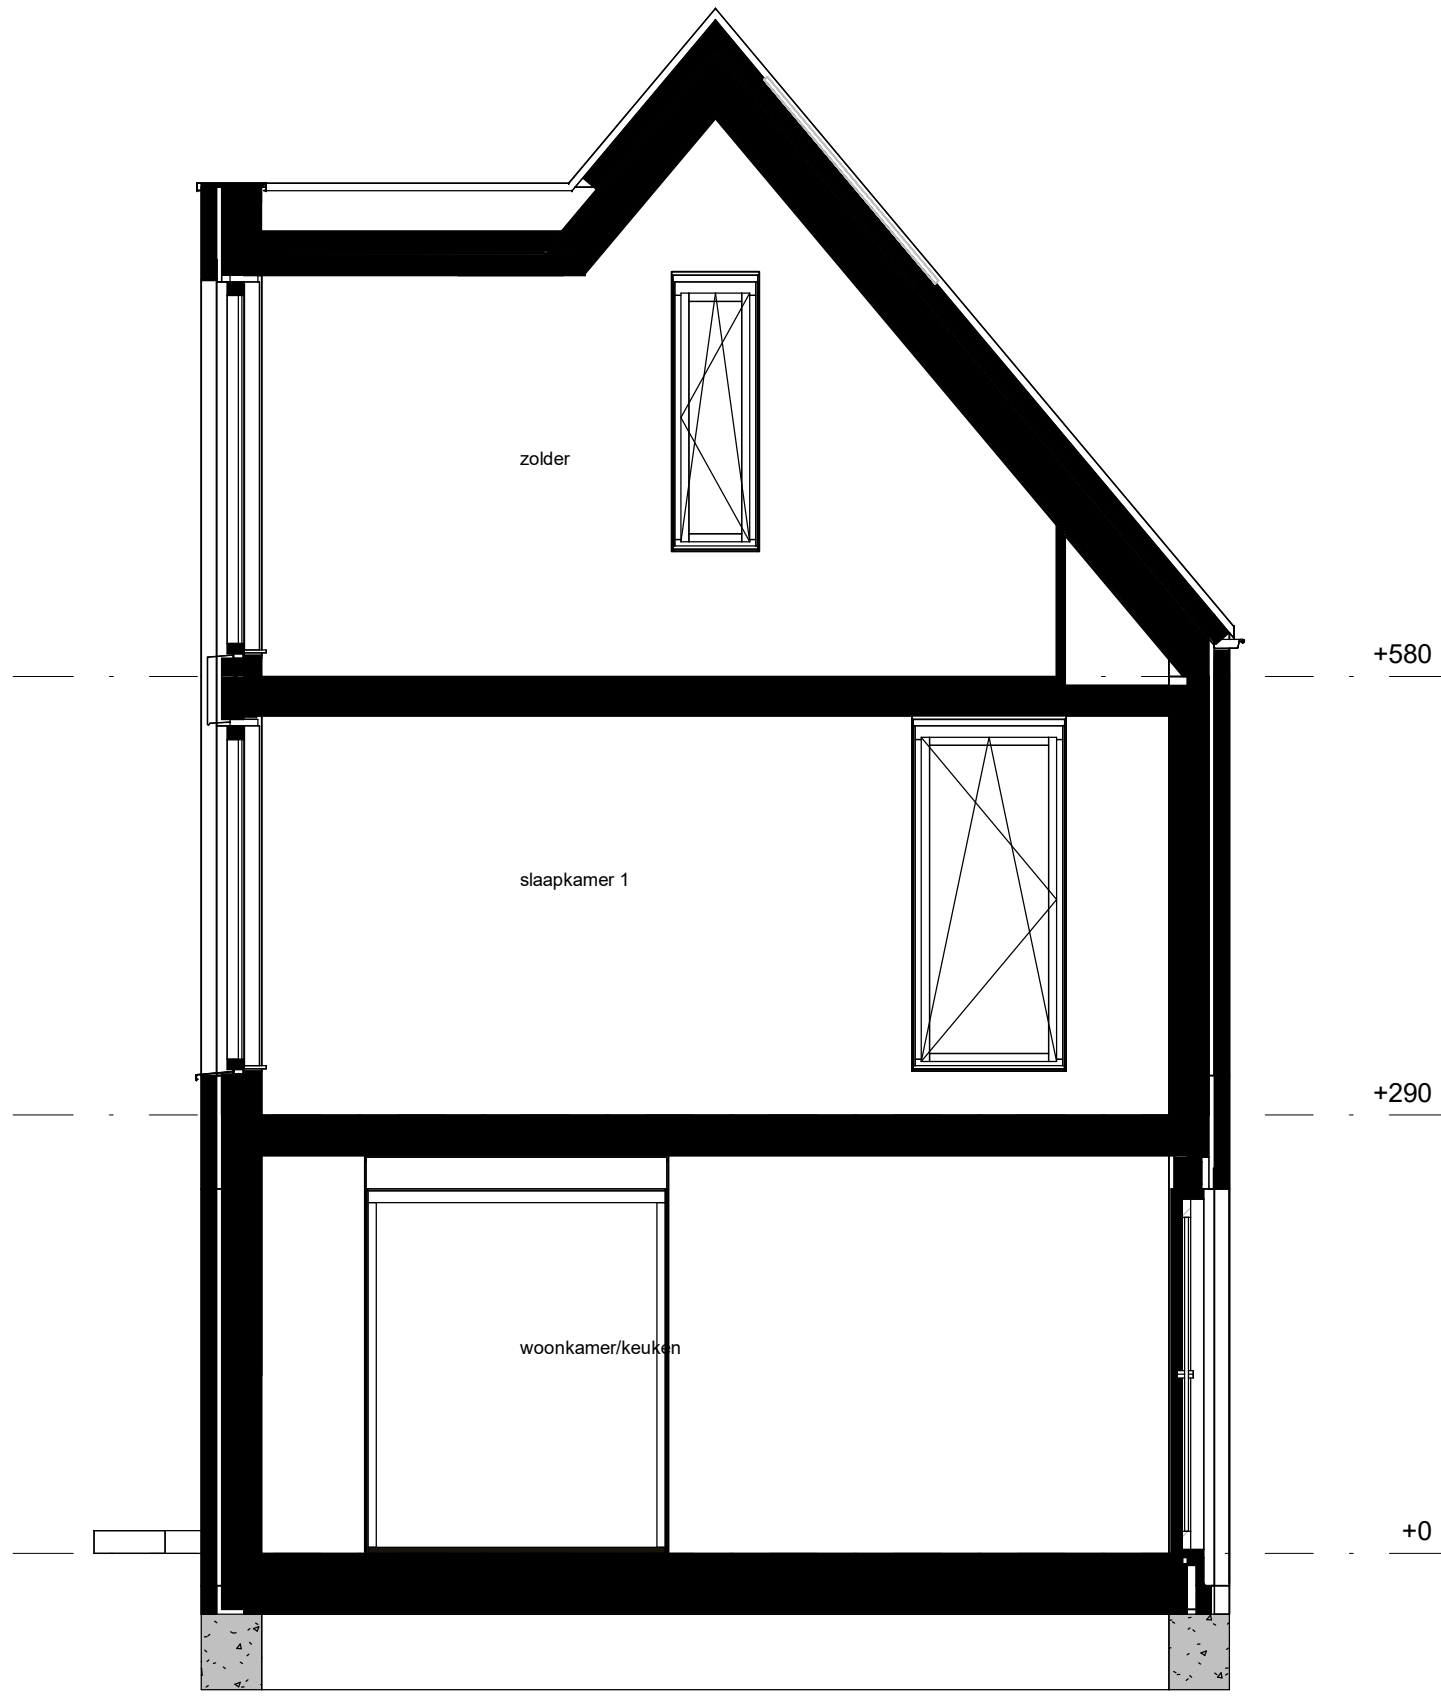


doorsnede

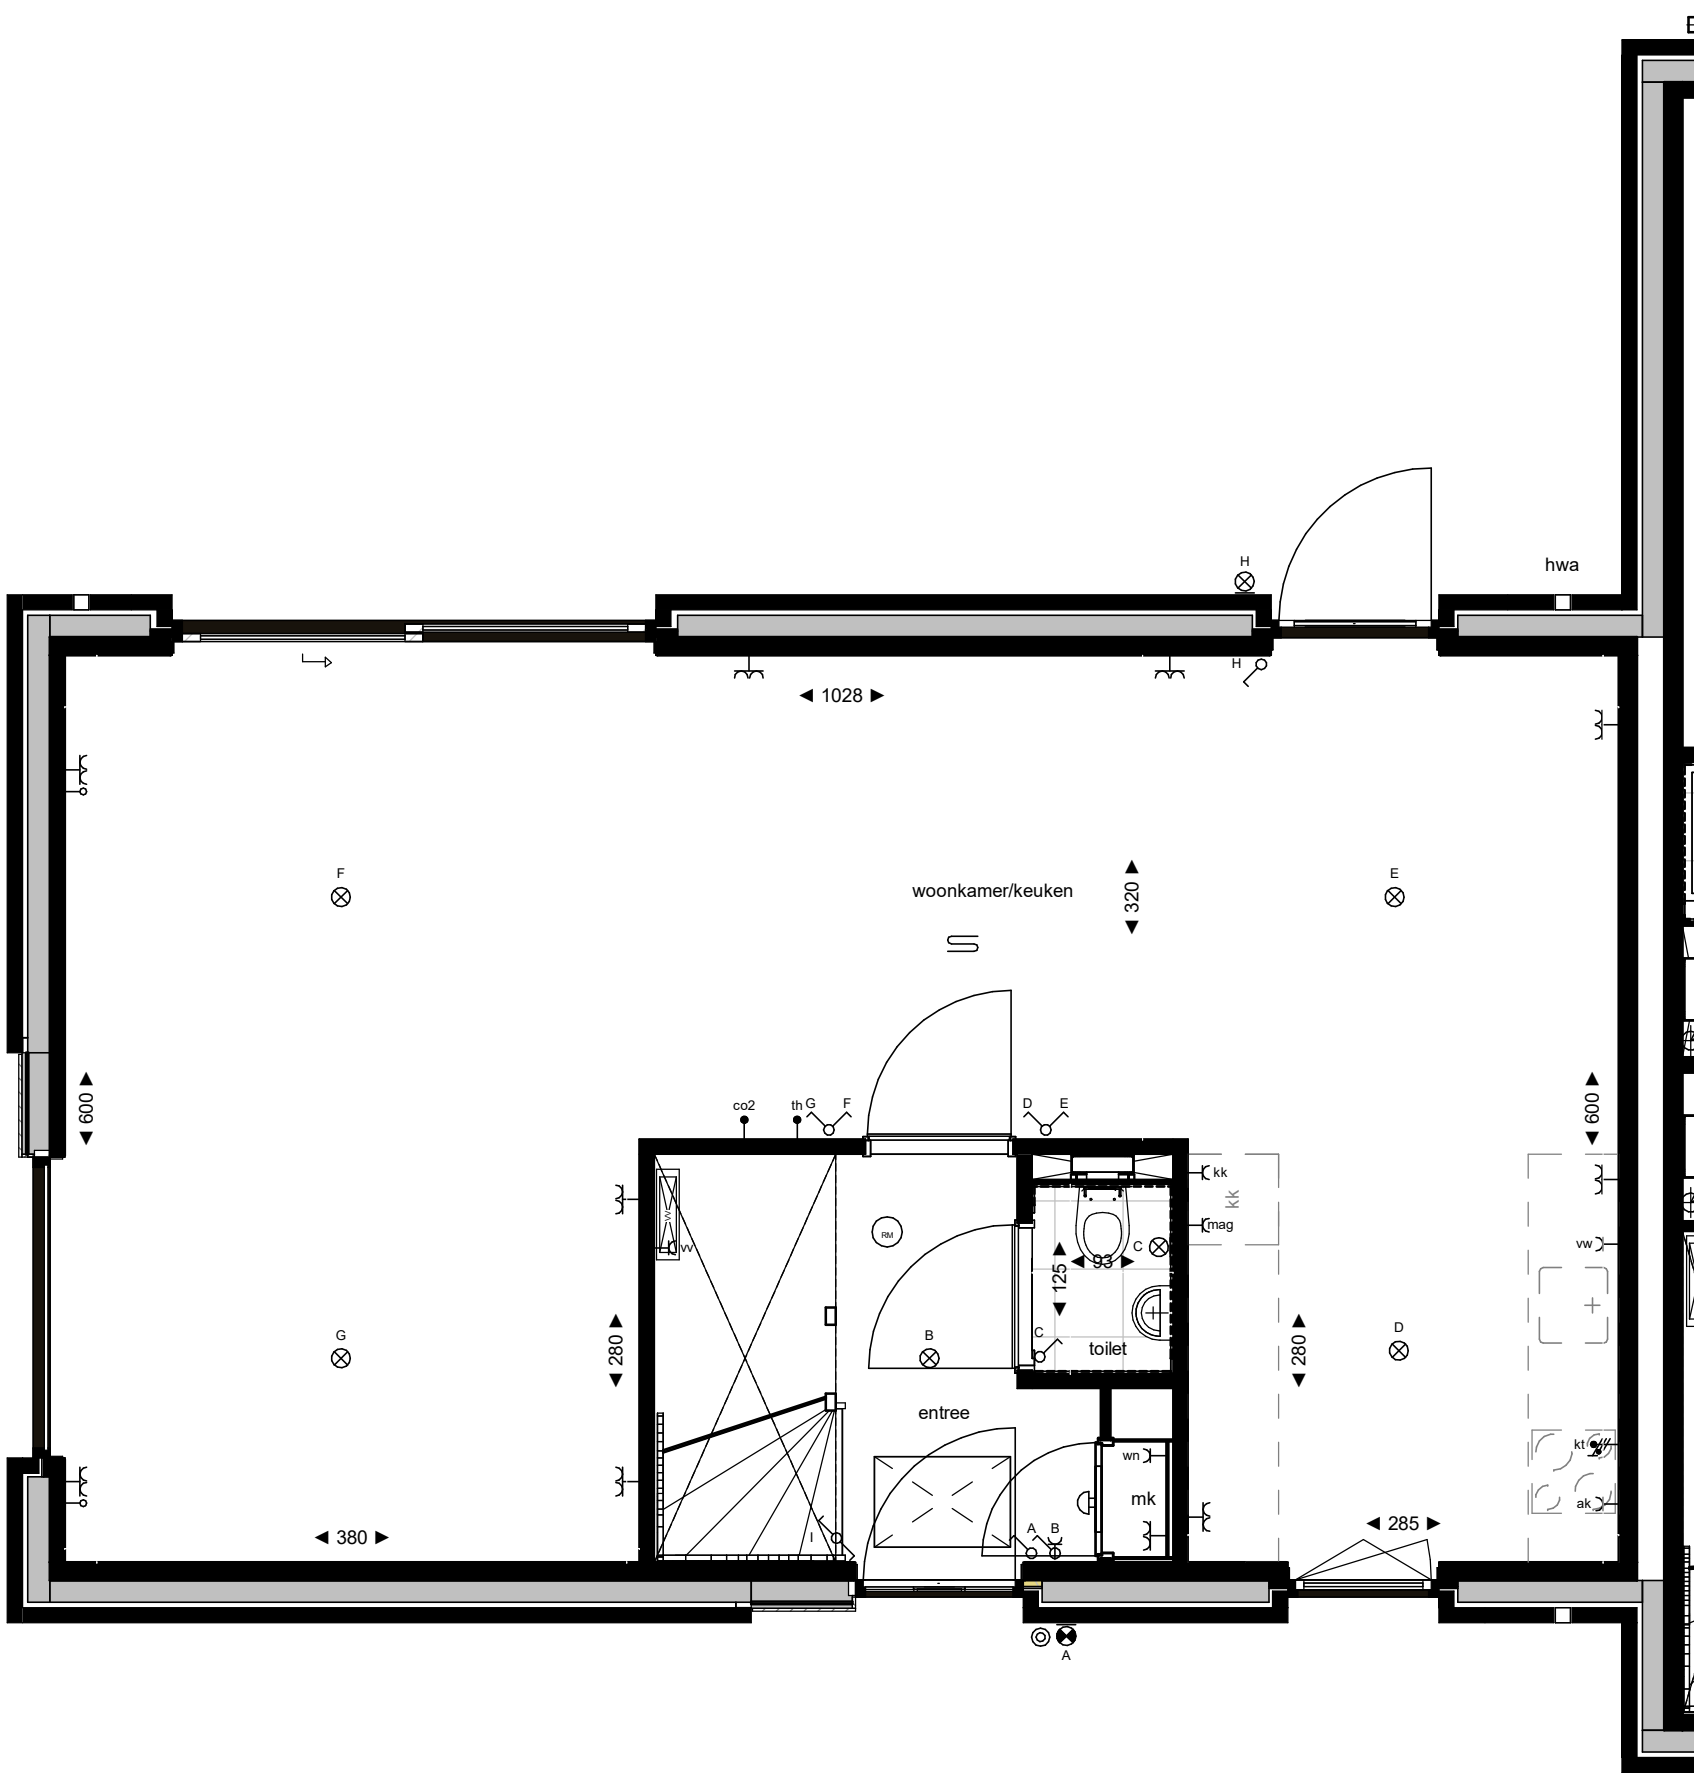


bouwnummer 42

begane grond

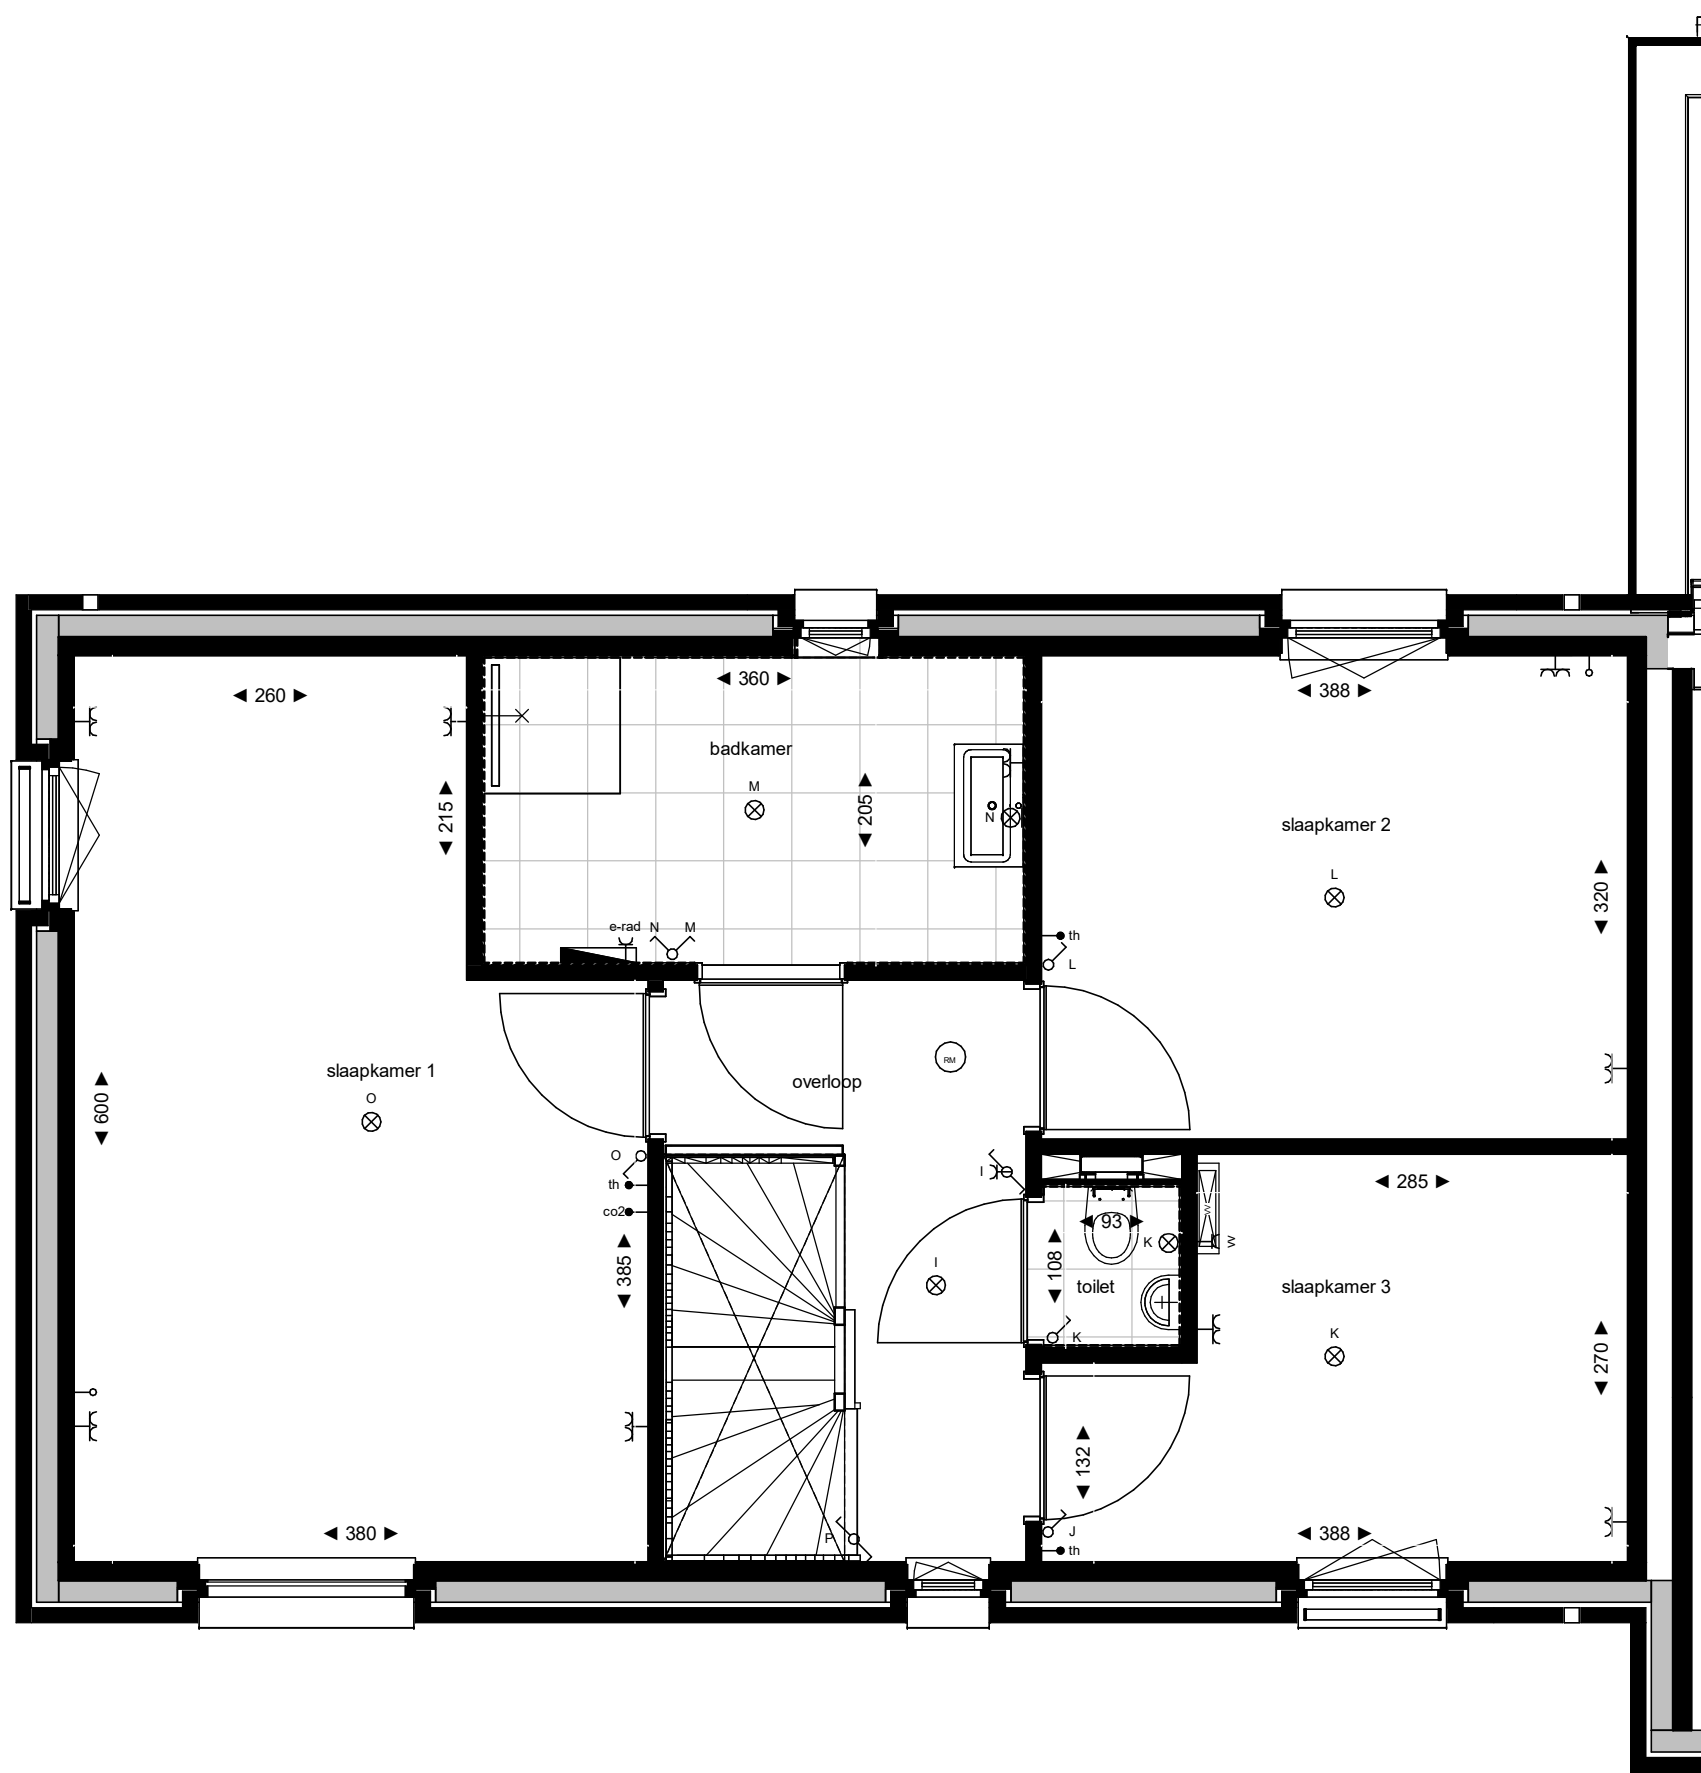

bouwnummer 42

eerste verdieping

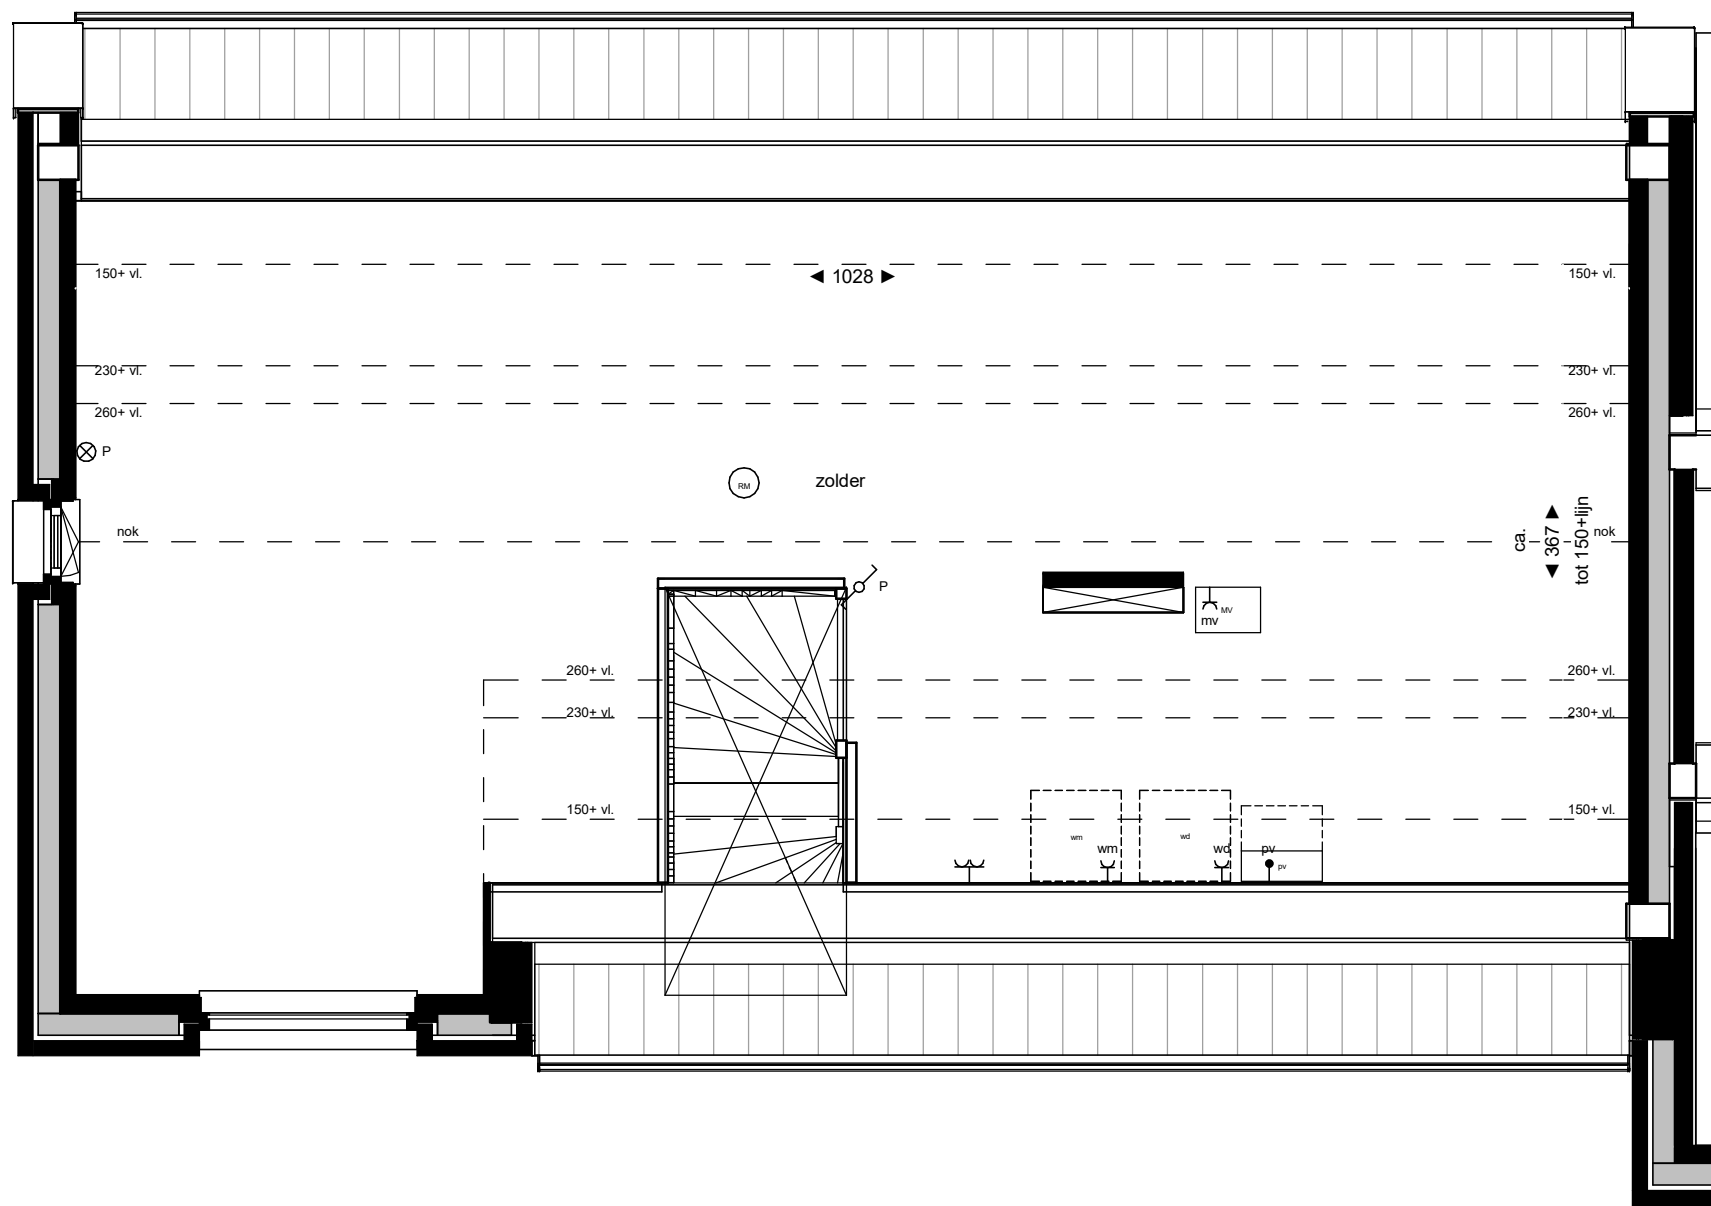

bouwnummer 42


zolder

Legenda


enkele wandcontactdoos	→ mv	hoofbediening	radiator	omvormer pv
dubbele wandcontactdoos horizontaal	→ mv	mechanische ventilatie	rookmelder	mechanische ventilatie
leiding bedraad	→ mv	bediening thermostaat	ruimte v.v. vloerverwarming	opstelplaats wasmachine / wasdroger
leiding niet bedraad (loze leiding)	→ mv	CO2 meetstation	vloerverwarmingsverdelers	kooktoestel
schakelaar enkel	→ mv	aansluitpunt kookkast	knipstuk + matrijs, definitieve positie n.l.b. afhankelijk van indeling vloerplaten	koelkast
schakelaar dubbel	→ mv	aansluitpunt vaatwasser	entree woning	
schakelaar wissel	→ mv	aansluitpunt magnetron	hemelwaterafvoer	
aansluitpunt wandlichtpunt	→ mv	aansluitpunt afzuigkap		
aansluitpunt plafondlichtpunt	→ mv	aansluitpunt warmte niet		
aansluitpunt wandlichtpunt	→ mv	perforatie elektrisch koken		
wandcontactdoos incl. armatuur	→ mv	zonwering		
bedrukker	→ mv	kolom conform constructeur		
betreuer	→ mv			

Algemeen / disclaimer


De maatschappij en de schaal op deze tekening zijn indicatief. Hier kunnen geen rechten aan ontleend worden.
Aangegeven afmetingen in de rechte cellen zijn exclusief dikte legewerk.
In de plattegronden aangegeven posities van installatietechnische onderdelen zijn indicatief.

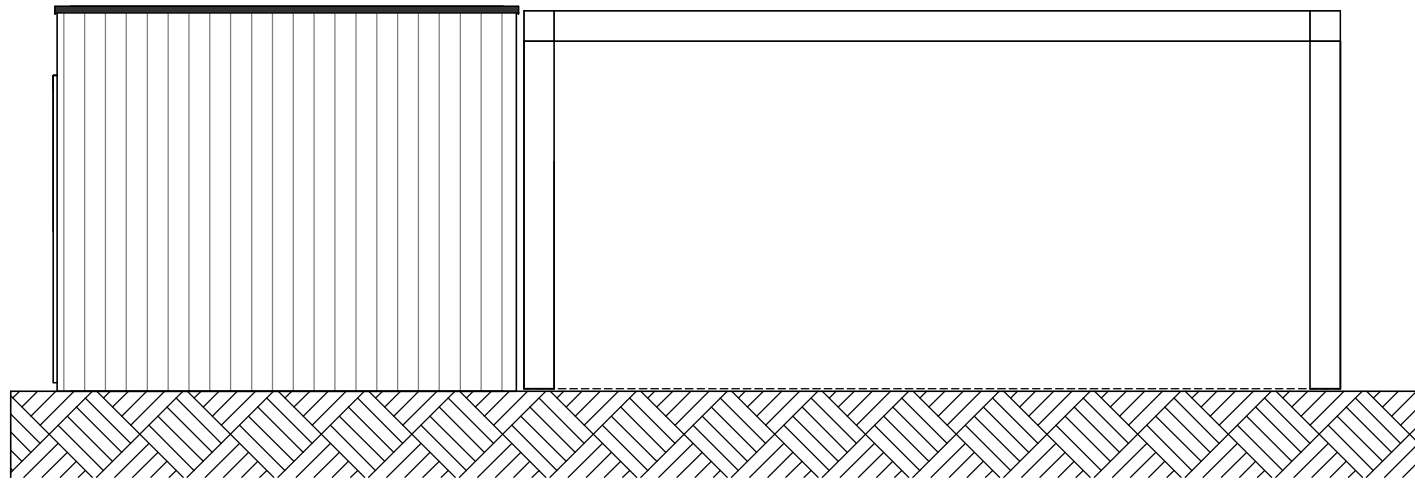


berging voorgevel

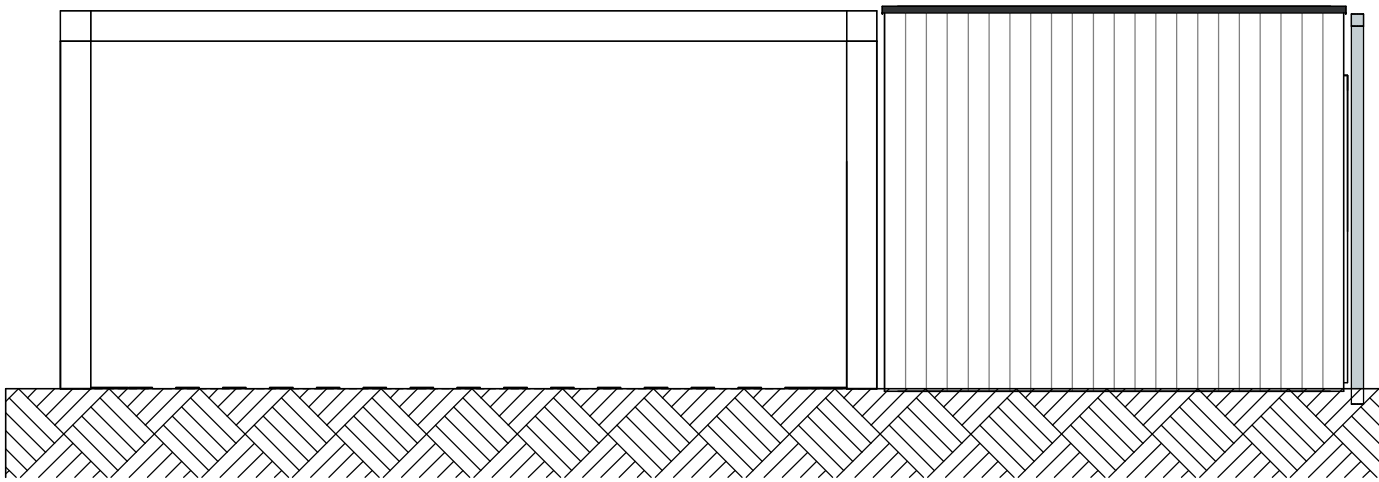


berging achtergevel

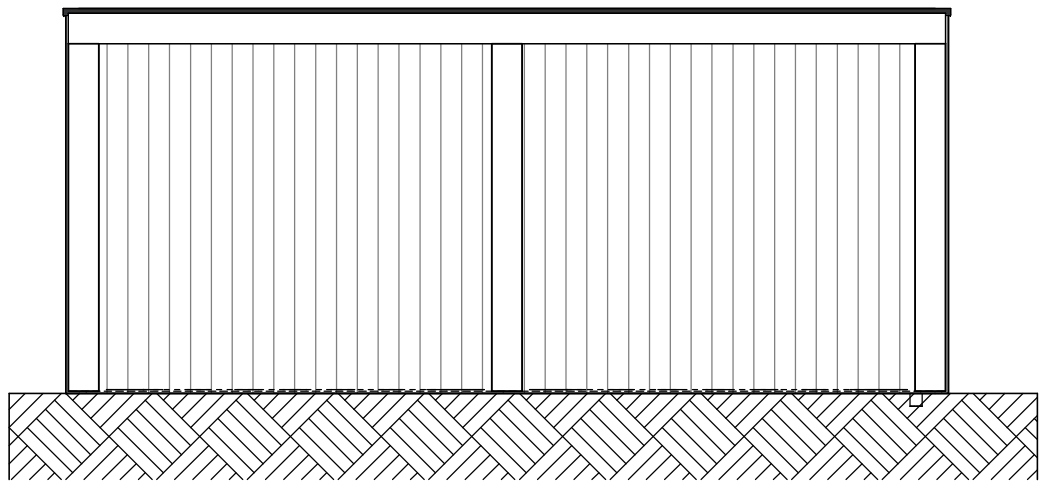


berging rechterzijgevel

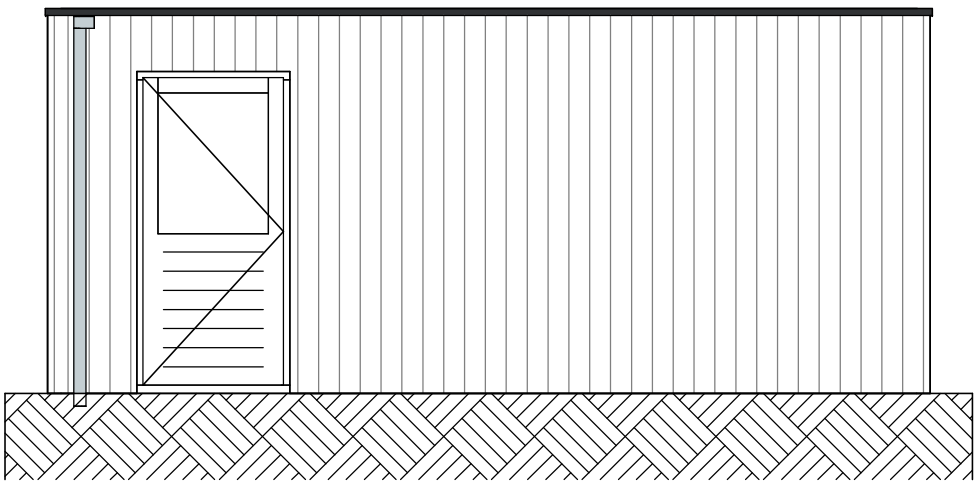

berging linkerzijgevel

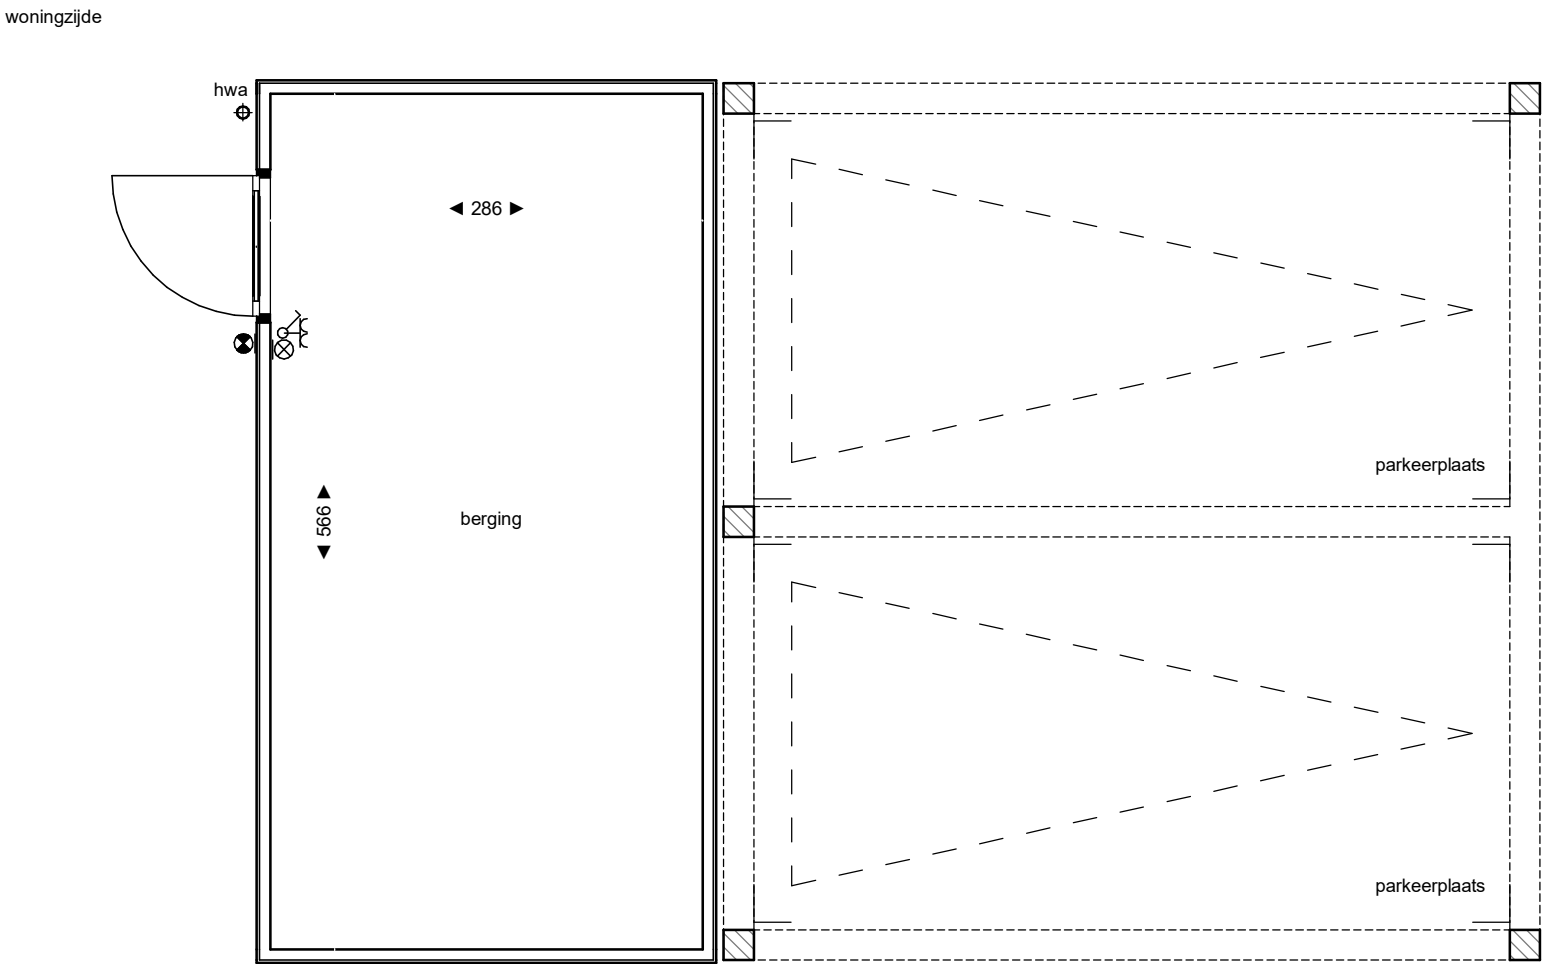

begane grond

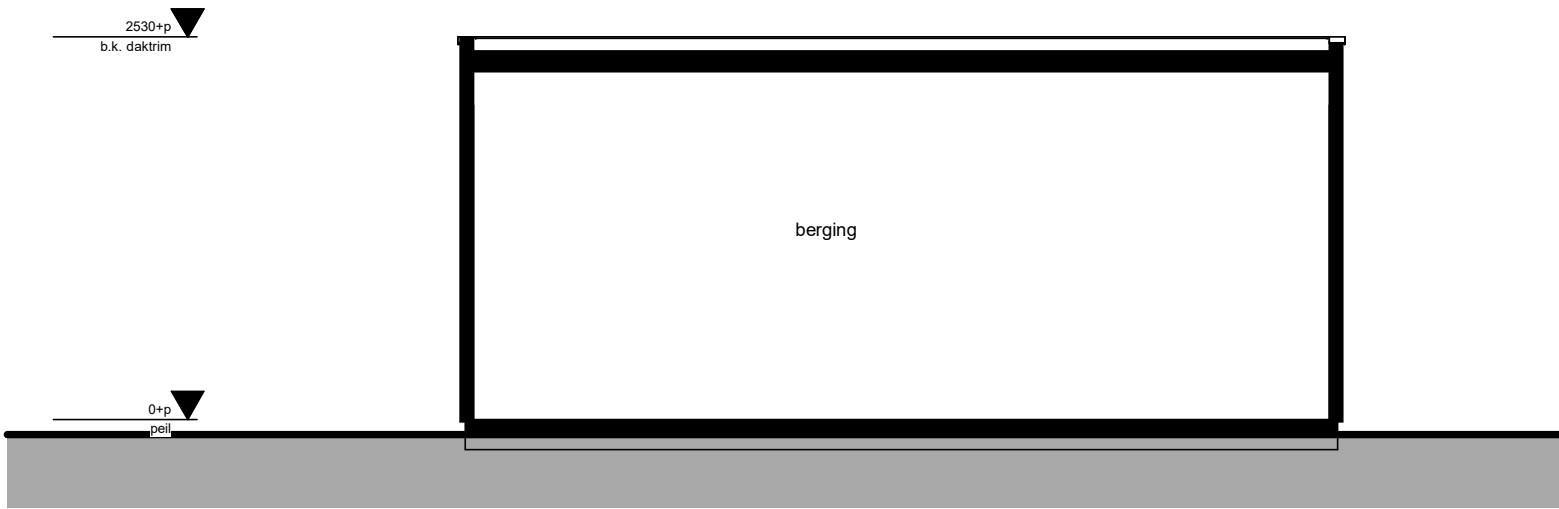

doorsnede

Legenda

- elektro conform NEN 1010
- dubbele wandcontactdoos horizontaal
- schakelaar enkel
- aansluitpunt wandlichtpunt
- wandlichtpunt incl. armatuur op schemerschakelaar
- hemelwaterafvoer


Algemeen / disclaimer

De maatvoering en de schaal op deze tekening zijn indicatief. Hier kunnen geen rechten aan ontleend worden. Aangegeven afmetingen in de natte cellen zijn exclusief dikte tegelwerk. In de plattegronden aangegeven posities van installatietechnische onderdelen zijn indicatief.




Project	Terra Nova	
Onderdeel	berging groot - enkel	
Schaal	1:50	Getekend door: MvL
Datum	04-06-2025	Wijziging A
Wijziging B		Wijziging C


Project nummer	22-2304
Status	definitief
Tekening nummer	VK.989

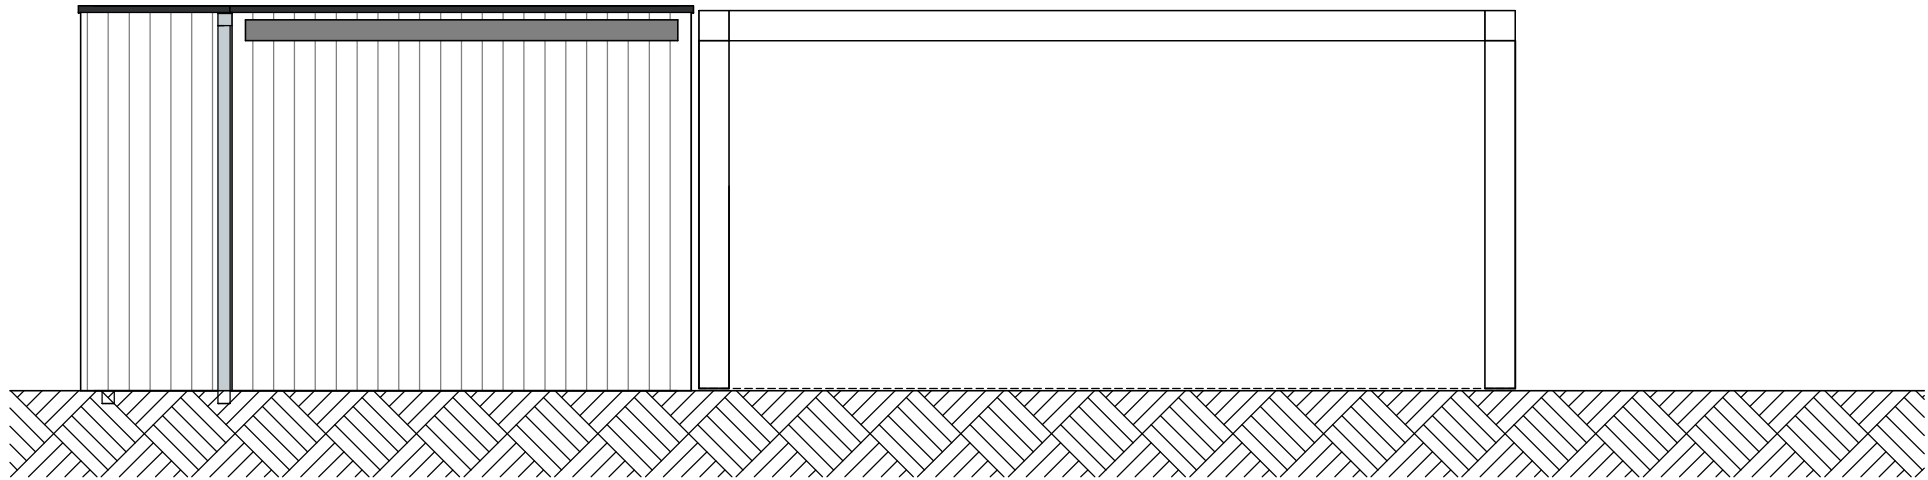


berging voorgevel

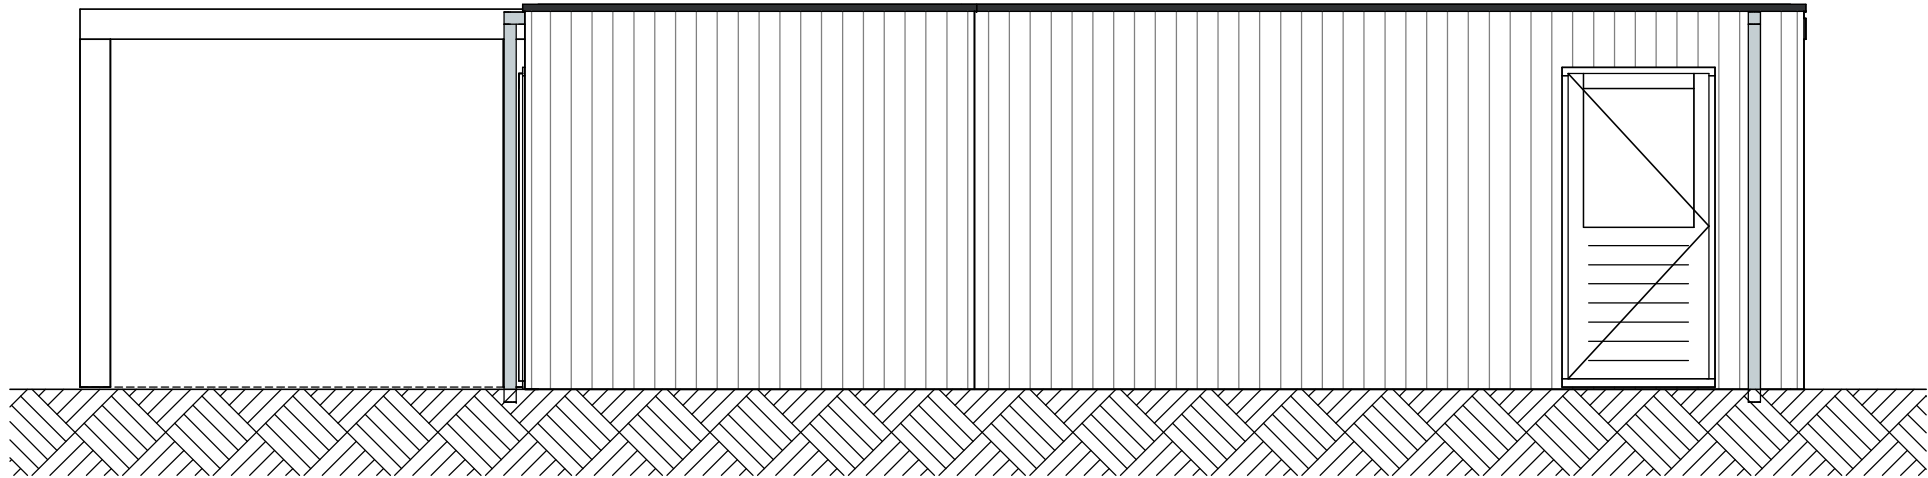


berging linkerzijgevel

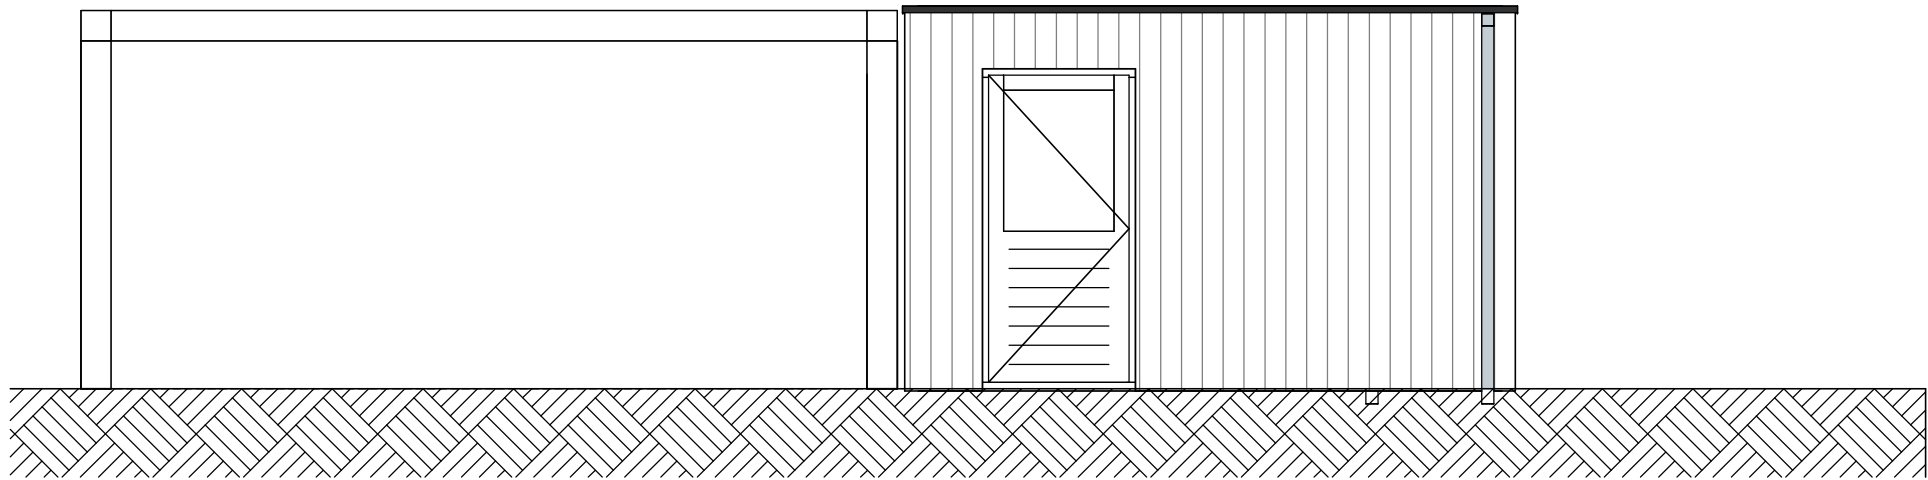


berging achtergevel

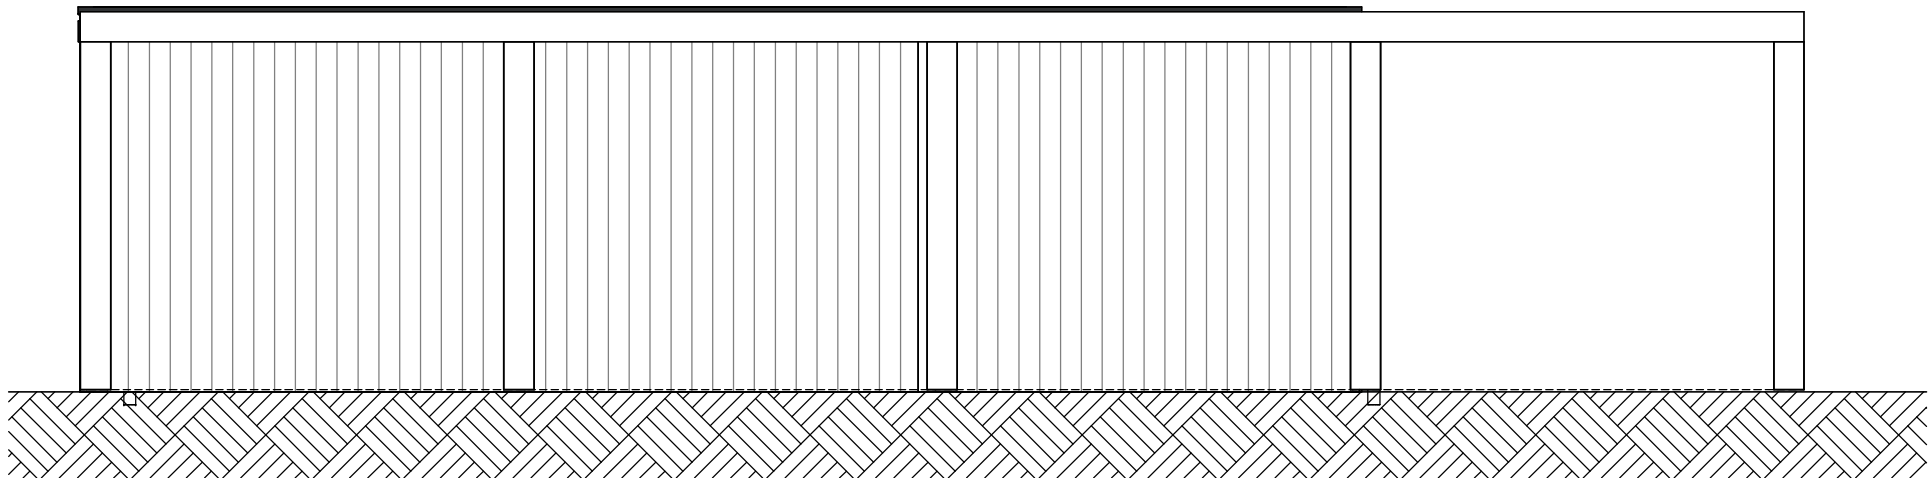

berging rechterzijgevel

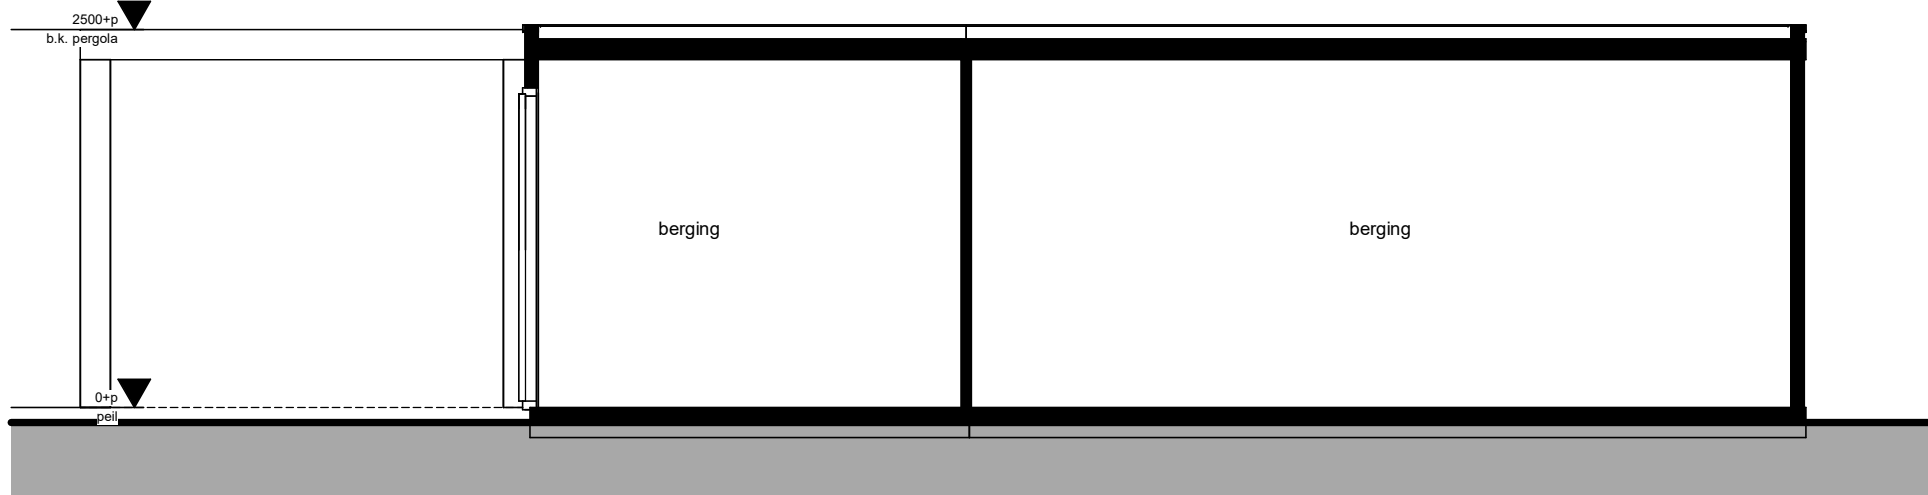

doorsnede

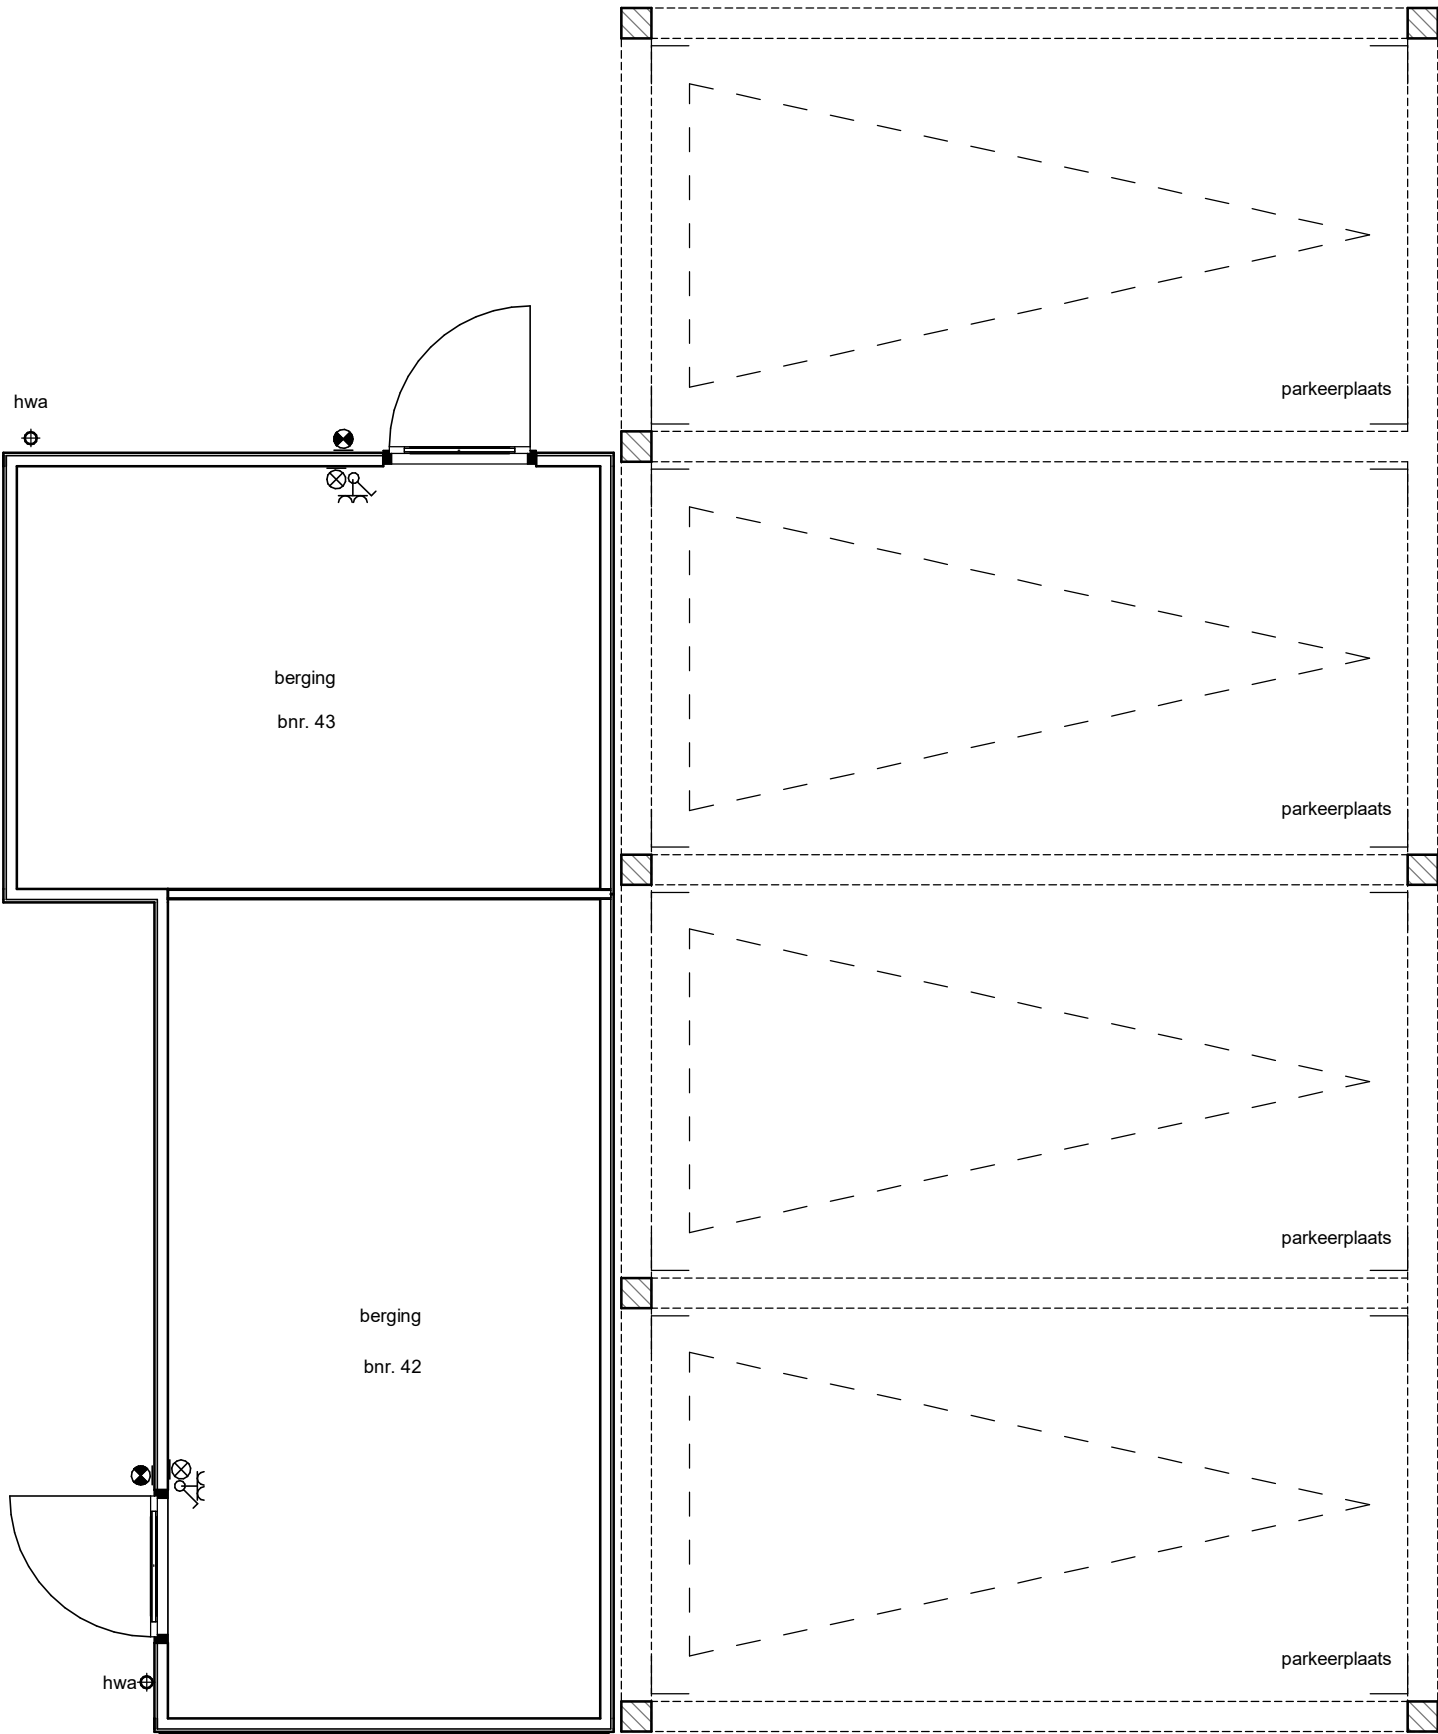

type
bwnr. berging klein-groot
 42, 43

begane grond

Legenda

- elektra conform NEN 1010
- dubbele wandcontactdoos horizontaal
- schakelaar enkel
- aansluitpunt wandlichtpunt
- wandlichtpunt incl. armatuur op schemerschakelaar
- hwa hemelwaterafvoer

Algemeen / disclaimer

De maatvoering en de schaal op deze tekening zijn indicatief. Hier kunnen geen rechten aan ontleend worden. Aangegeven afmetingen in de natte cellen zijn exclusief dikte tegelwerk. In de plattegronden aangegeven posities van installatietechnische onderdelen zijn indicatief.



ZUIDBROEK - APELDOORN

Project	Terra Nova	
Onderdeel	berging - groot-klein	
Schaal	1:50	Getekend door: MvL
Datum	04-06-2025	Wijziging A
Wijziging B		Wijziging C

Project nummer	22-2304
Status	definitief
Tekening nummer	VK.991