


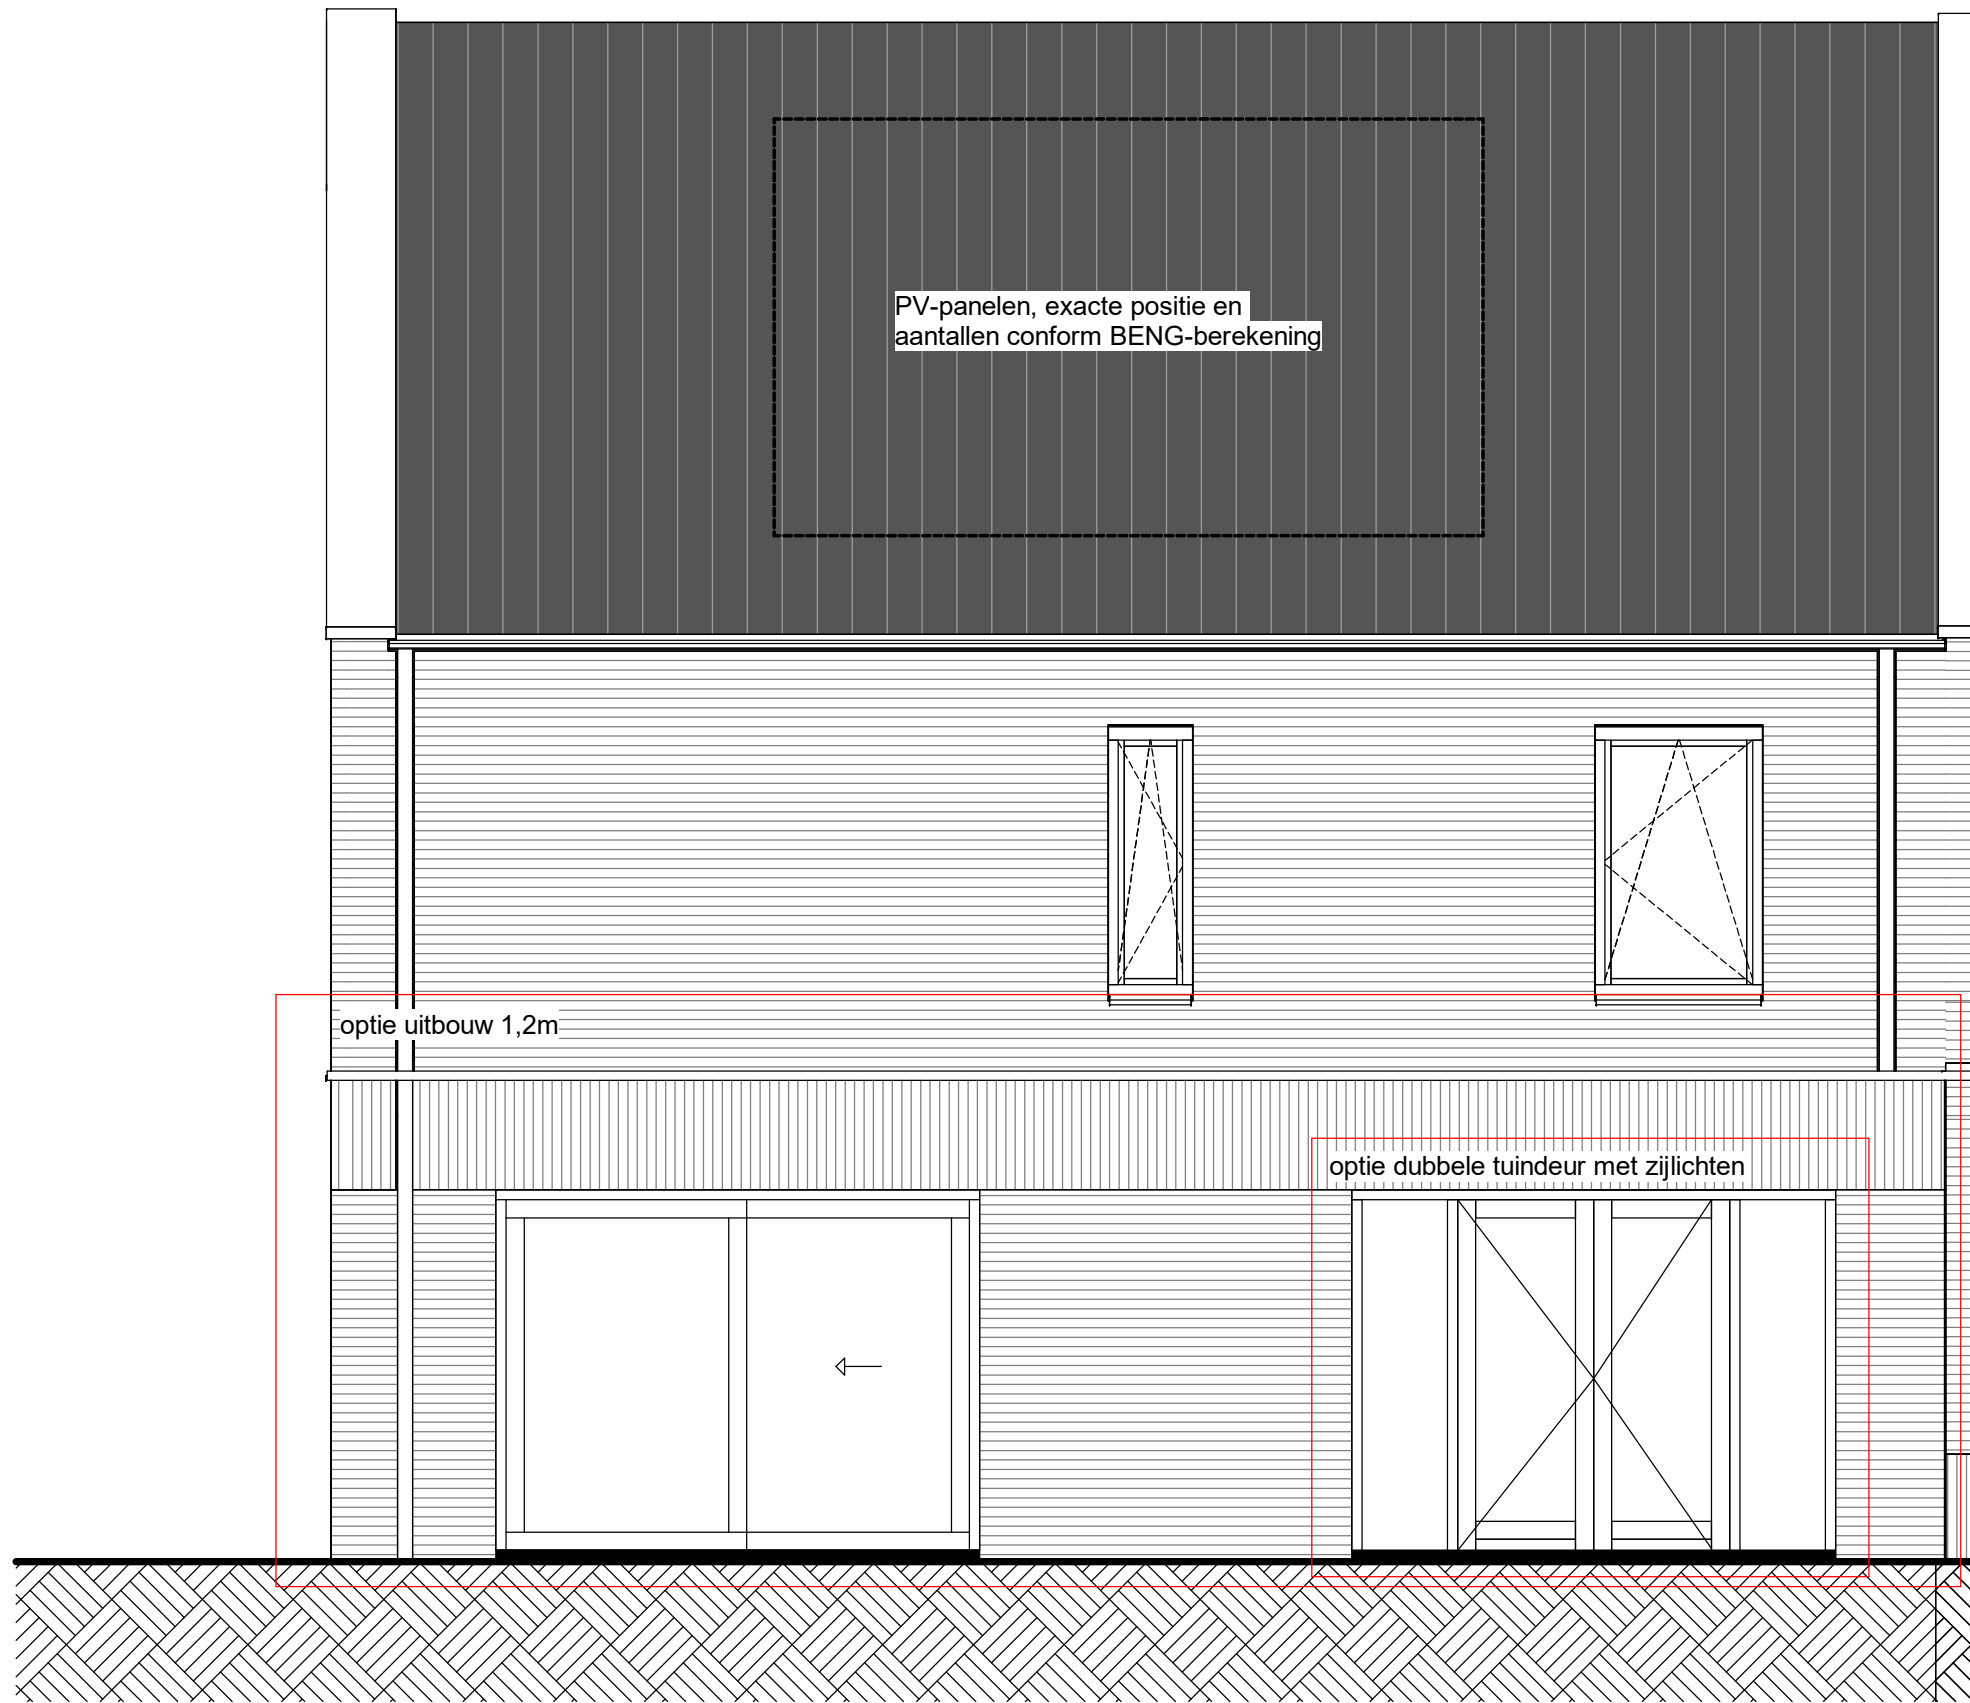


achtergevel

bouwnummer: 39



achtergevel


bouwnummer: 39

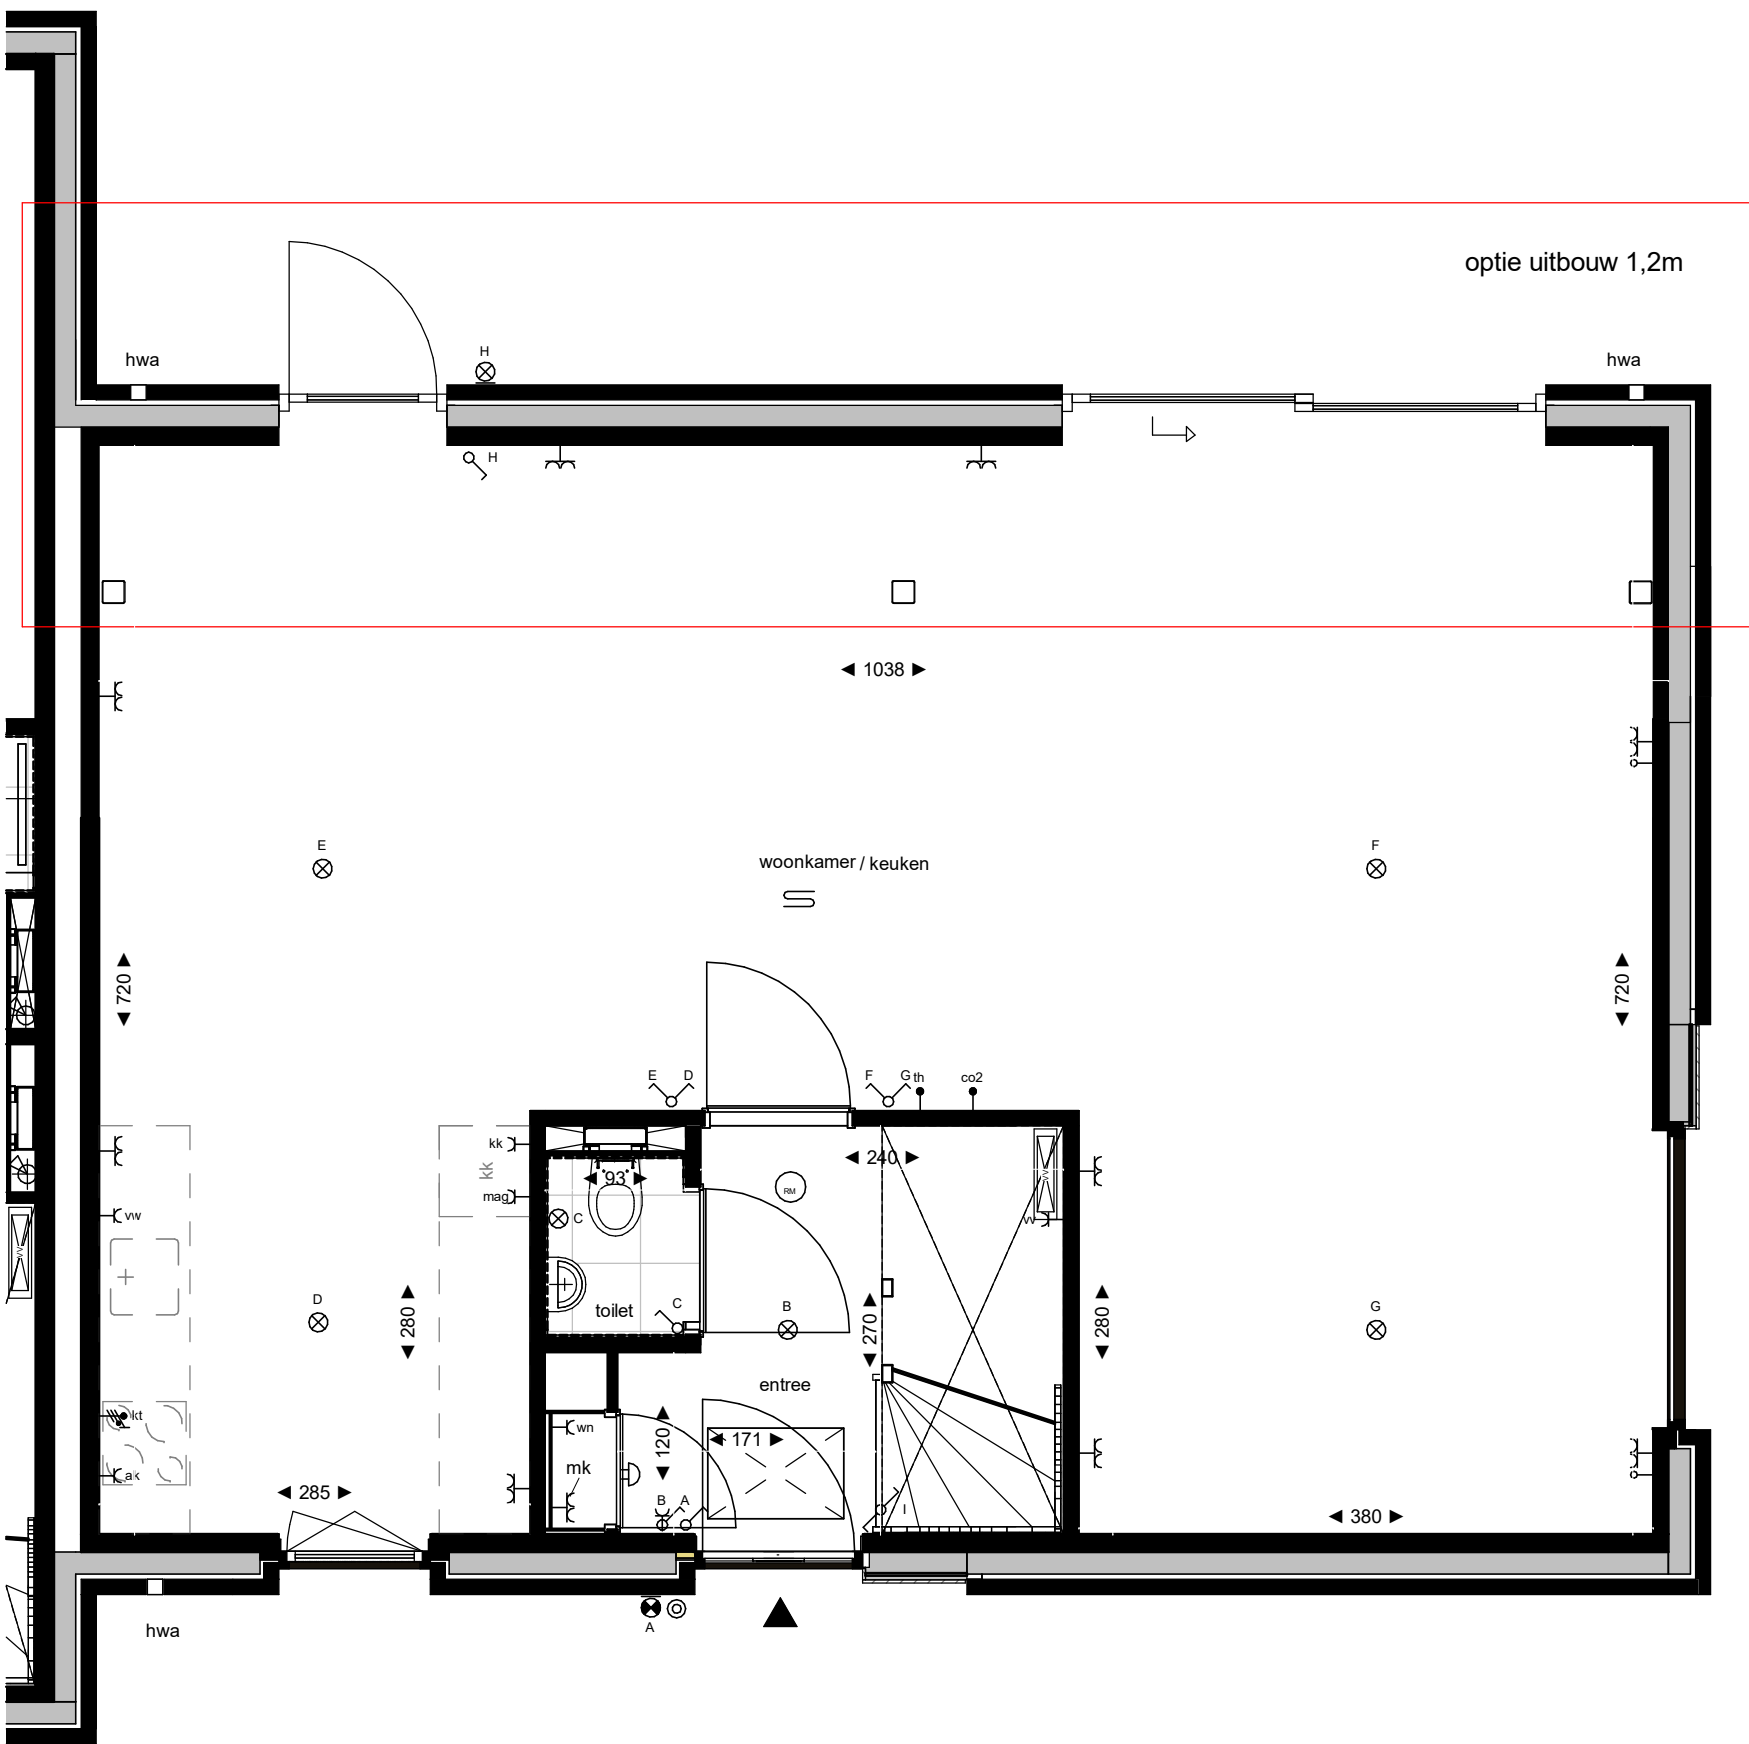

begane grond

bouwnummer: 39


uitbouw 120 cm over volle breedte

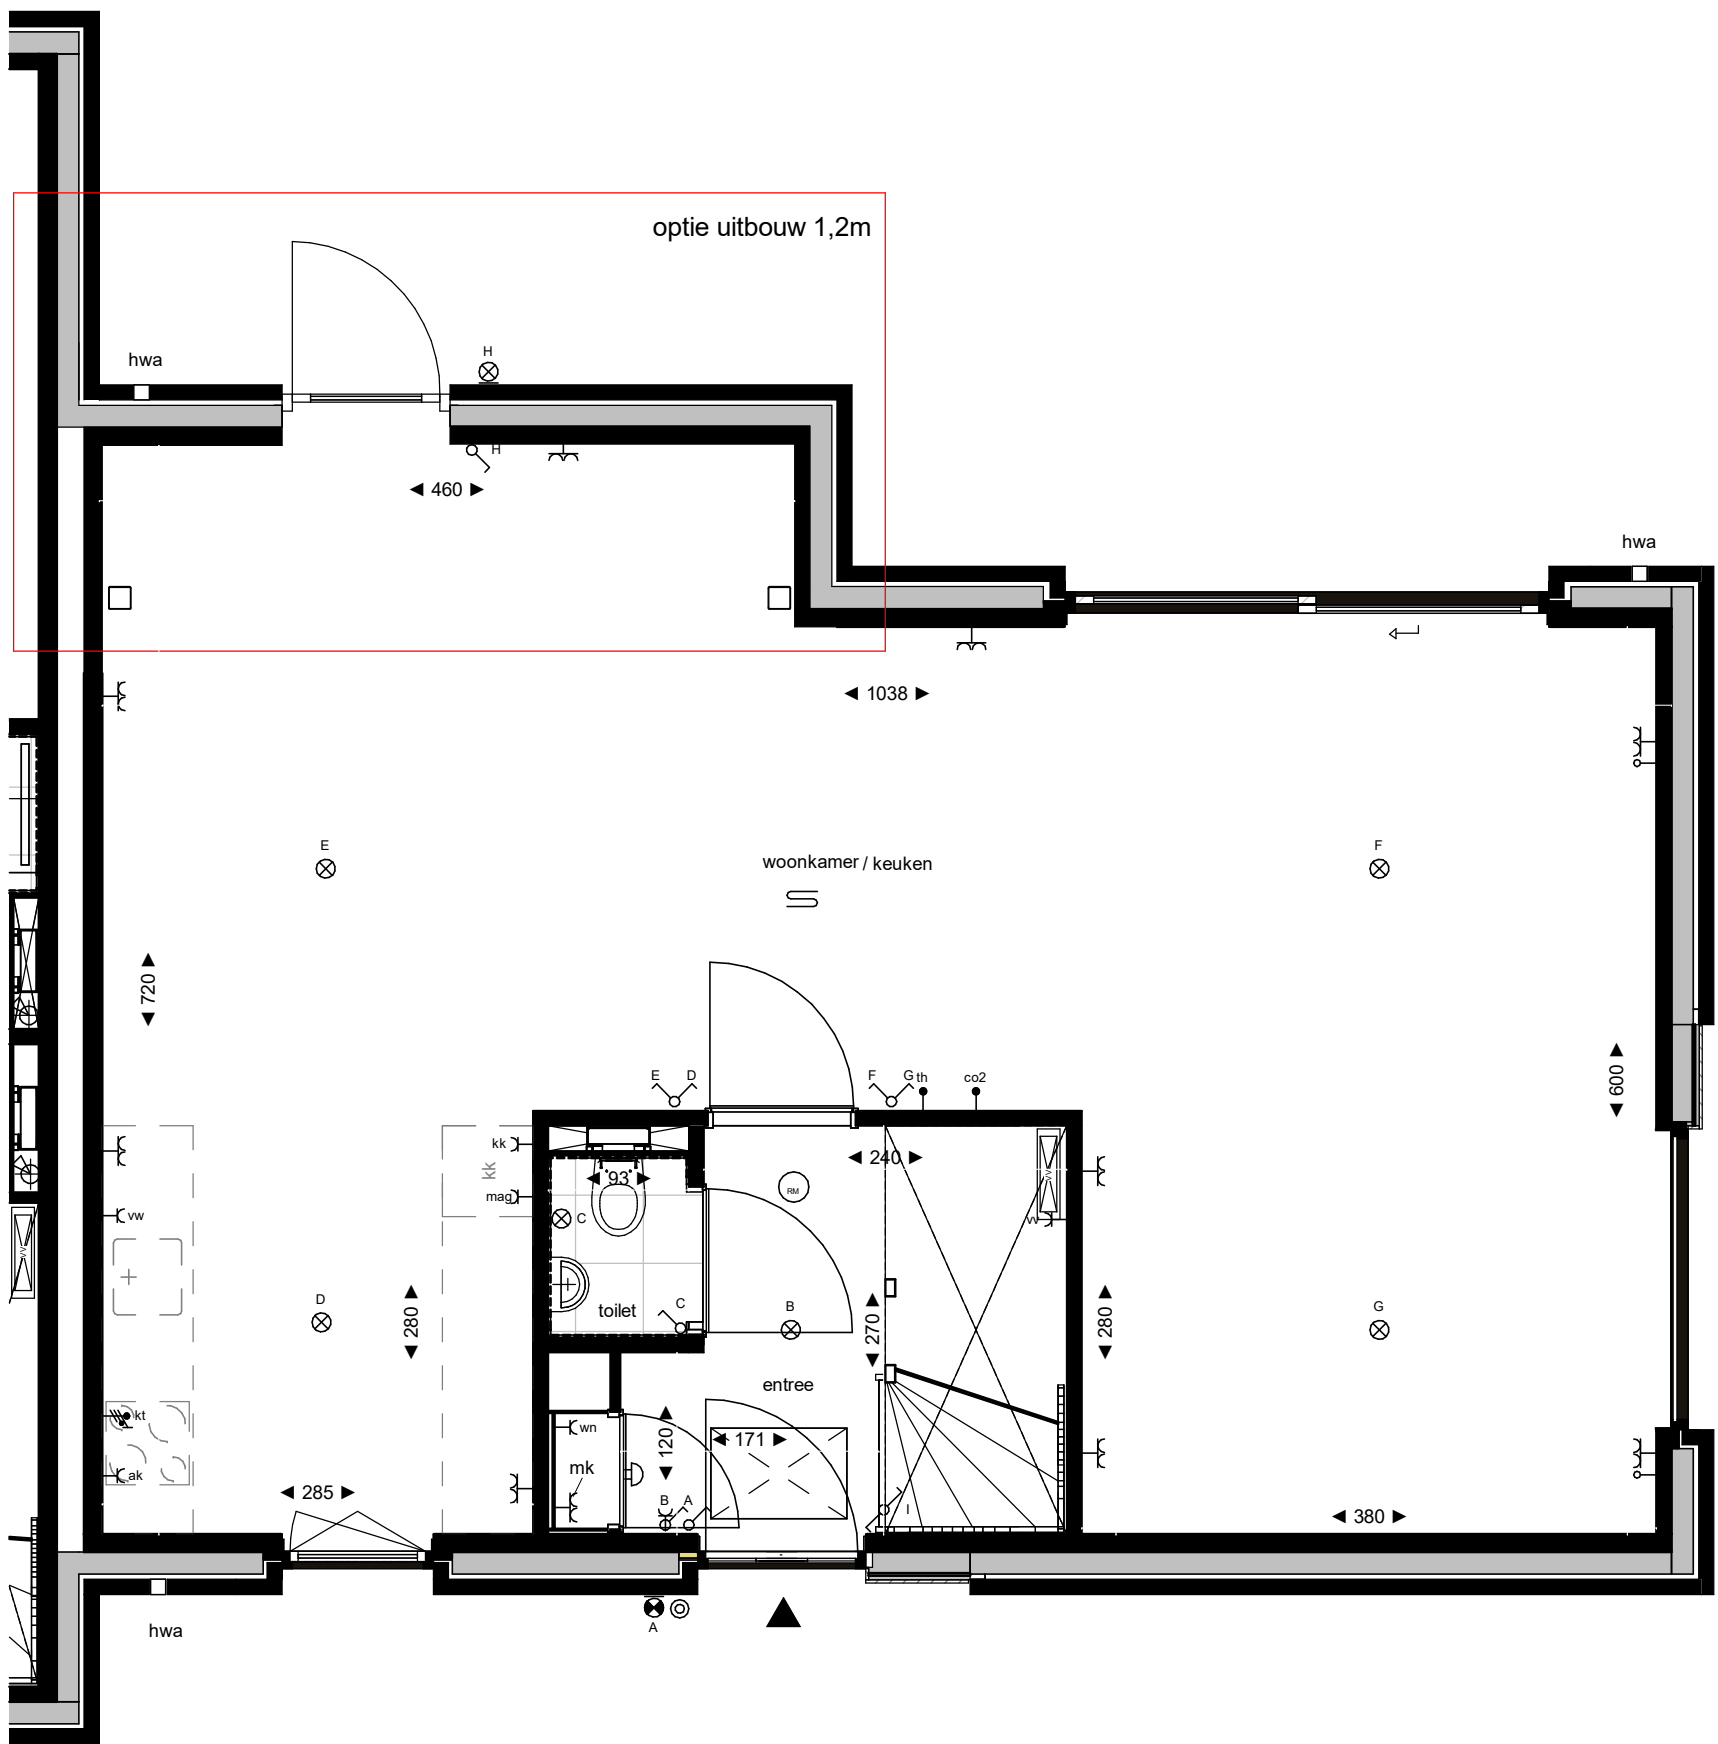

begane grond

bouwnummer: 39

uitbouw 120 cm keuken zijde

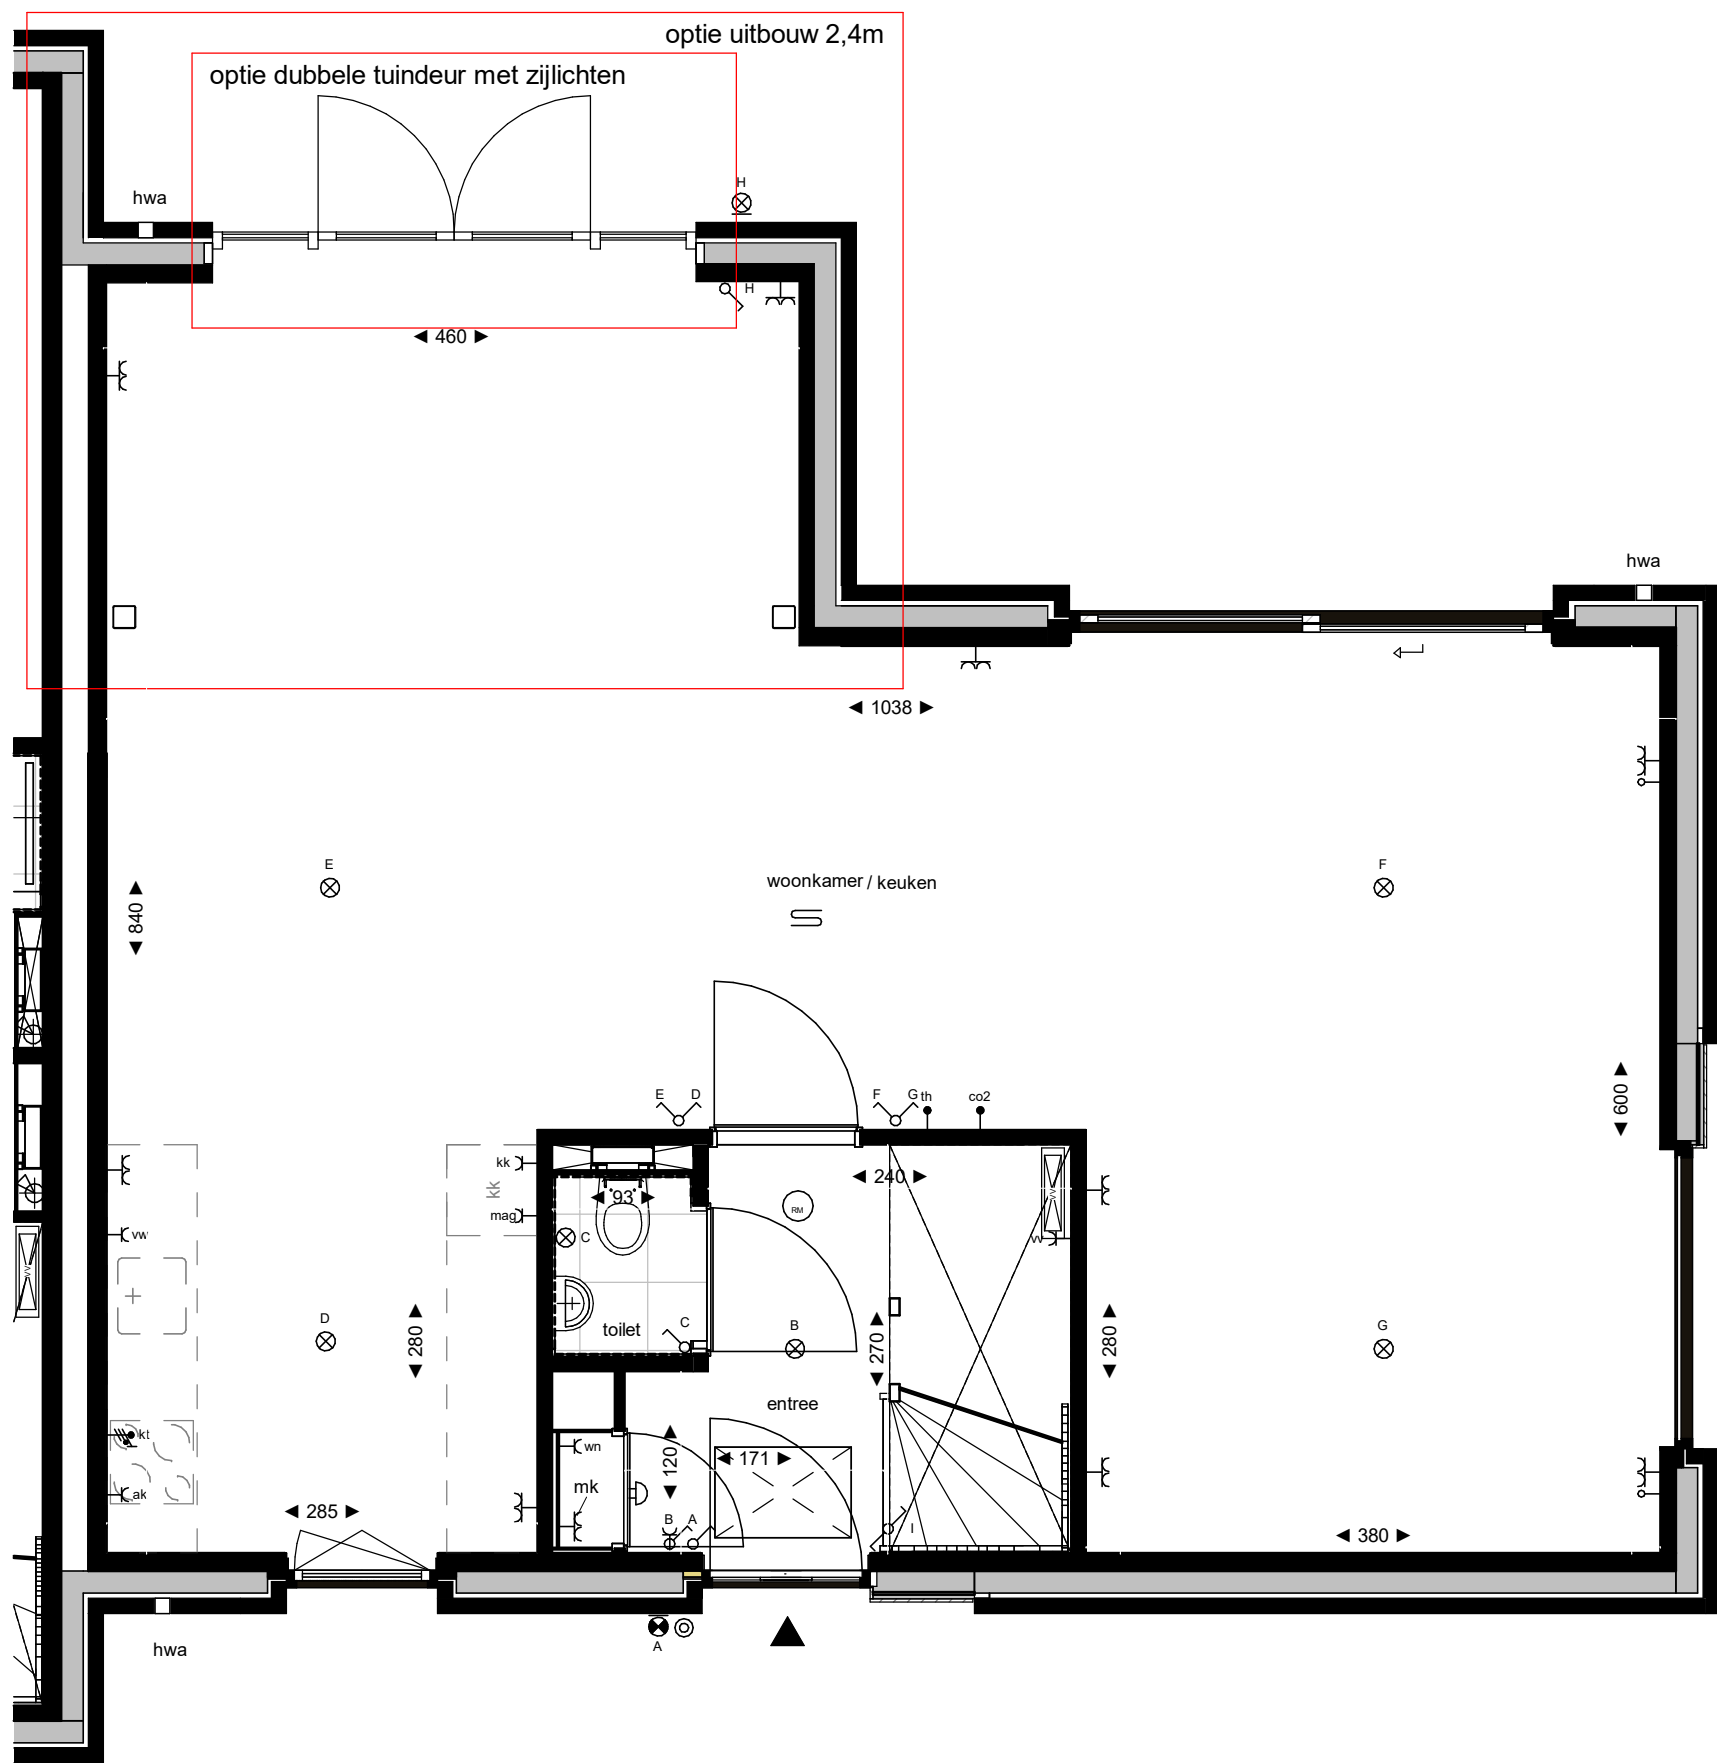

begane grond

bouwnummer: 39

uitbouw 240 cm keuken zijde

Legenda							
	enkele wandcontactdoos	→ mv	hoofdbediening mechanische ventilatie		radiator		omvormer pv
	dubbele wandcontactdoos horizontaal	→ mv	bediening thermostaat		rookmelder		
	leiding bedraad	→ co2	CO2 meetstation		ruimte v.v. vloerverwarming		
	leiding niet bedraad (loze leiding)	→ mv	aansluitpunt koelkast		vloerverwarmingsverdelers		mechanische ventilatie
	schakelaar enkel	→ mv	aansluitpunt vaatwasser		knipstuk + matrijs, definitieve positie n.t.b. afhankelijk van indeling vloerplaten		
	schakelaar dubbel	→ mv	aansluitpunt magnetron		entree woning		opsteleplaats wasmachine
	schakelaar wissel	→ mv	aansluitpunt afzuigkap		hemelwaterafvoer		wasdroger
	aansluitpunt plafondlichtpunt inbouw		perilex fiv elektrisch koken				kooktoestel
	aansluitpunt wandlichtpunt	Z	zonwering				koelkast
	wandlichtpunt ind. armatuur		kolom conform constructeur				
	bedrukker						
	bedrukker						
	bezoemer						


Algemeen / disclaimer

De maatvoering en de schaal op deze tekening zijn indicatief. Hier kunnen geen rechten aan ontleend worden.

Aangegeven afmetingen in de rechte cirkel zijn indicatief, de afmetingen in de halve cirkel zijn definitief.


In de plattegronden aangegeven posities van installatietechnische onderdelen zijn indicatief.

Algemeen / disclaimer			
De maatvoering en de schaal op deze tekening zijn indicatief. Hier kunnen geen rechten aan ontleend worden. Aangegeven afmetingen in de notie teken zijn inclusief dikte tegelwerk. In de plattegronden aangegeven posities van installatietechnische onderdelen zijn indicatief.			
Project	Terra Nova		Project nummer
Onderdeel	optietekening bouwnummer 39		22-2304
Schaal	Getekend door:	MvL	Status
Datum	04-06-2025	Wijziging A	definitief
Wijziging B	Wijziging C		Tekening nummer
			VK_117

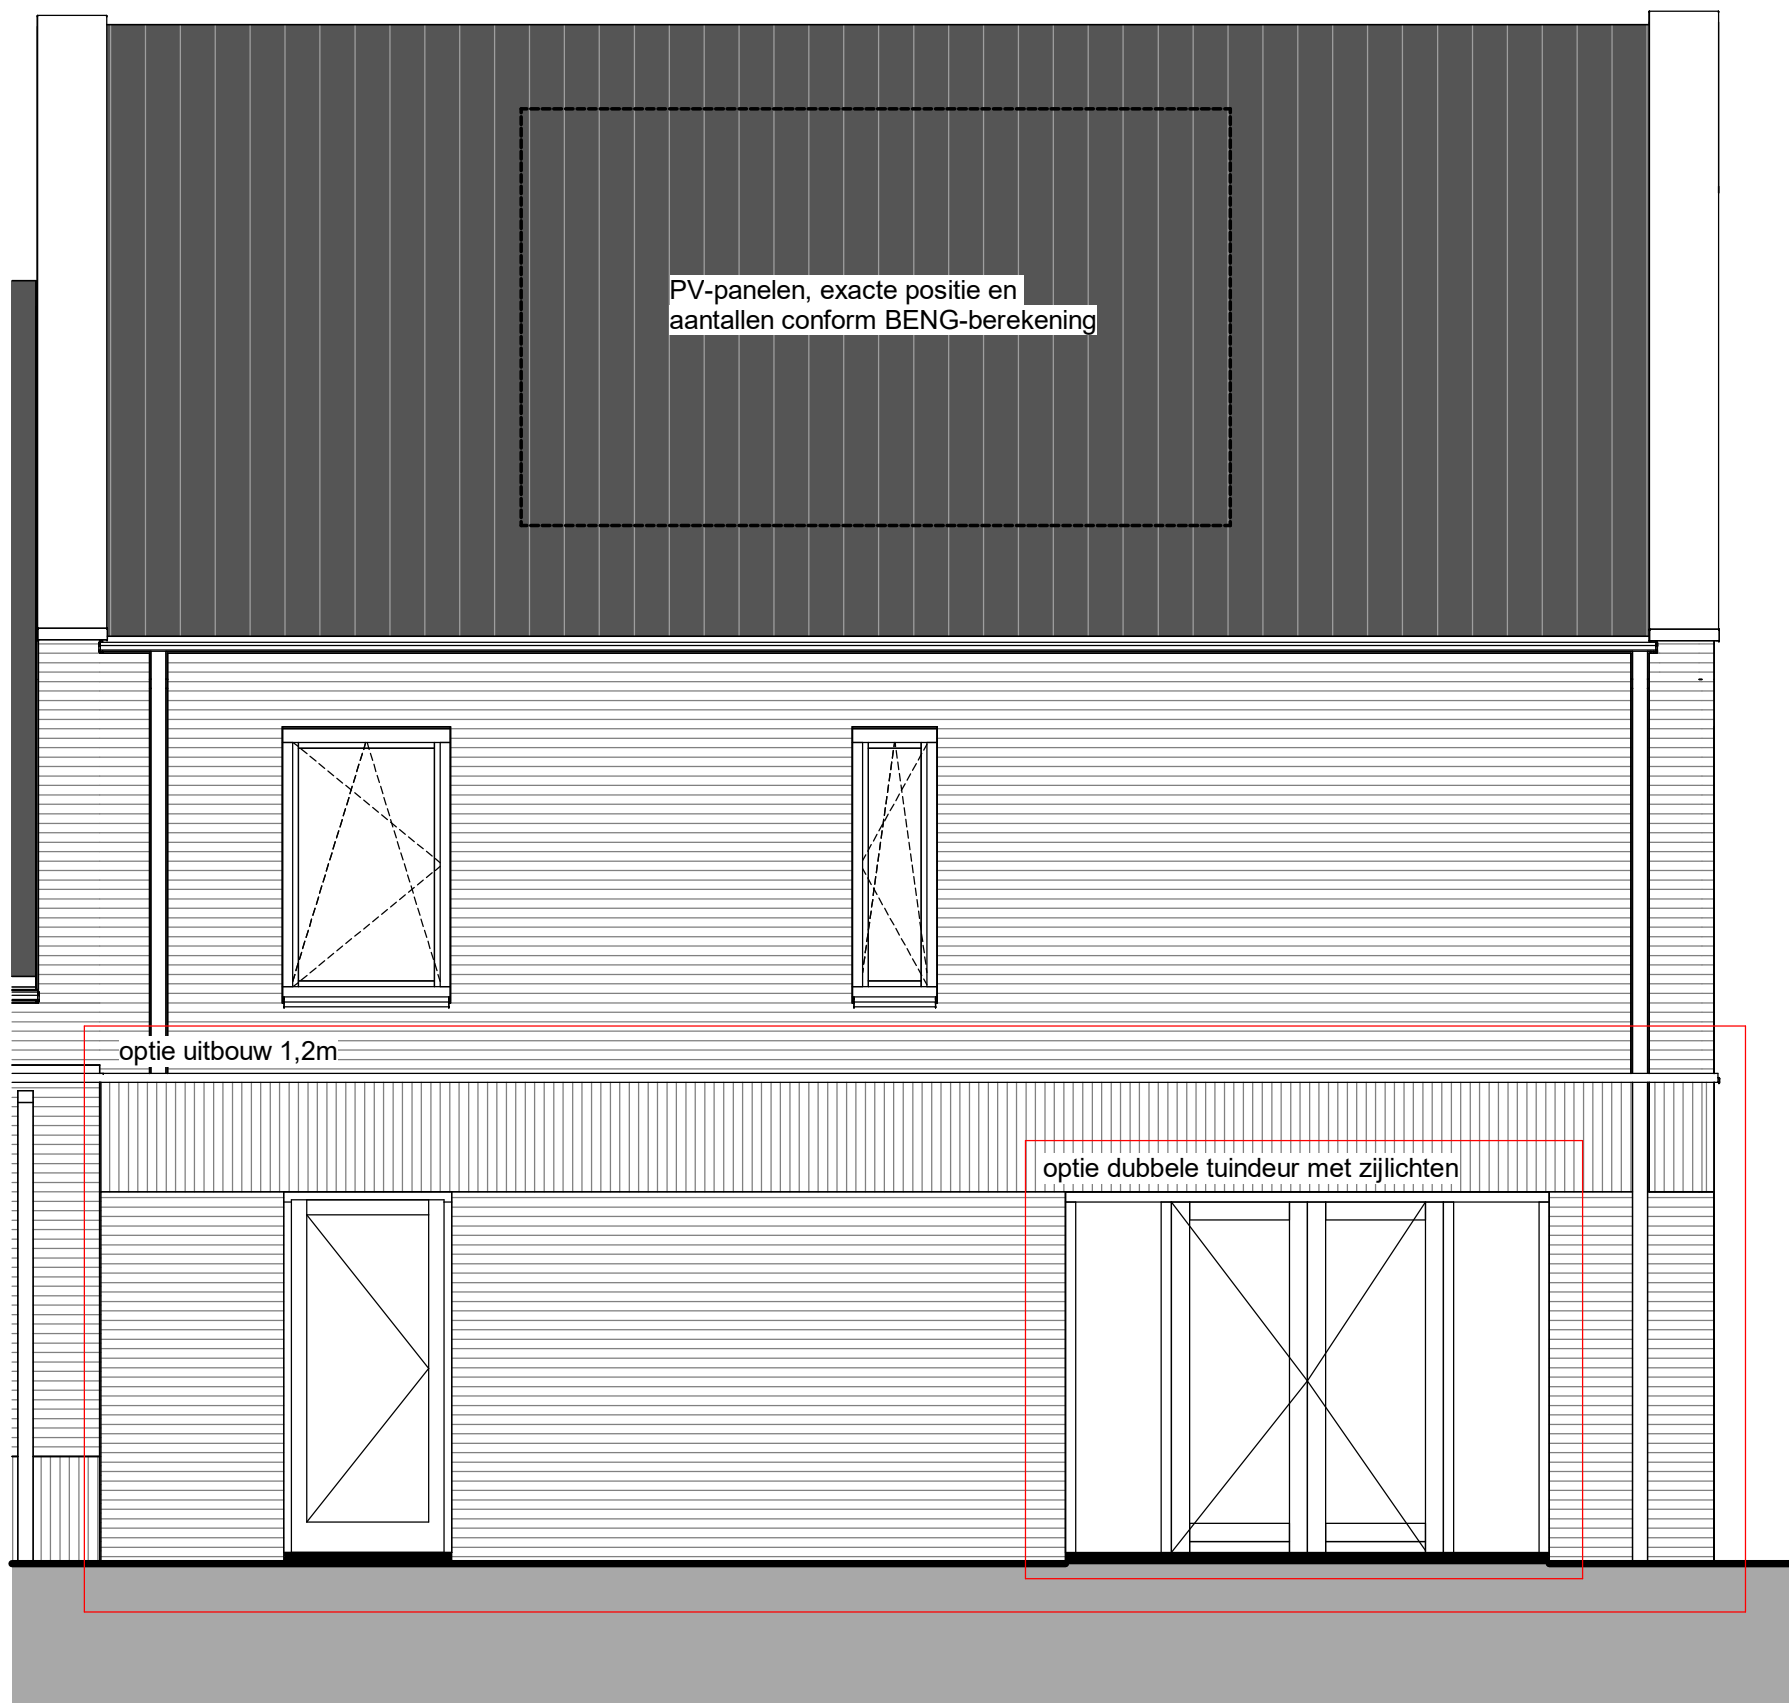


achtergevel

bouwnummer 42

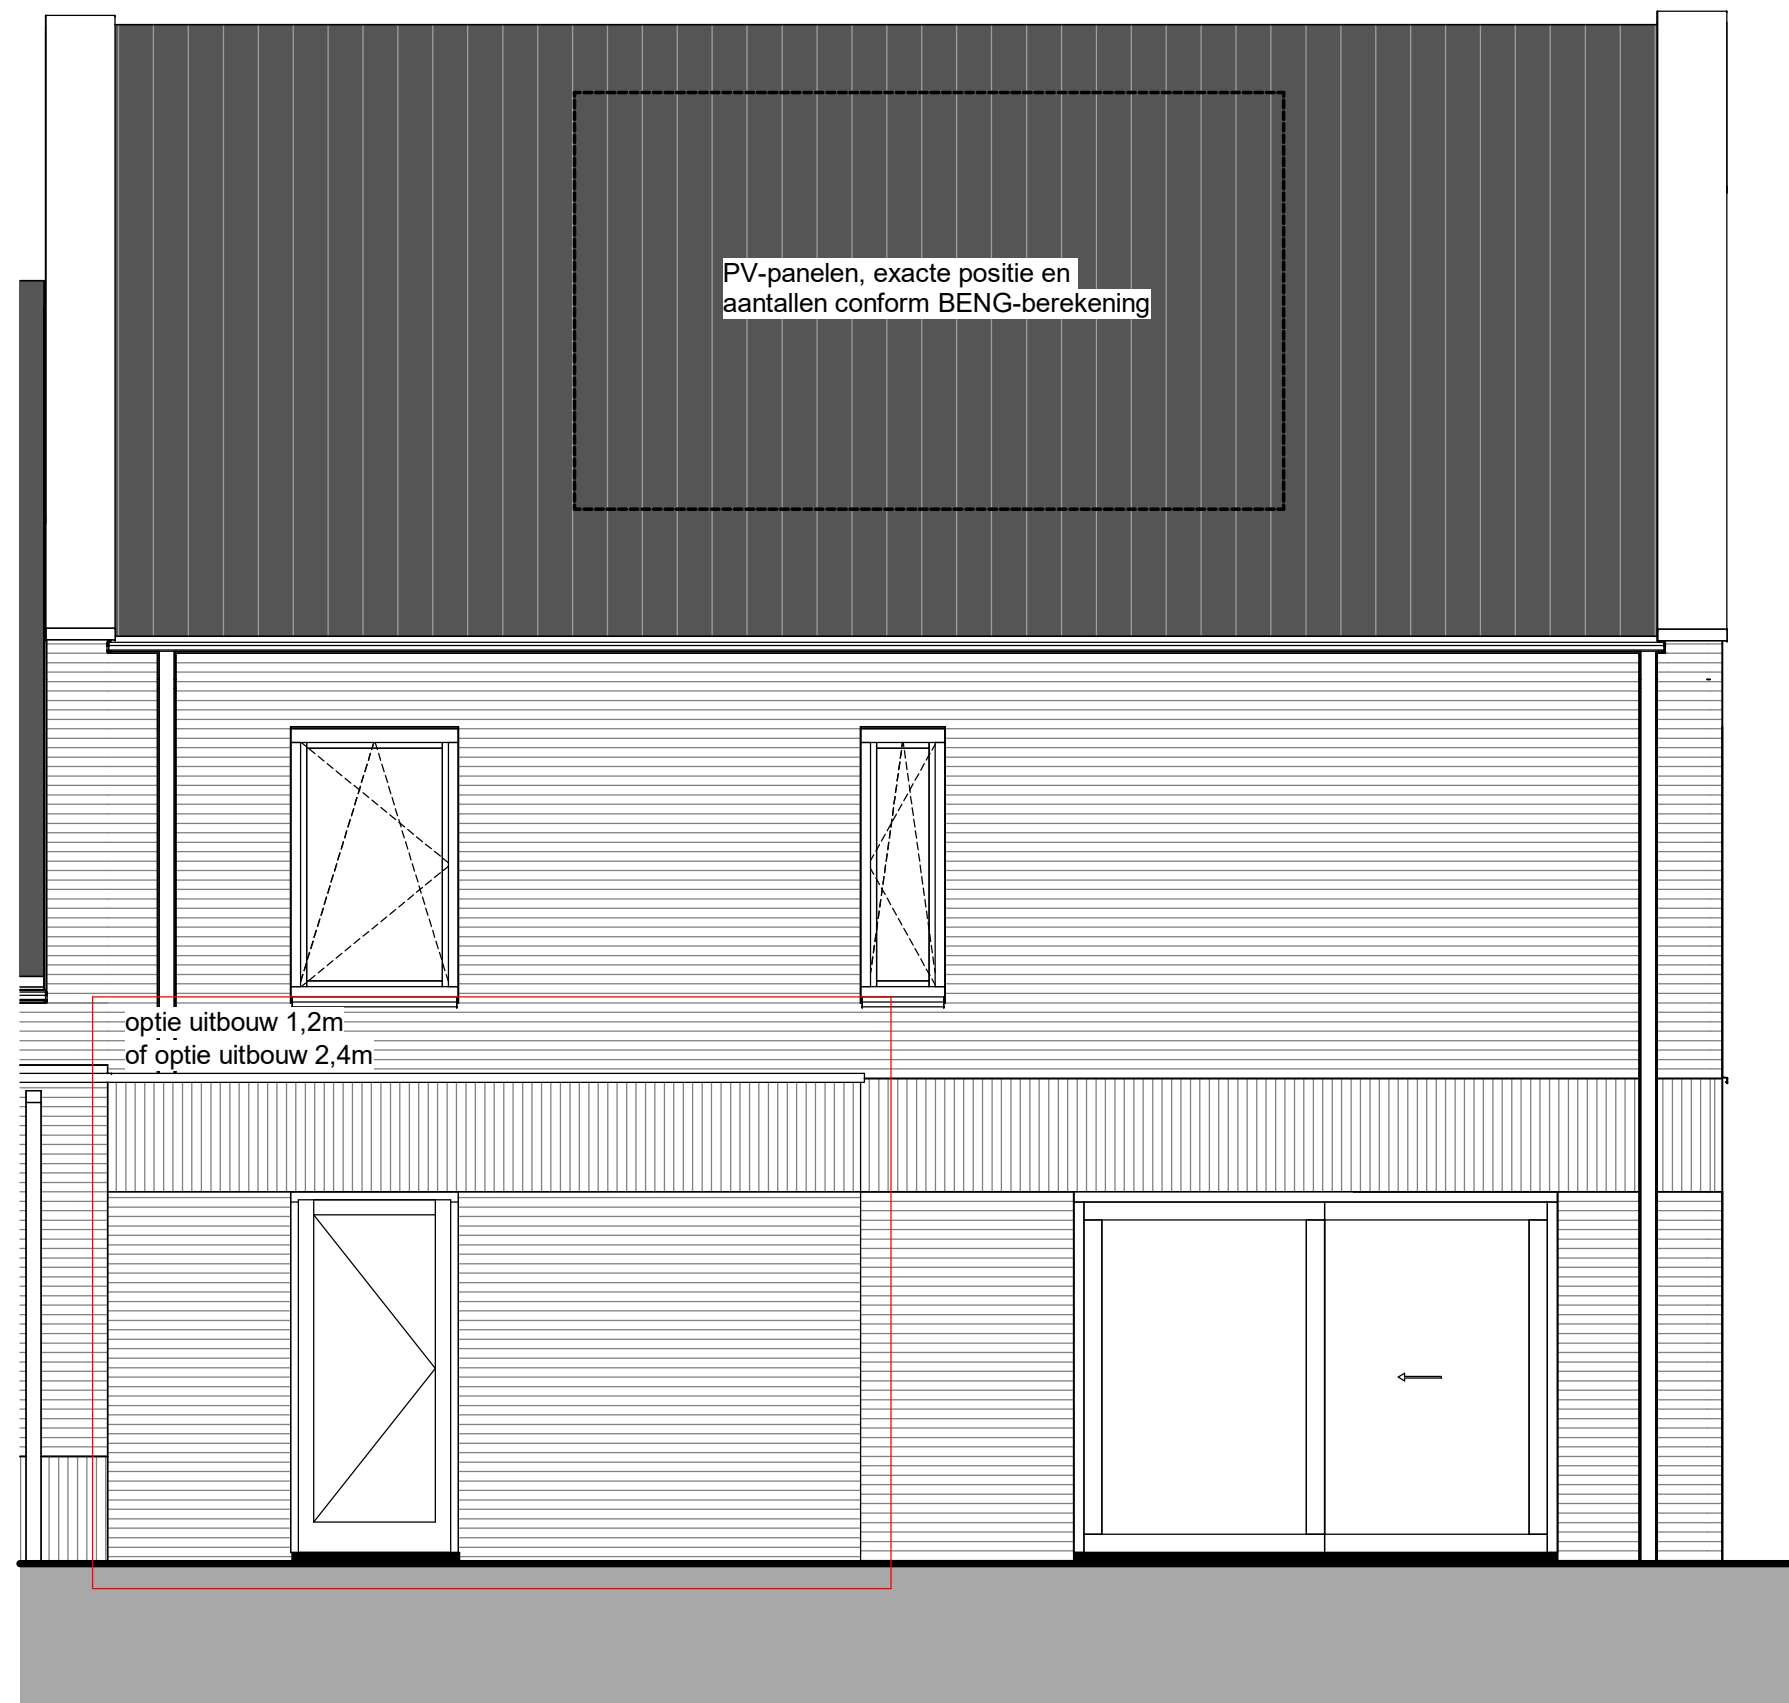


achtergevel

bouwnummer 42

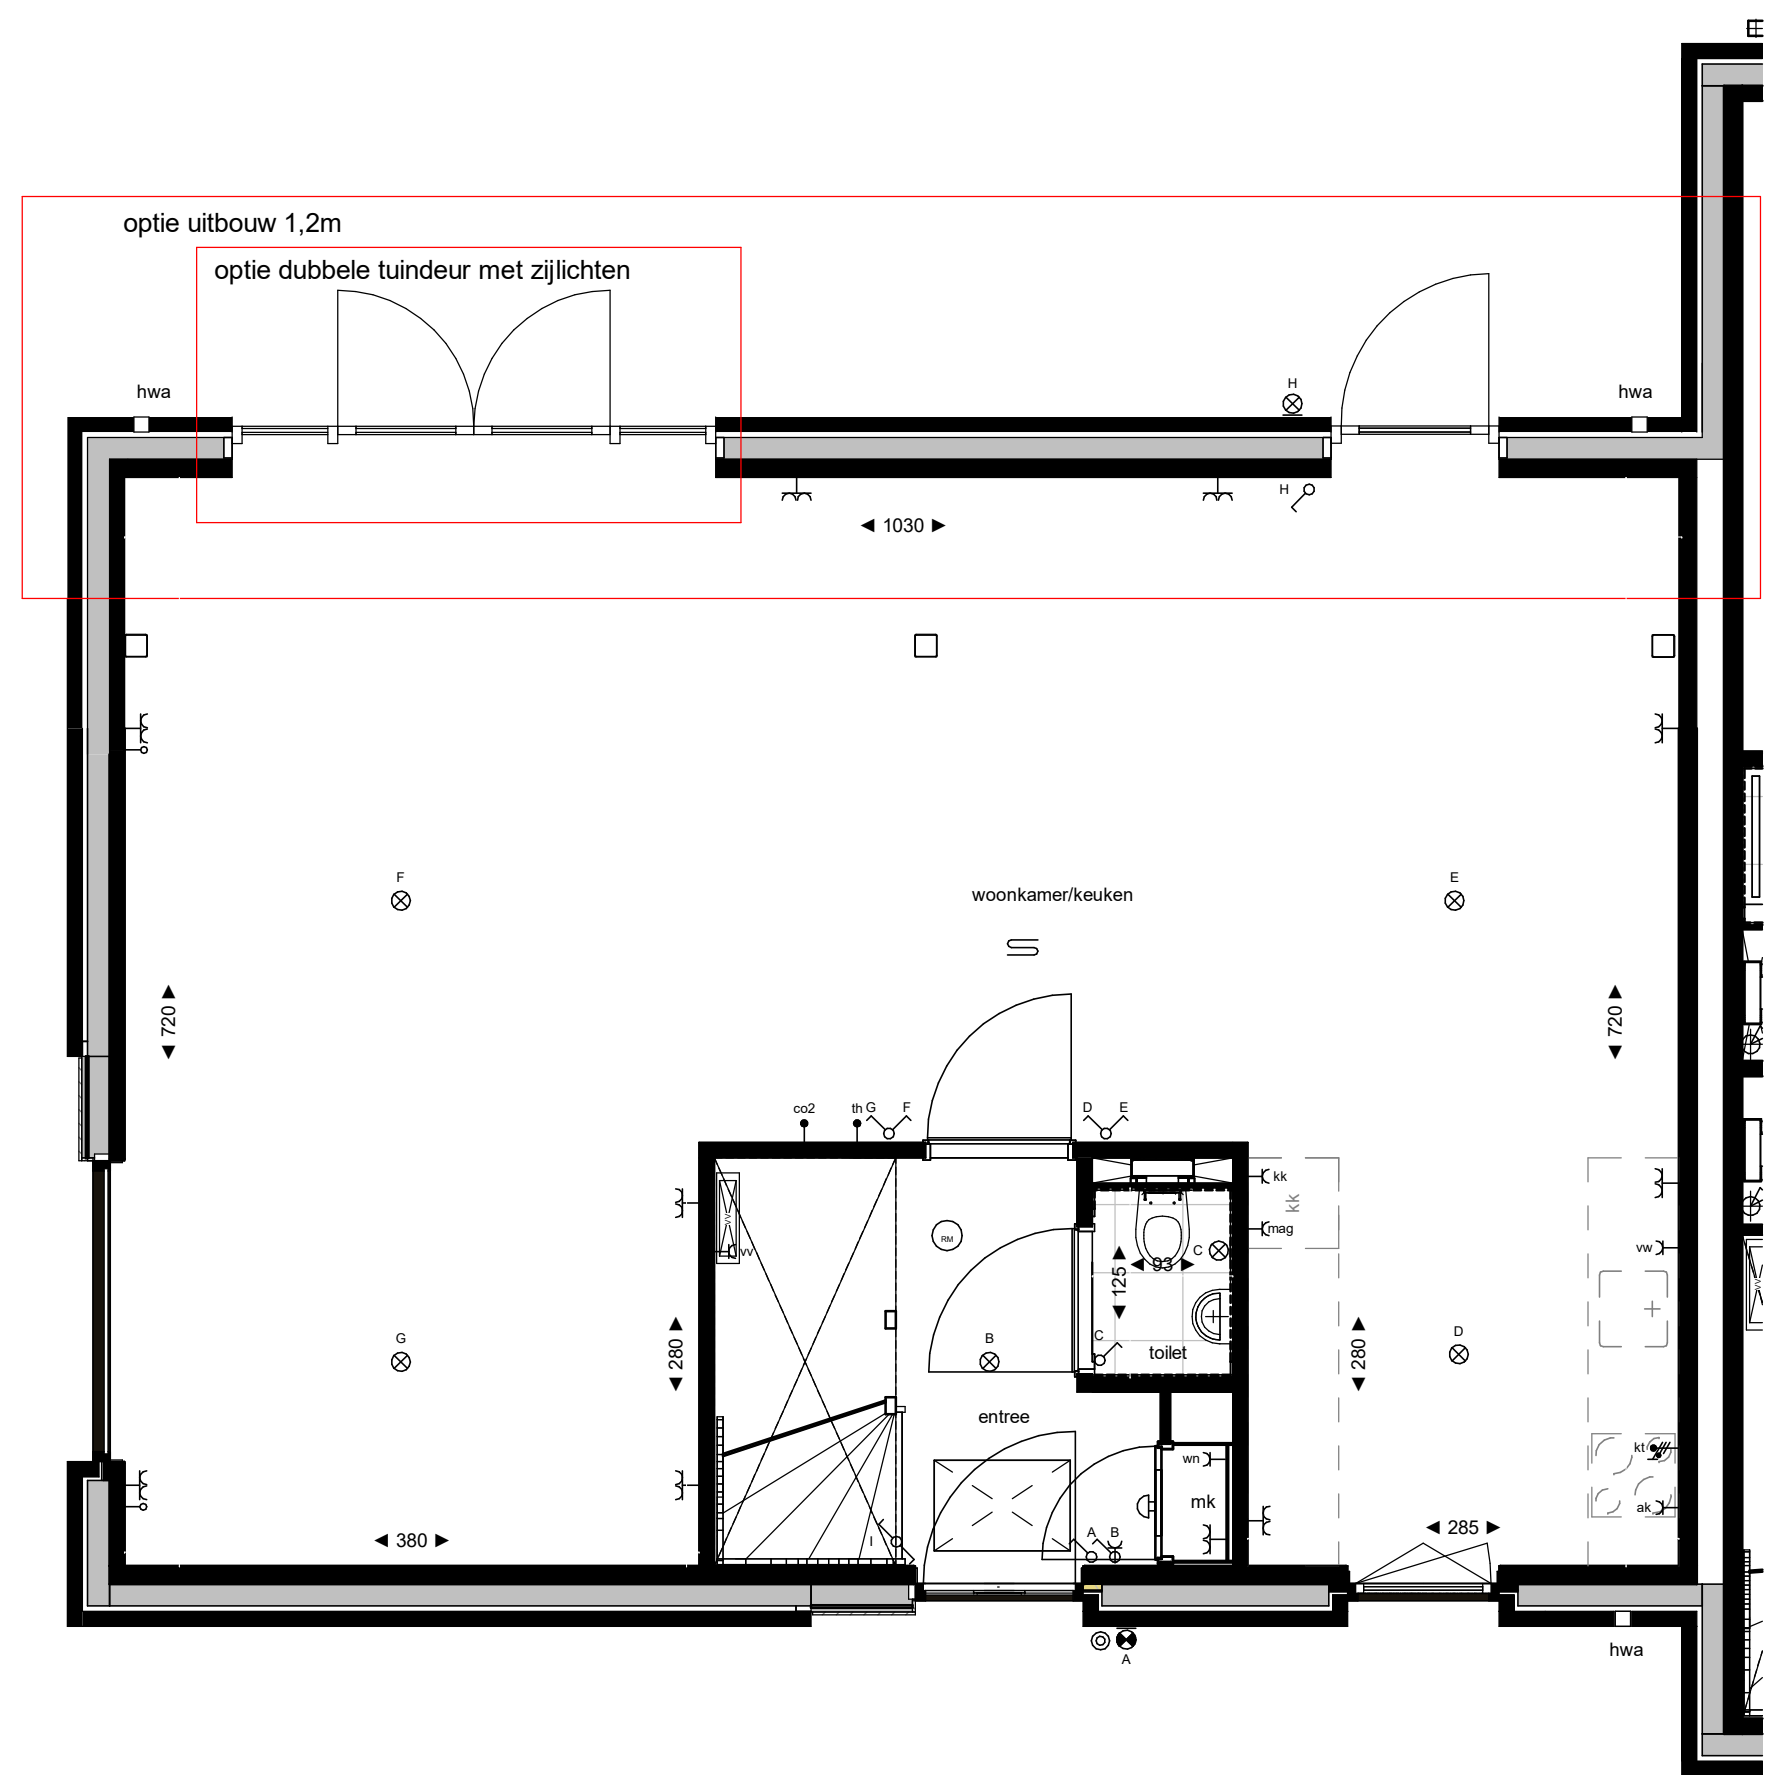


begane grond

bouwnummer 42

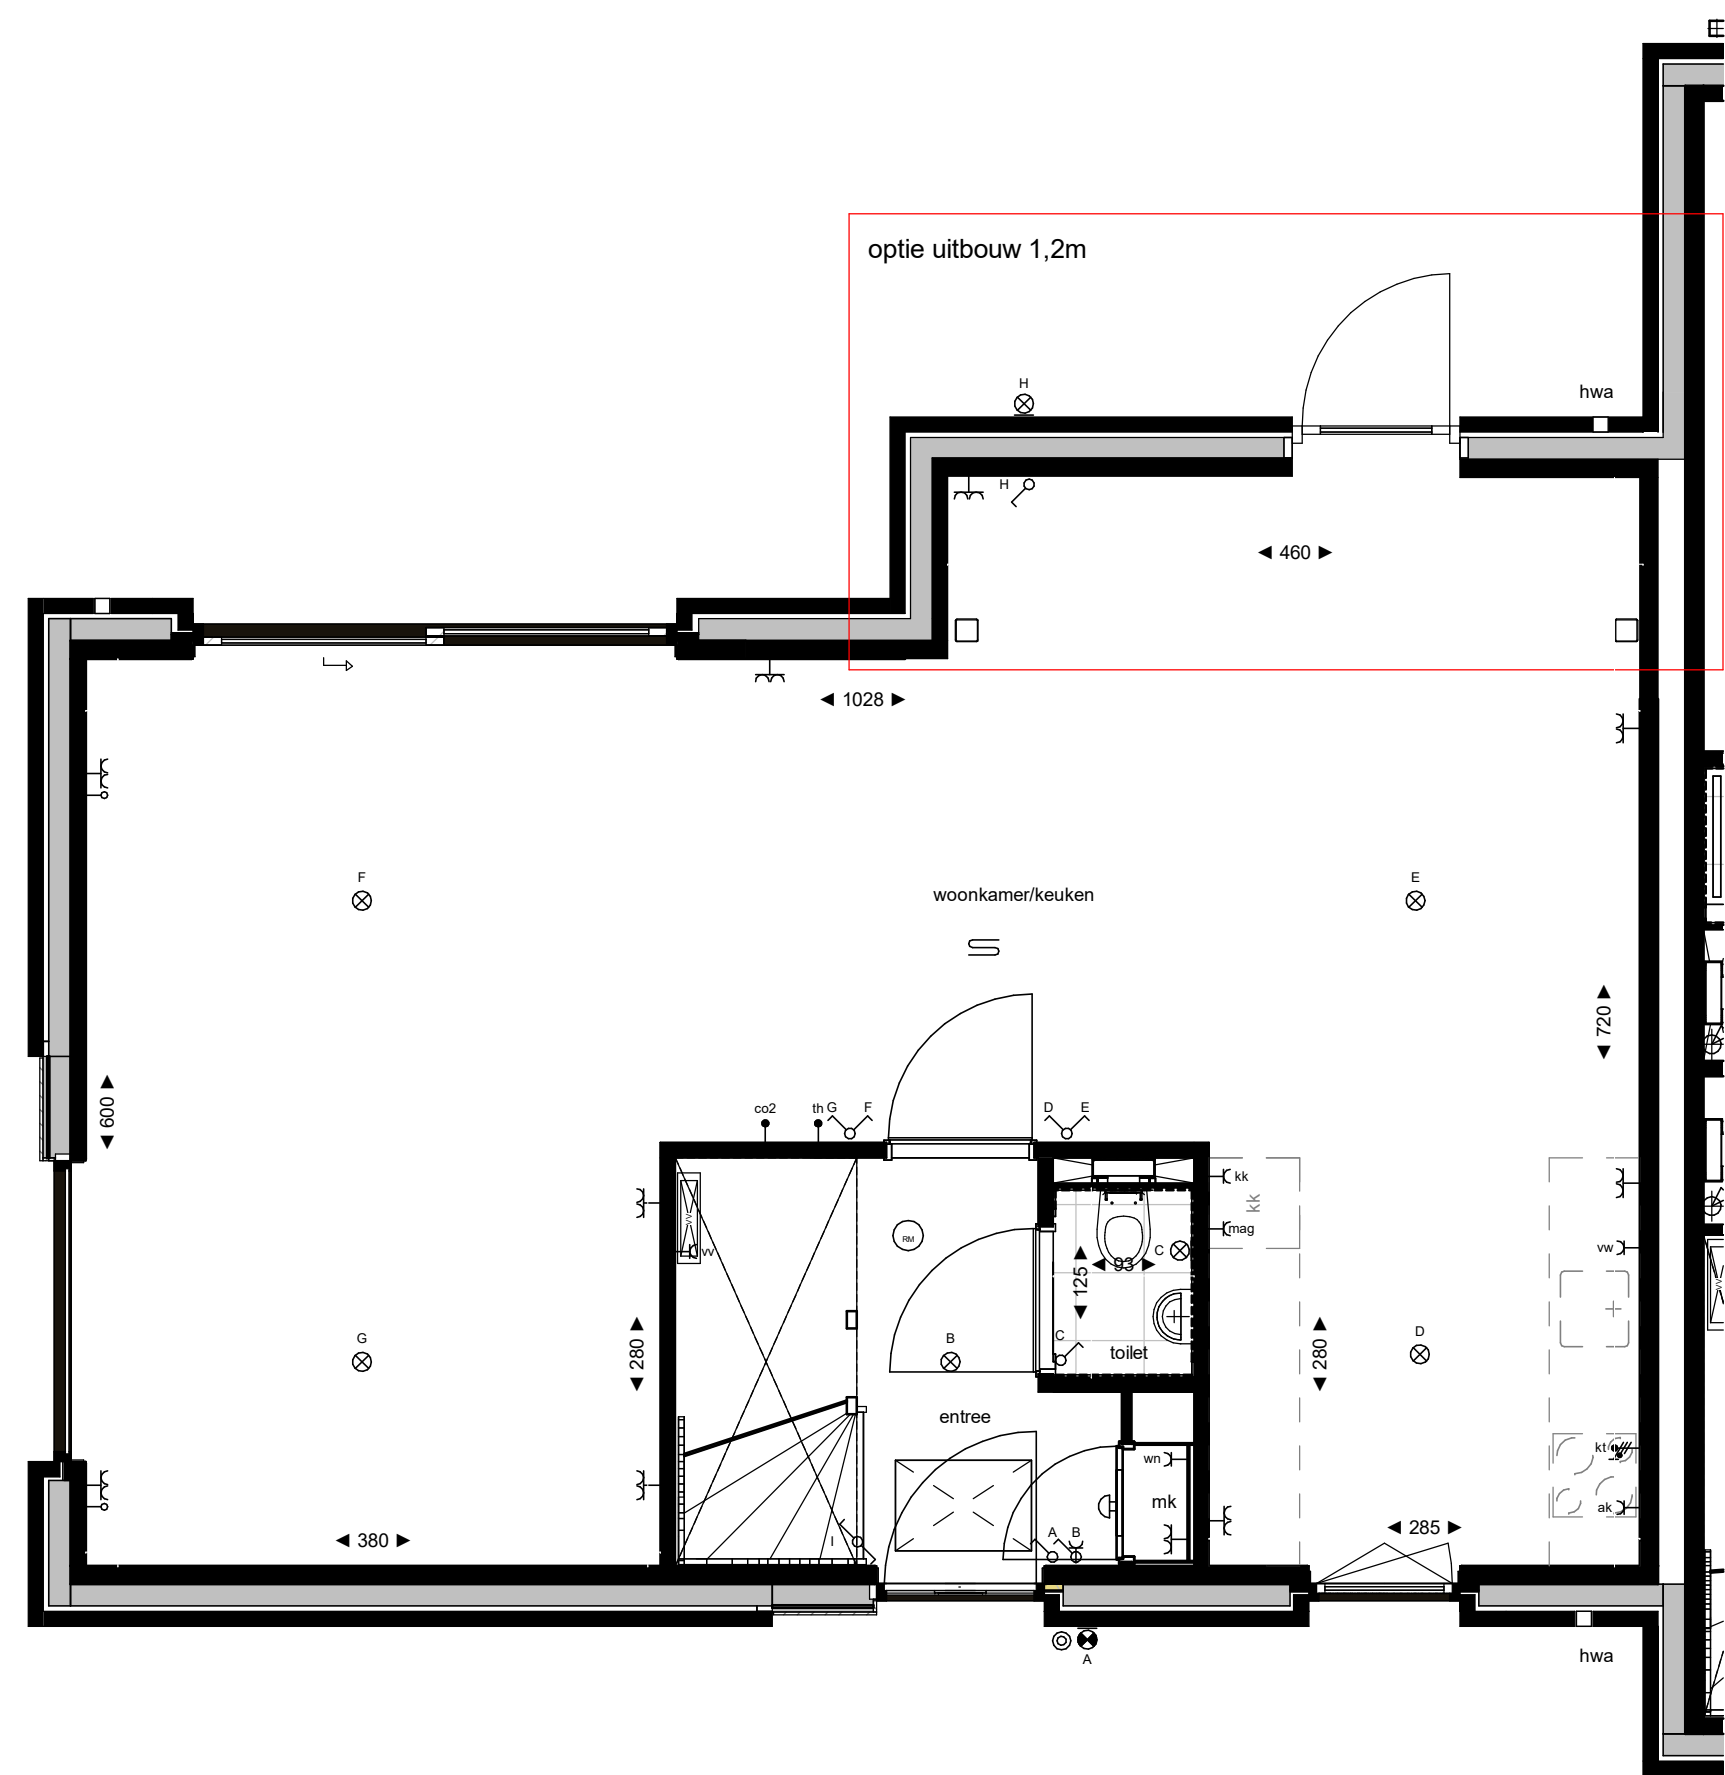

begane grond

bouwnummer 42

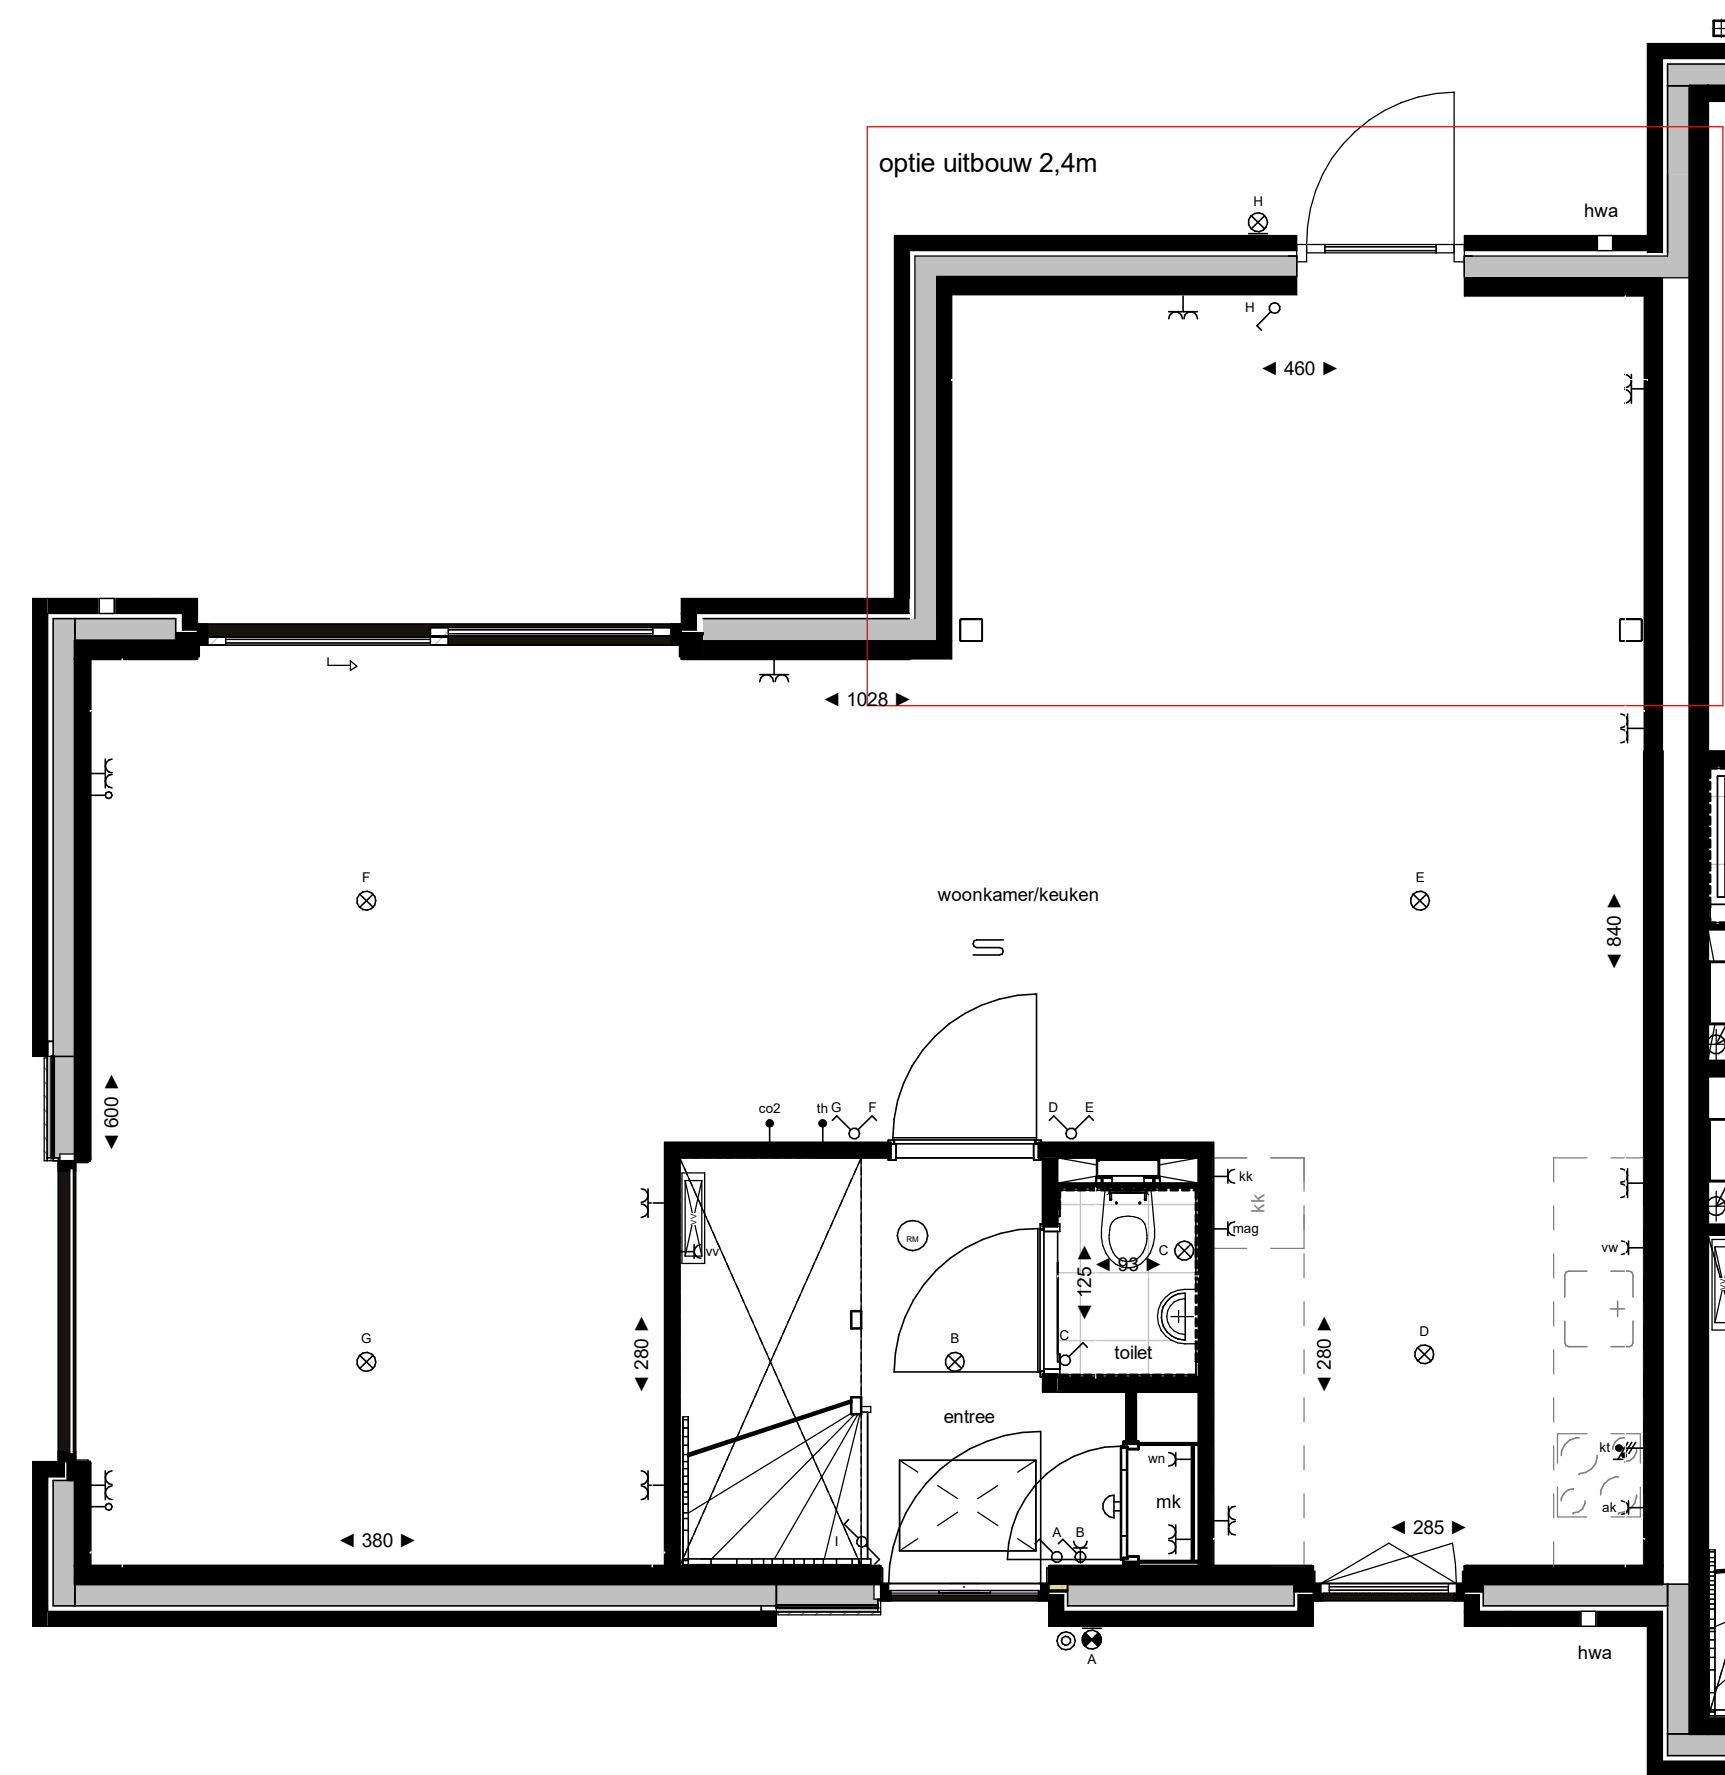

begane grond

bouwnummer 42

Legenda			
enkele wandcontactdoos	→ mv hoofdbediening	radiator	omvormer pv
dubbele wandcontactdoos horizontaal	→ th bediening thermostaat	rookmelder	pv
leiding bedraad	→ co2 CO2 meetstation	ruimte v.v. vloerverwarming	MV mechanische ventilatie
leiding niet bedraad (loze leiding)	→ ka aansluitpunt koelkast	vloerverwarmingsverdelers	opsteleplaats wasmachine
schakelaar enkel	→ mv aansluitpunt vaatwasser	knippluk + matrijsrand, definitieve positie n.t.b. afhankelijk van indeling vloerplaten	wasdroger
schakelaar dubbel	→ mv aansluitpunt magnetron	entree woning	koektoestel
schakelaar wissel	→ ka aansluitpunt afzuigkap	hemelwaterafvoer	koelkast
⊗ aansluitpunt plafondlichtpunt tribouw	→ mv aansluitpunt warmte niet		
⊗ aansluitpunt wandlichtpunt	→ mv perlex tbv elektrisch koken		
⊗ wandlichtpunt inst. armatuur	Z zonwering		
⊗ bedrukker	kolom conform constructeur		
⊕ beizoemer			

Algemeen / disclaimer

De maatvoering en de schaal op deze tekening zijn indicatief. Hier kunnen geen rechten aan ontleend worden.
Aangegeven afmetingen in de ruile teken zijn inclusief dikte tegelwerk.
In de plattegronden aangegeven posities van installatietechnische onderdelen zijn indicatief.

Project	Terra Nova	Project nummer	22-2304
Onderdeel	optietekening bouwnummer 42	Status	definitief
Schaal	Getekend door: MvL	Tekening nummer	VK_116
Datum	04-06-2025		
Wijziging B	Wijziging C		