



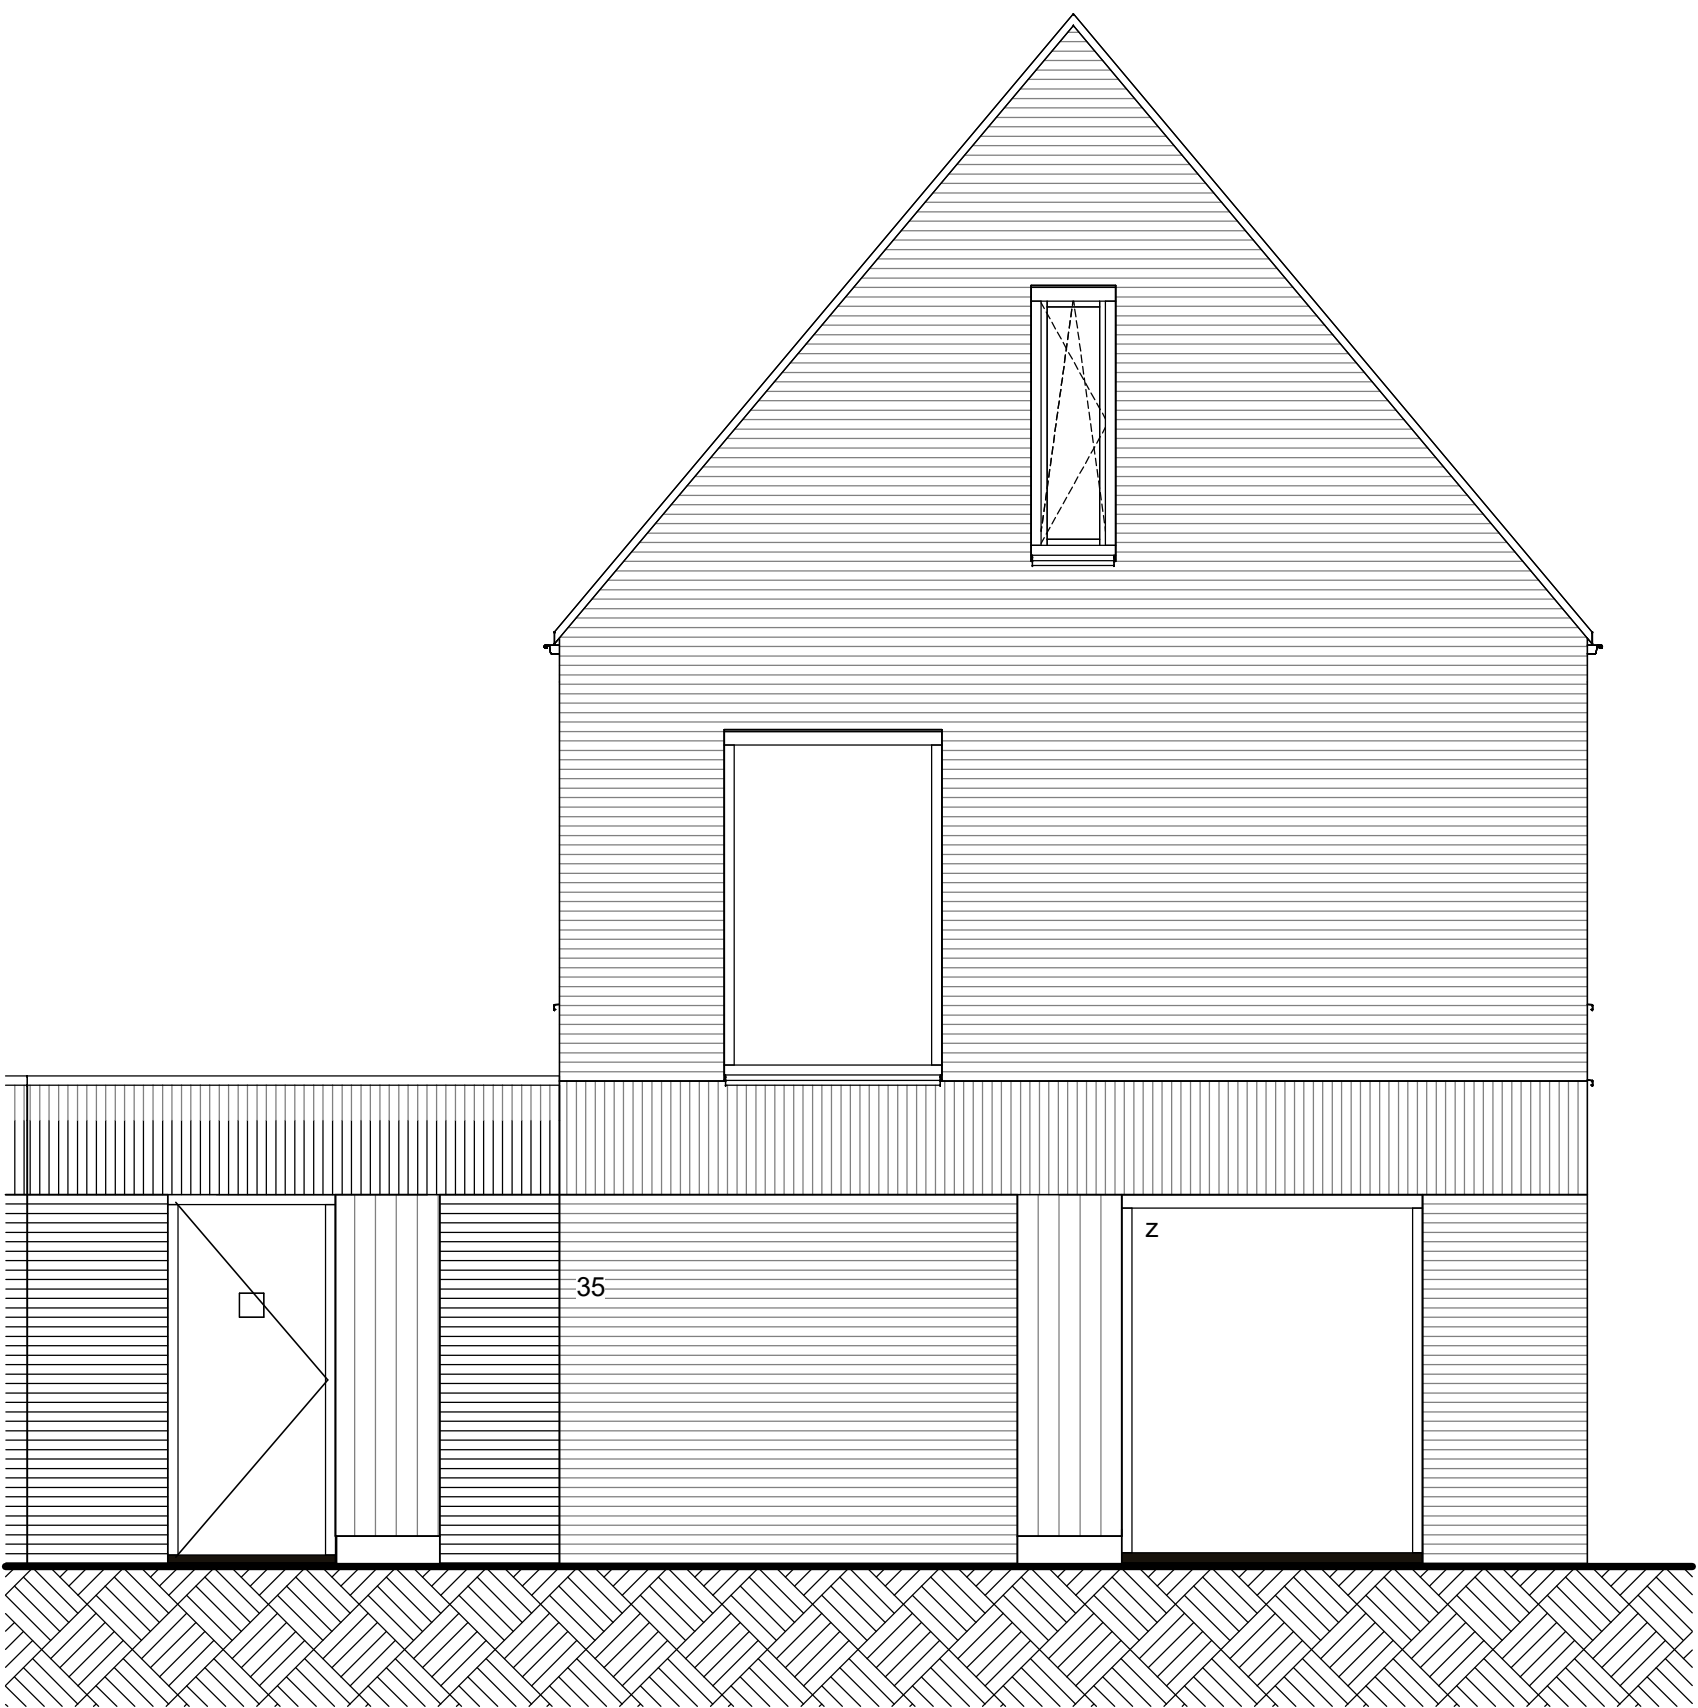


voorgevel




linkerzijgevel

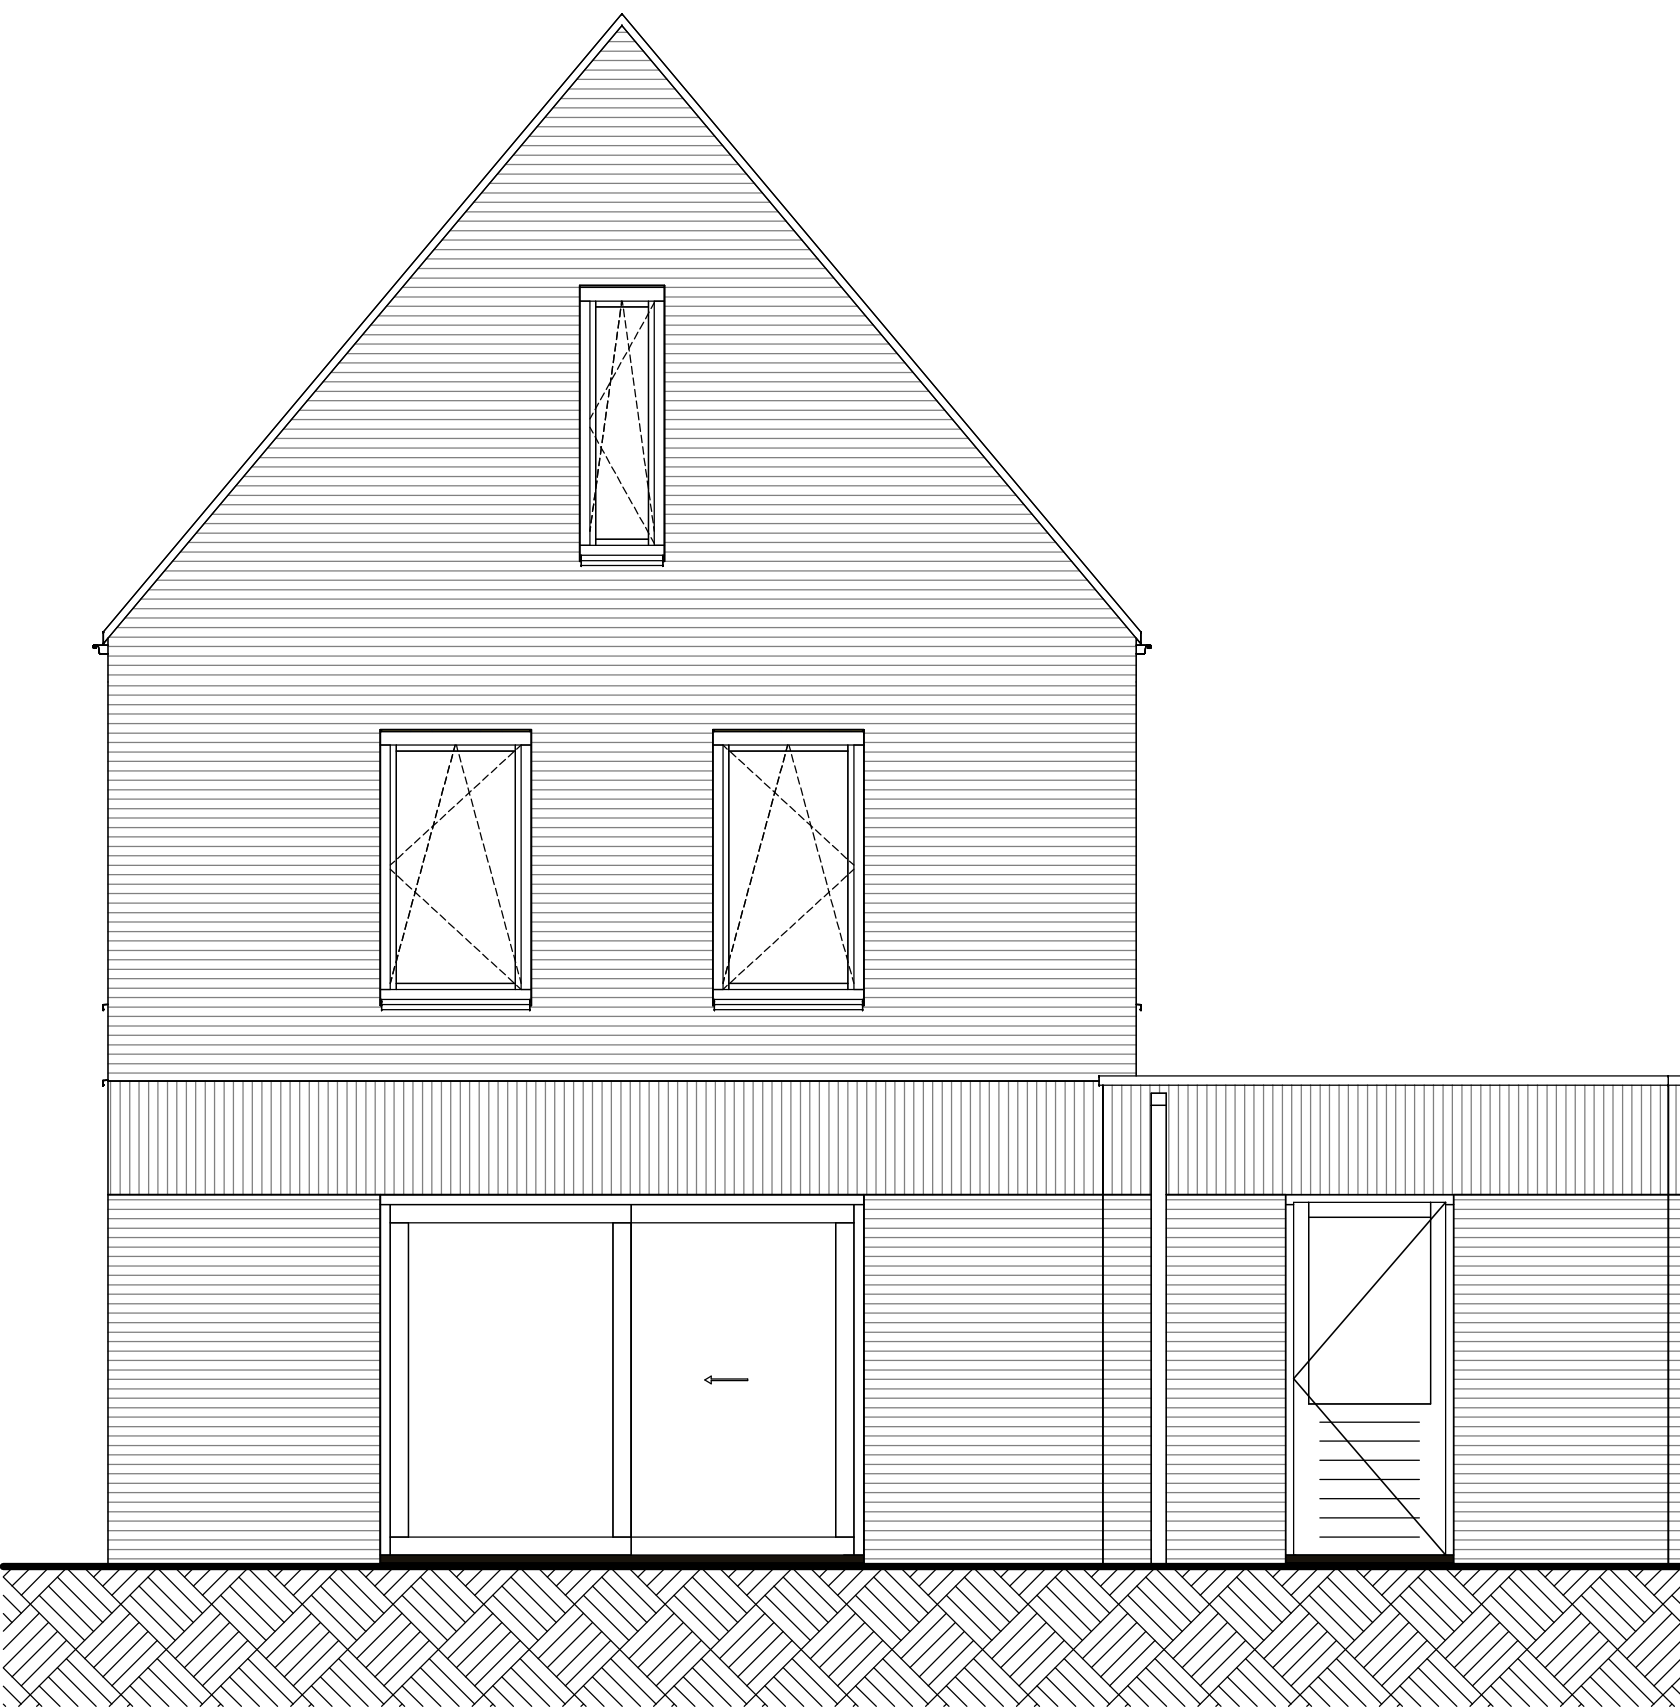


achtergevel

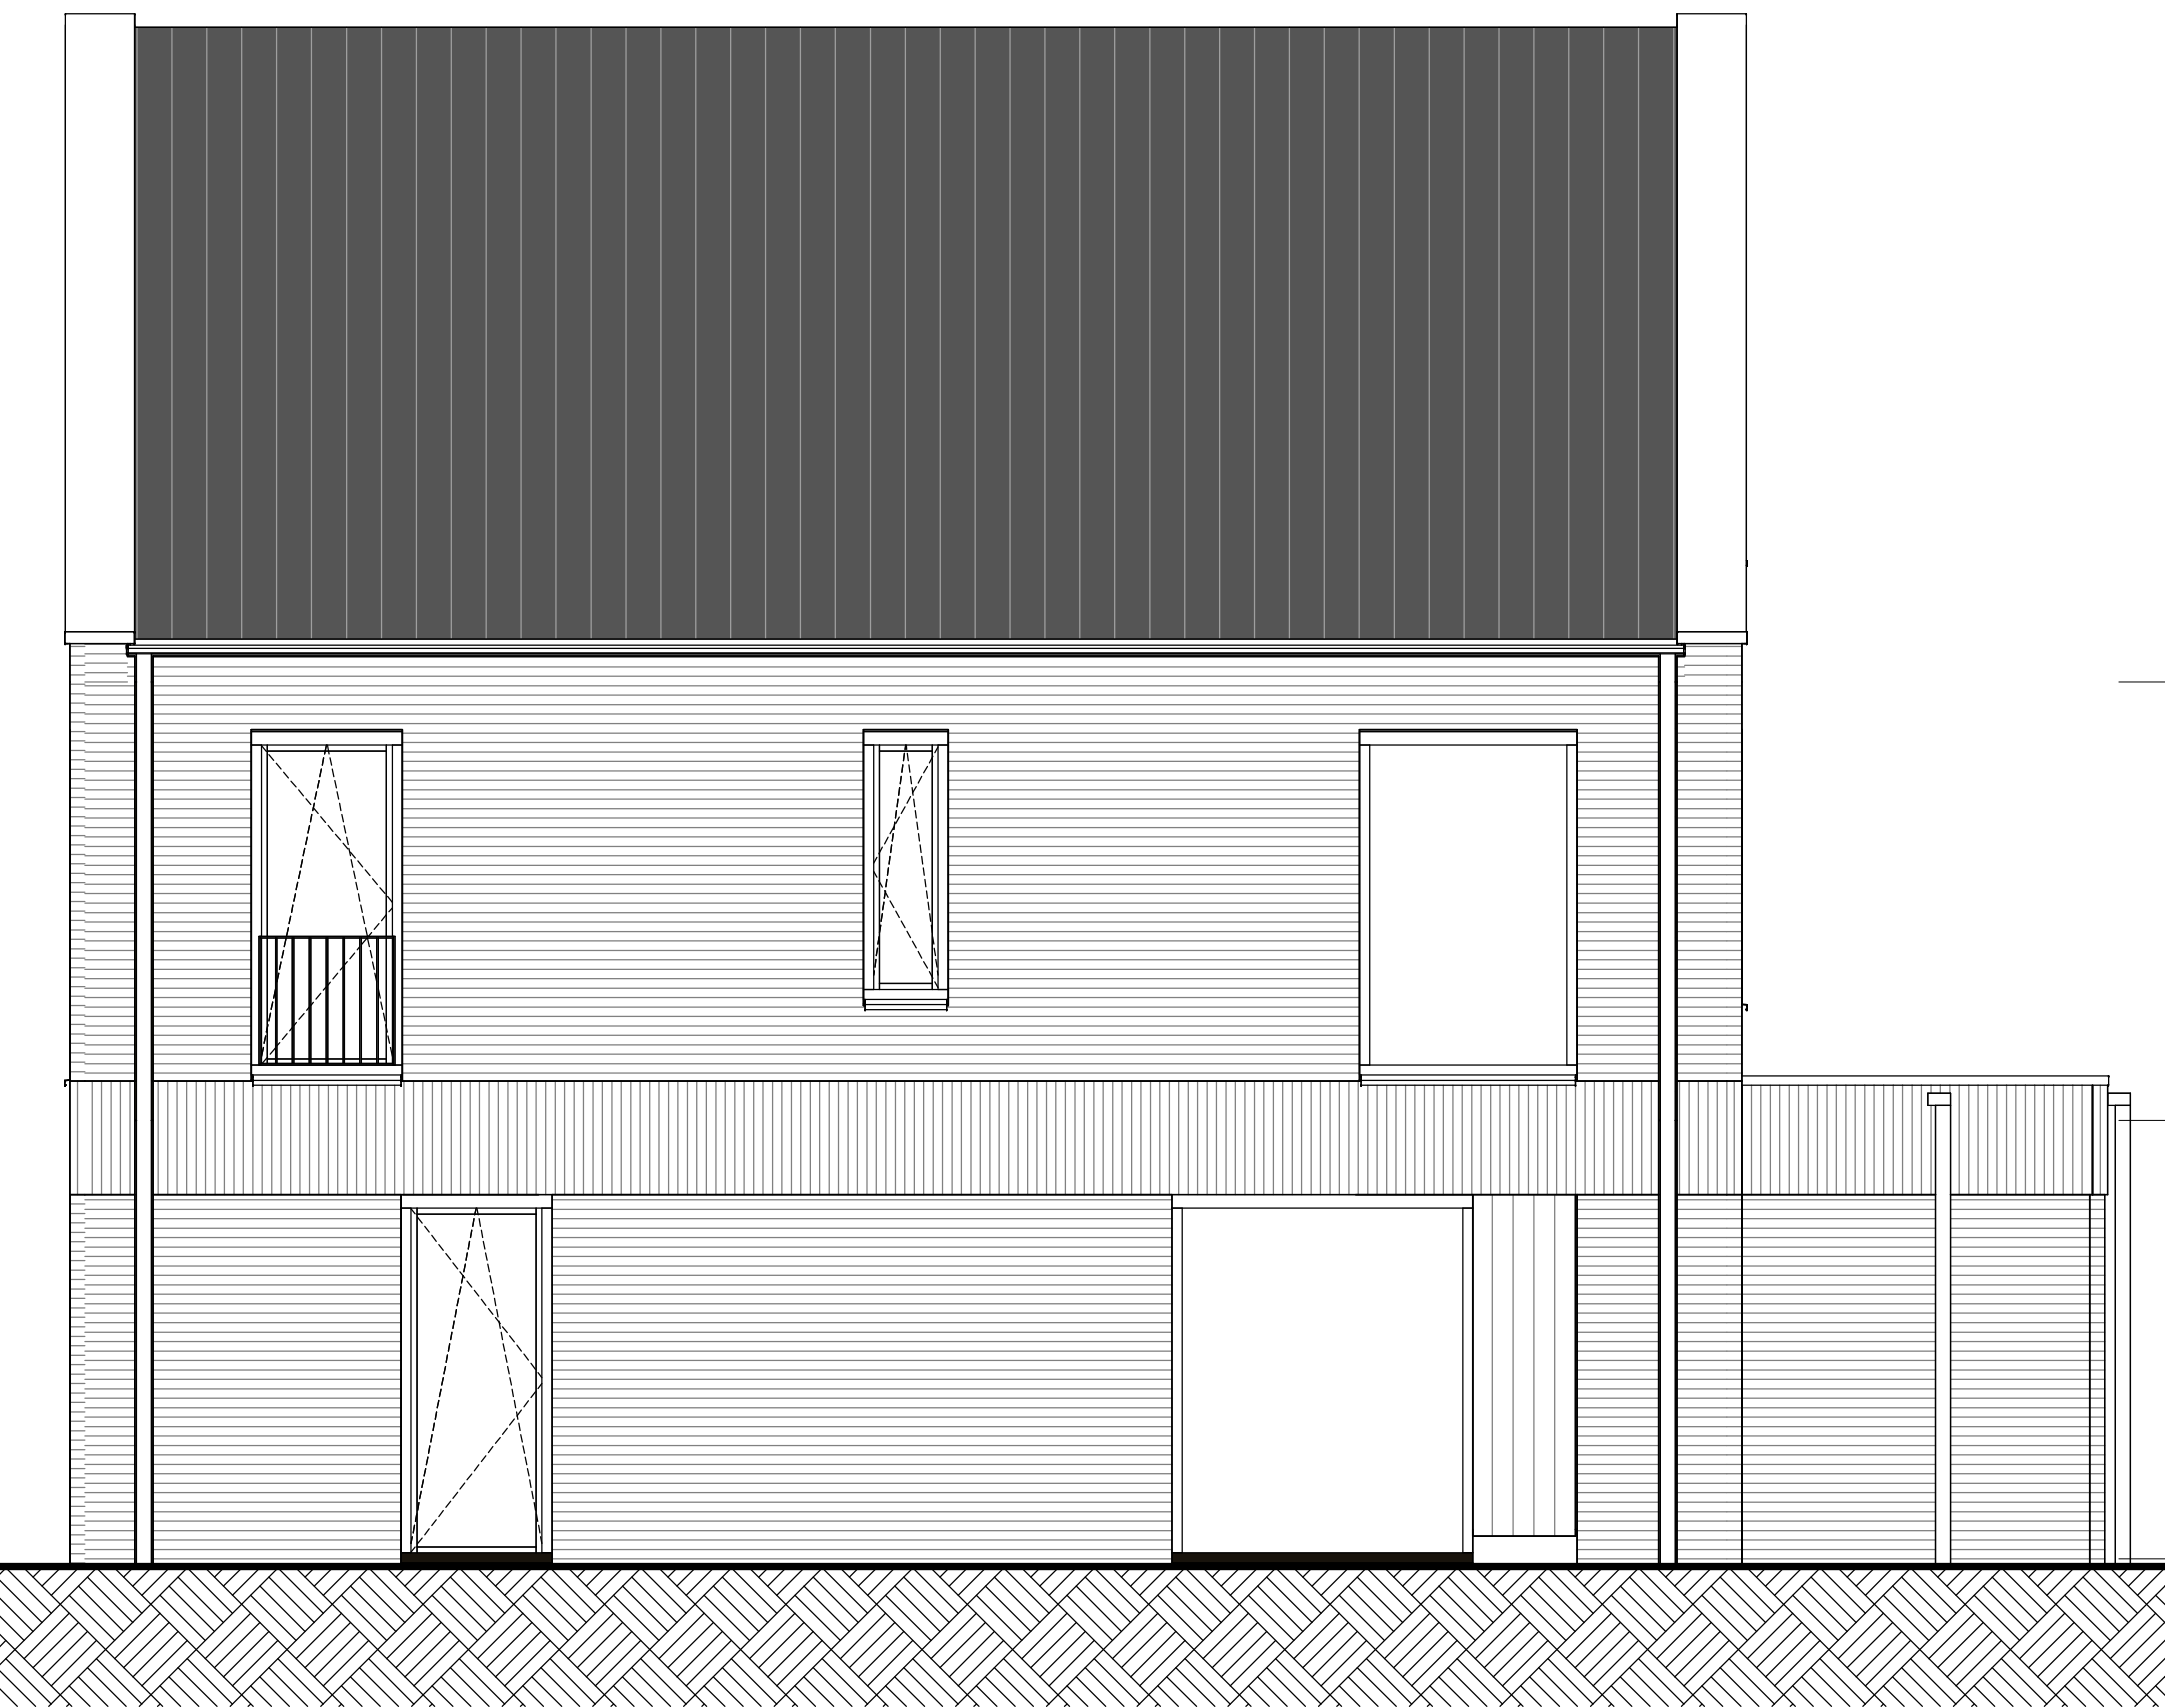


rechter zijgevel

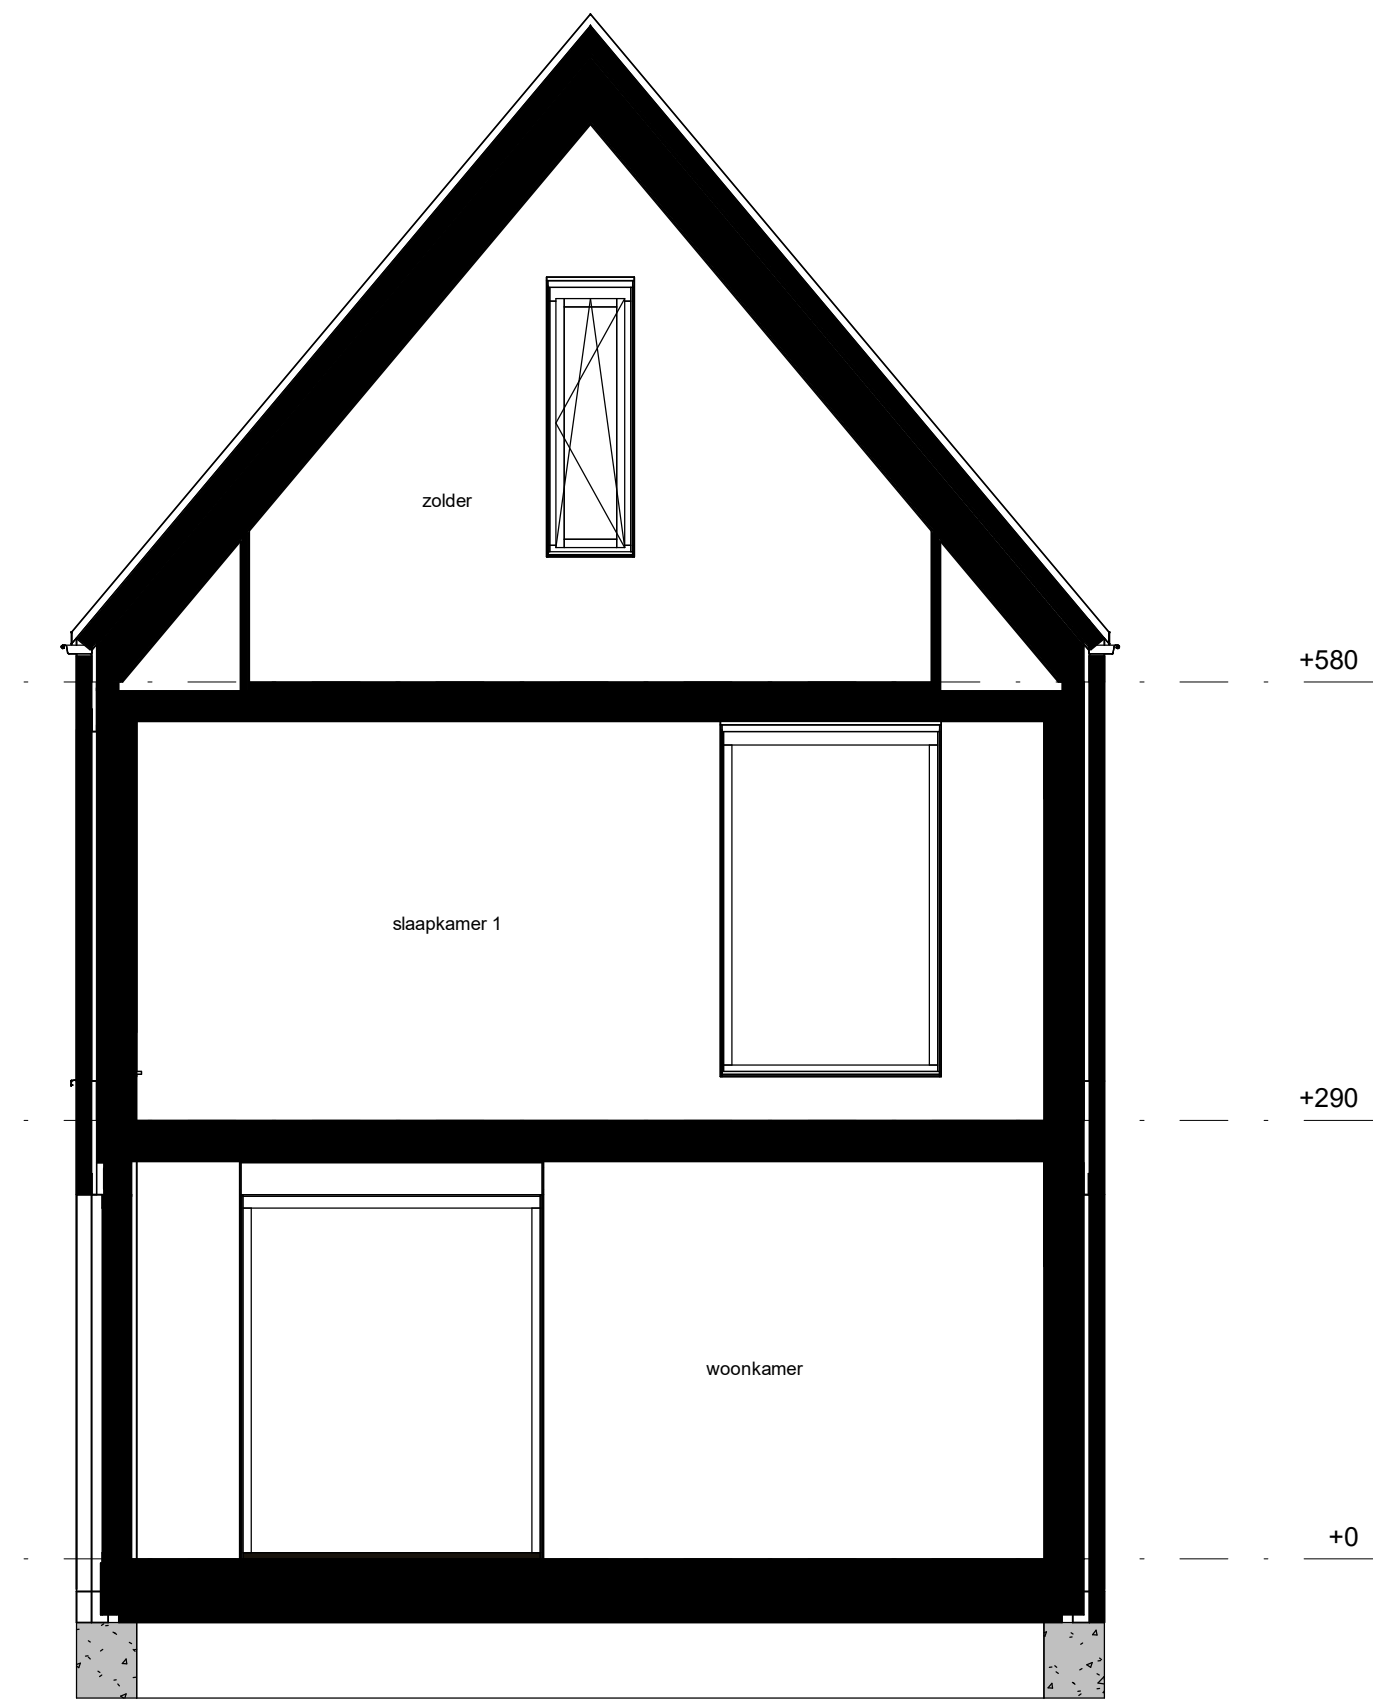


doorsnede

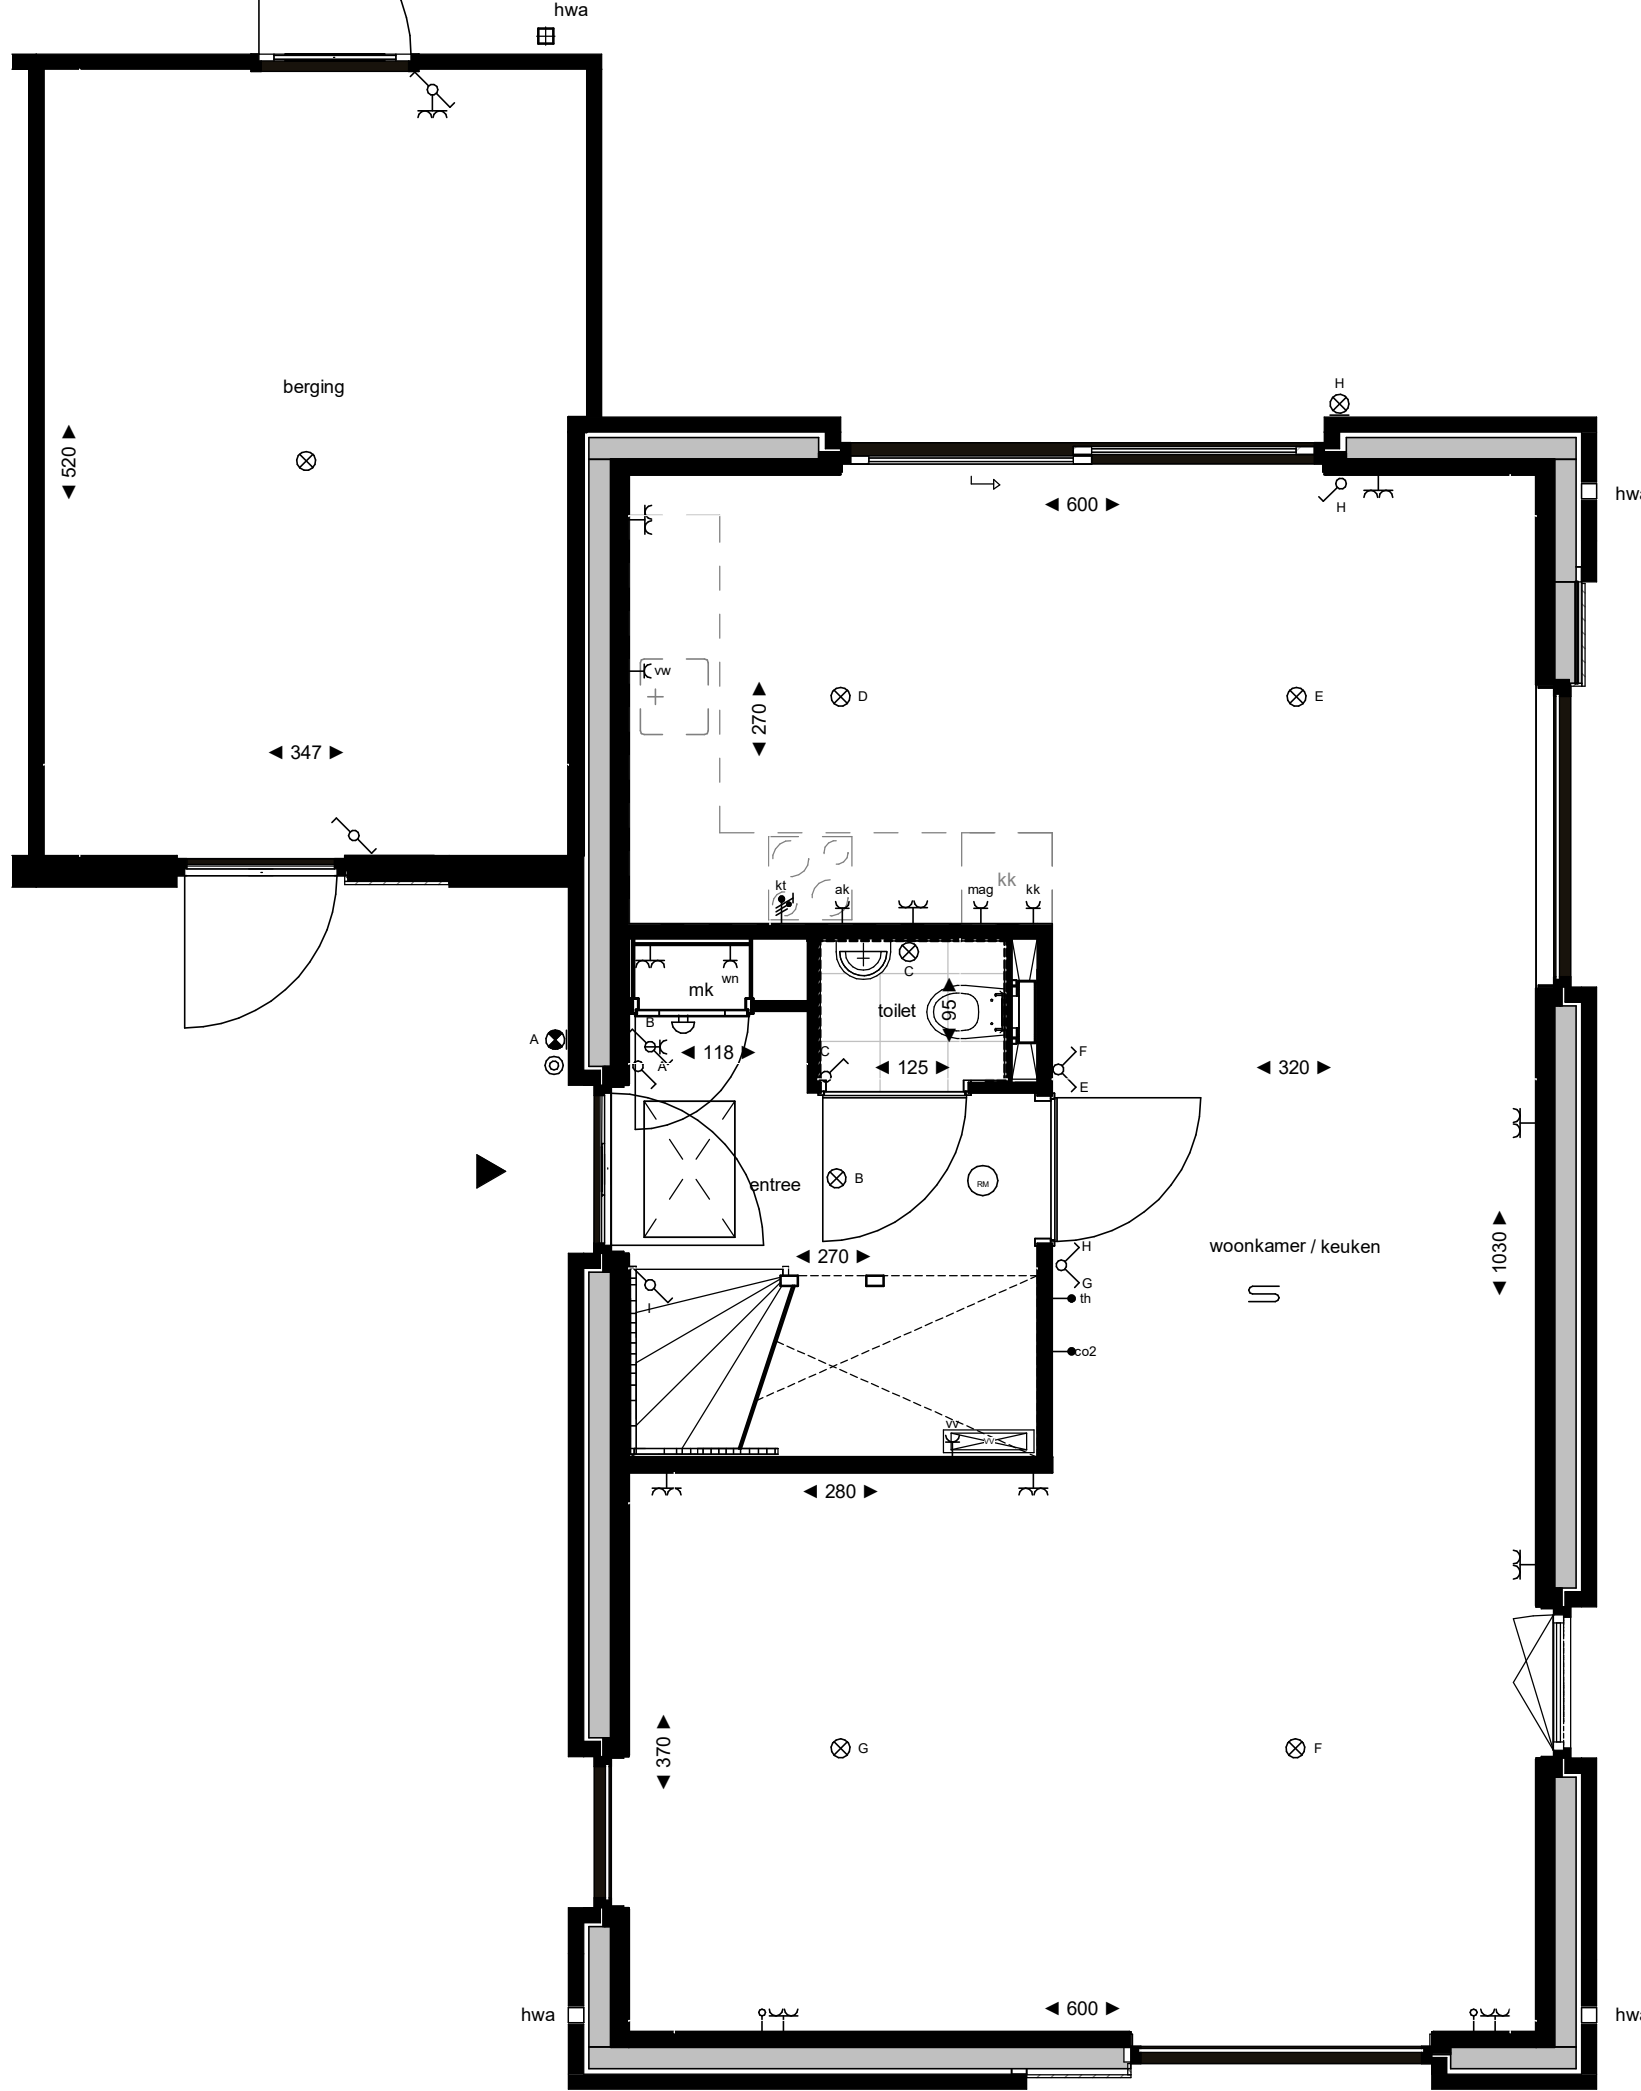

begane grond

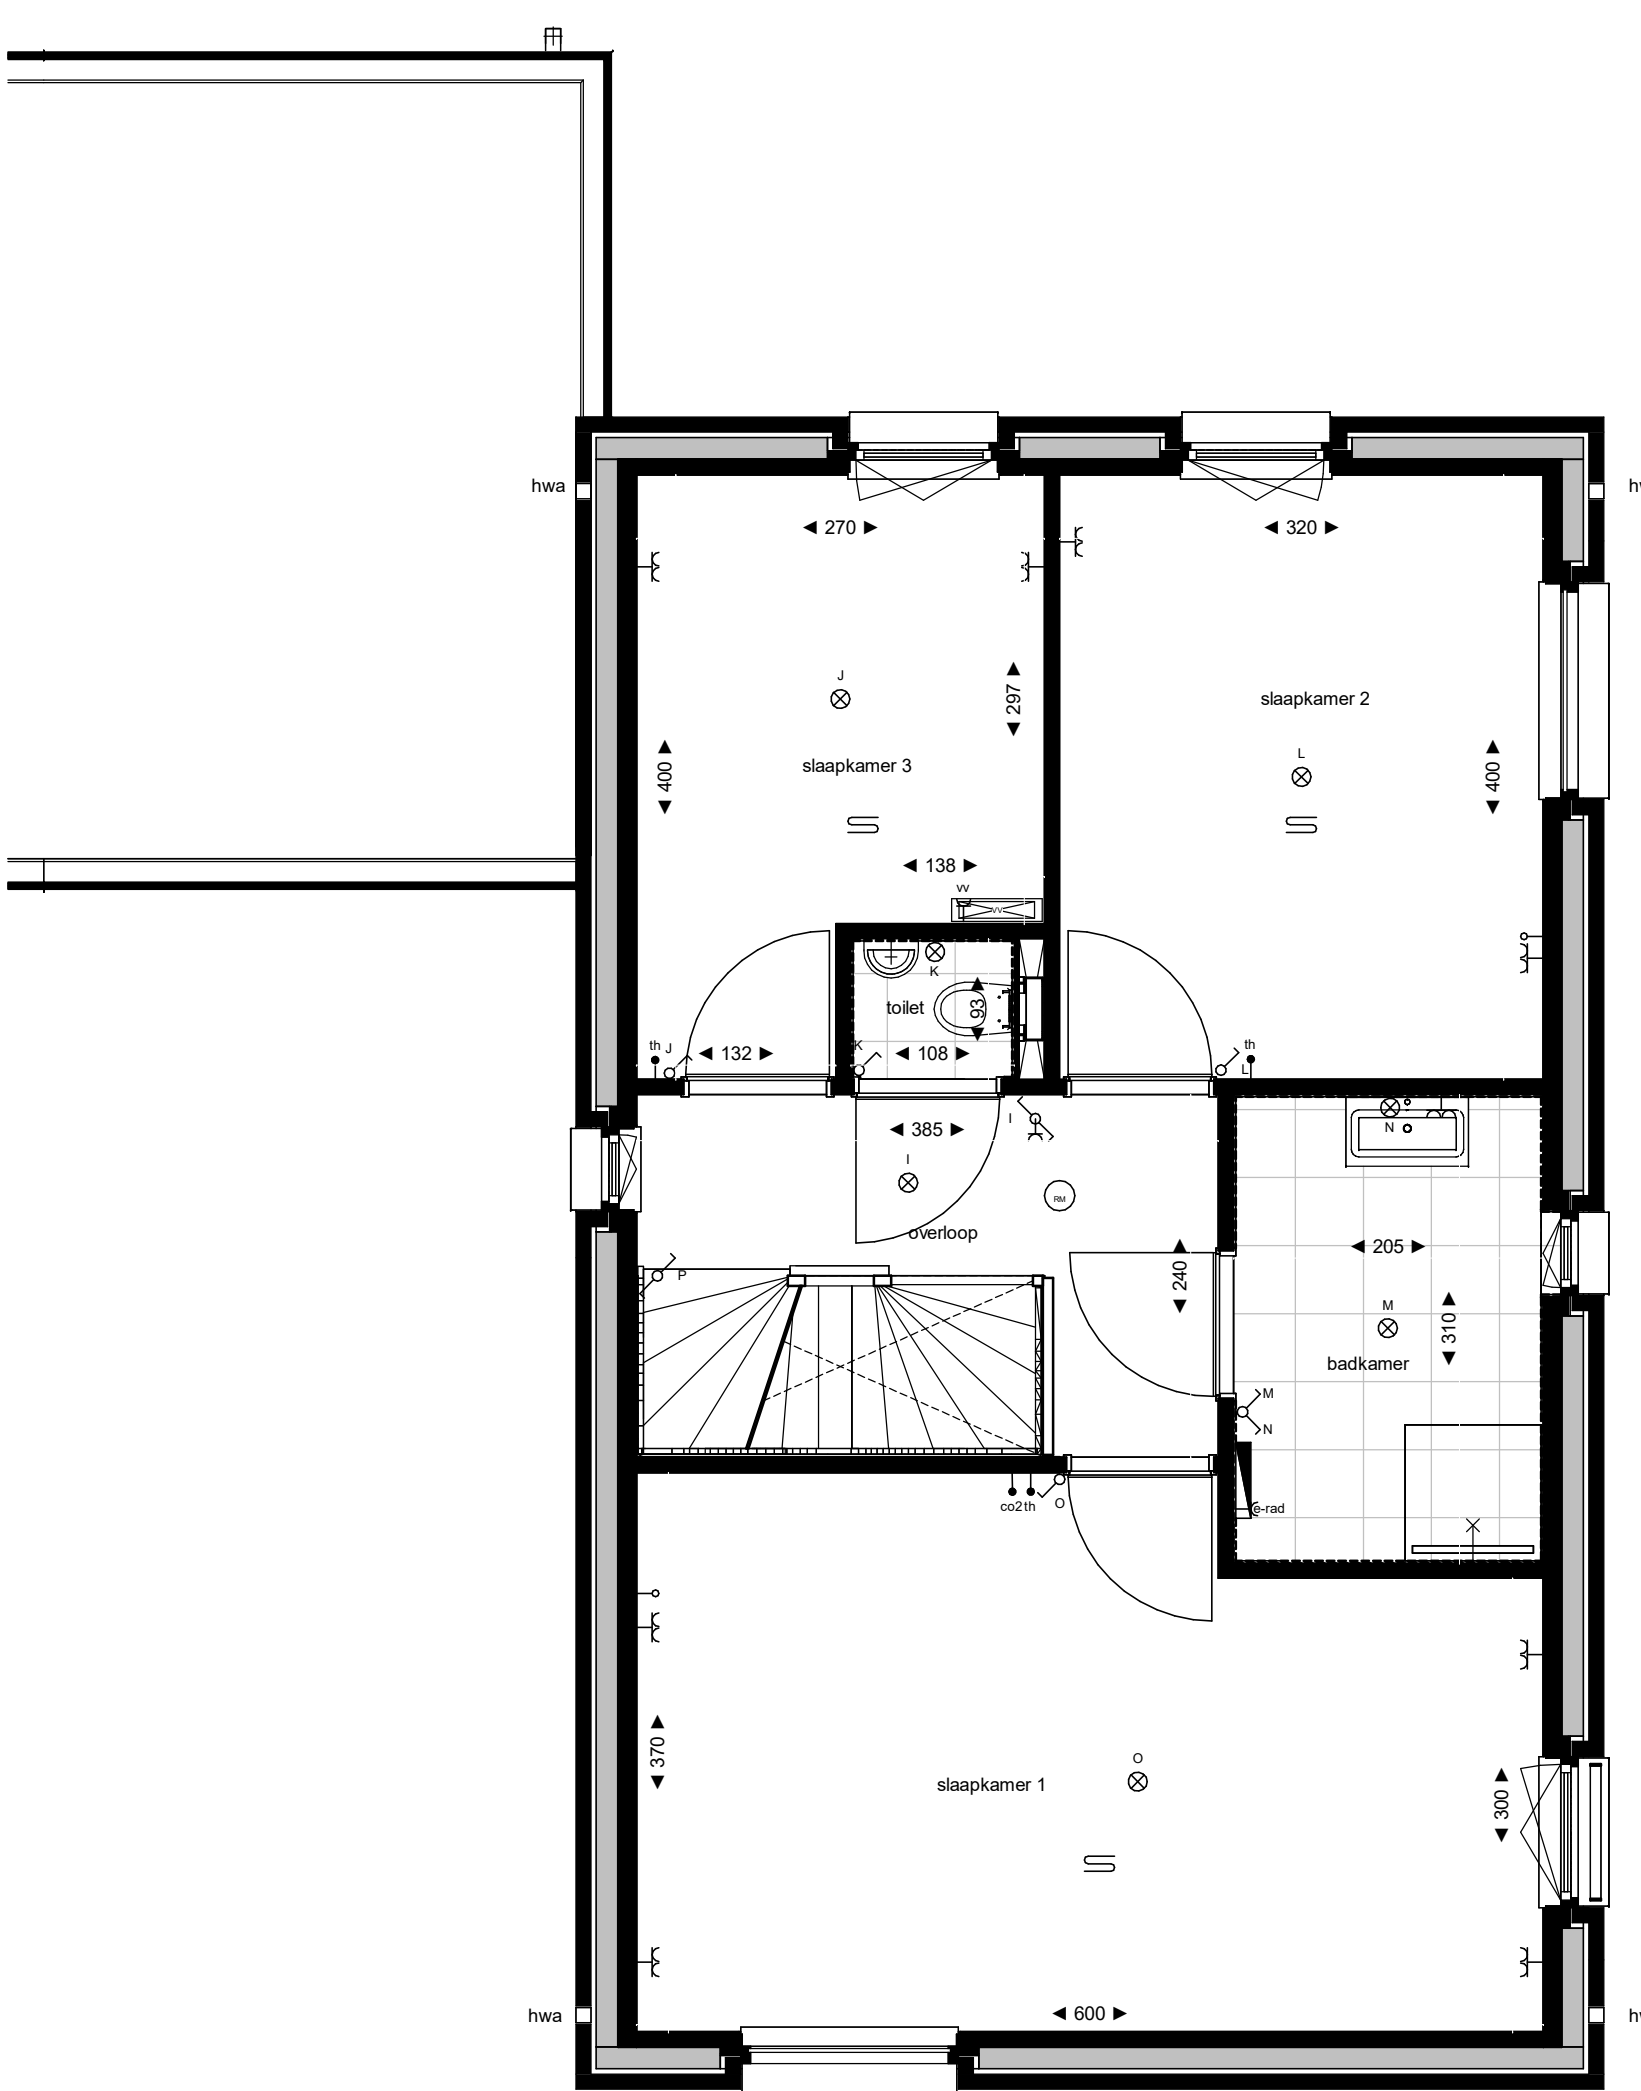

eerste verdieping

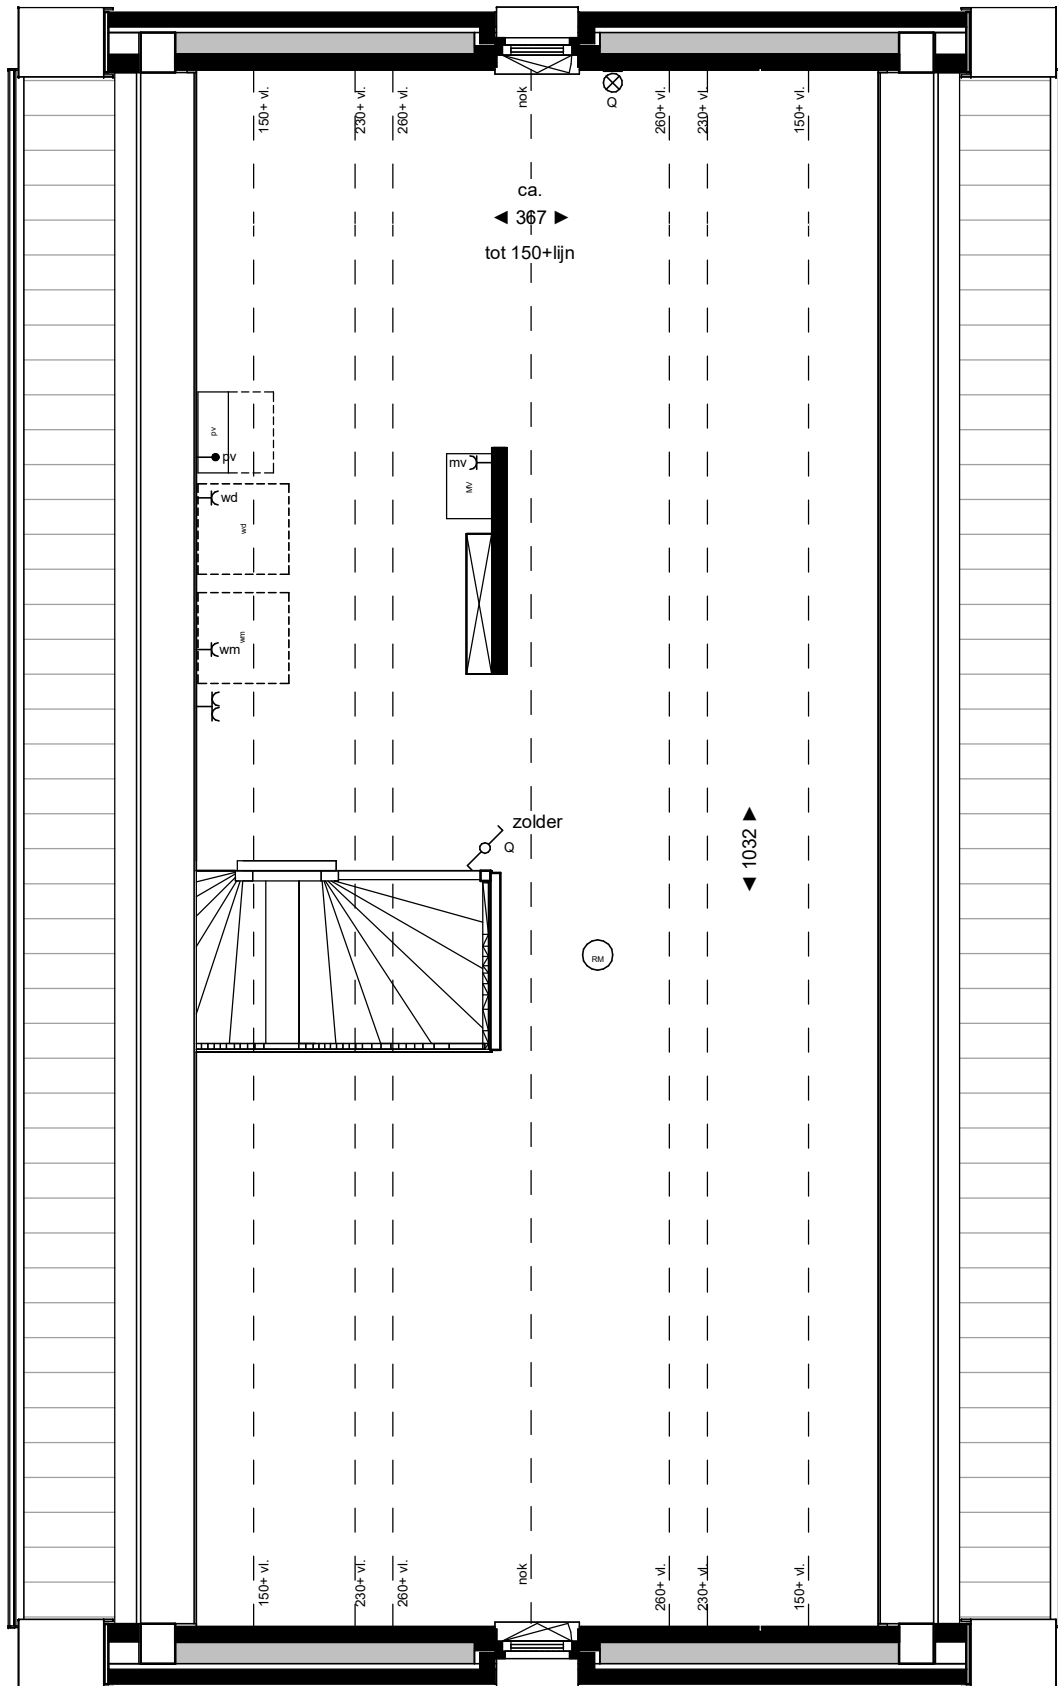

tweede verdieping

Legenda			
enkele wandcontactdoos	hoofthedening	radiator	omvormer pv
dubbele wandcontactdoos horizontaal	mechanische ventilatie	rookmelder	mechanische ventilatie
leiding bedraad	bediening thermostaat	ruimte v.v. vloerverwarming	optieplaatse wasmachine
leiding niet bedraad (roze leiding)	CO2 meetstation	vloerverwarmingsverdelers	wasdroger
schakelaar enkel	aansluitpunt koelkast	knipstuk + matrand, definitieve	kooktoestel
schakelaar dubbel	aansluitpunt vaatwasser	positie n.b. afhankelijk van	kookkast
schakelaar wissel	aansluitpunt magnetron	indeling vloerplaten	
aansluitpunt plafondlichtpunt	aansluitpunt afzuigkap	entree woning	
aansluitpunt wandlichtpunt	aansluitpunt warmte net	perilex bv elektrisch koken	
wandlichtpunt incl. armatuur	zonwering	hems/waterafvoer	
bedrukker	kolom conform constructeur		
bezorner			

Algemeen / disclaimer

De maatvoering en de schaal op deze tekening zijn indicatief. Hier kunnen geen rechten aan ontleend worden.

Aangegeven afmetingen in de natte cellen zijn exclusief dikte tegelwerk.


In de plattegronden aangegeven posities van installatietechnische onderdelen zijn indicatief.

Project		Terra Nova		Project nummer	
Onderdeel		Bouwnummer 35		Status	definitief
Schaal	1:50	Getekend door:	MVL	Tekening nummer	
Datum	04-06-2025	Wijziging A			
Wijziging B		Wijziging C			



voorgevel

bouwnummer: 36

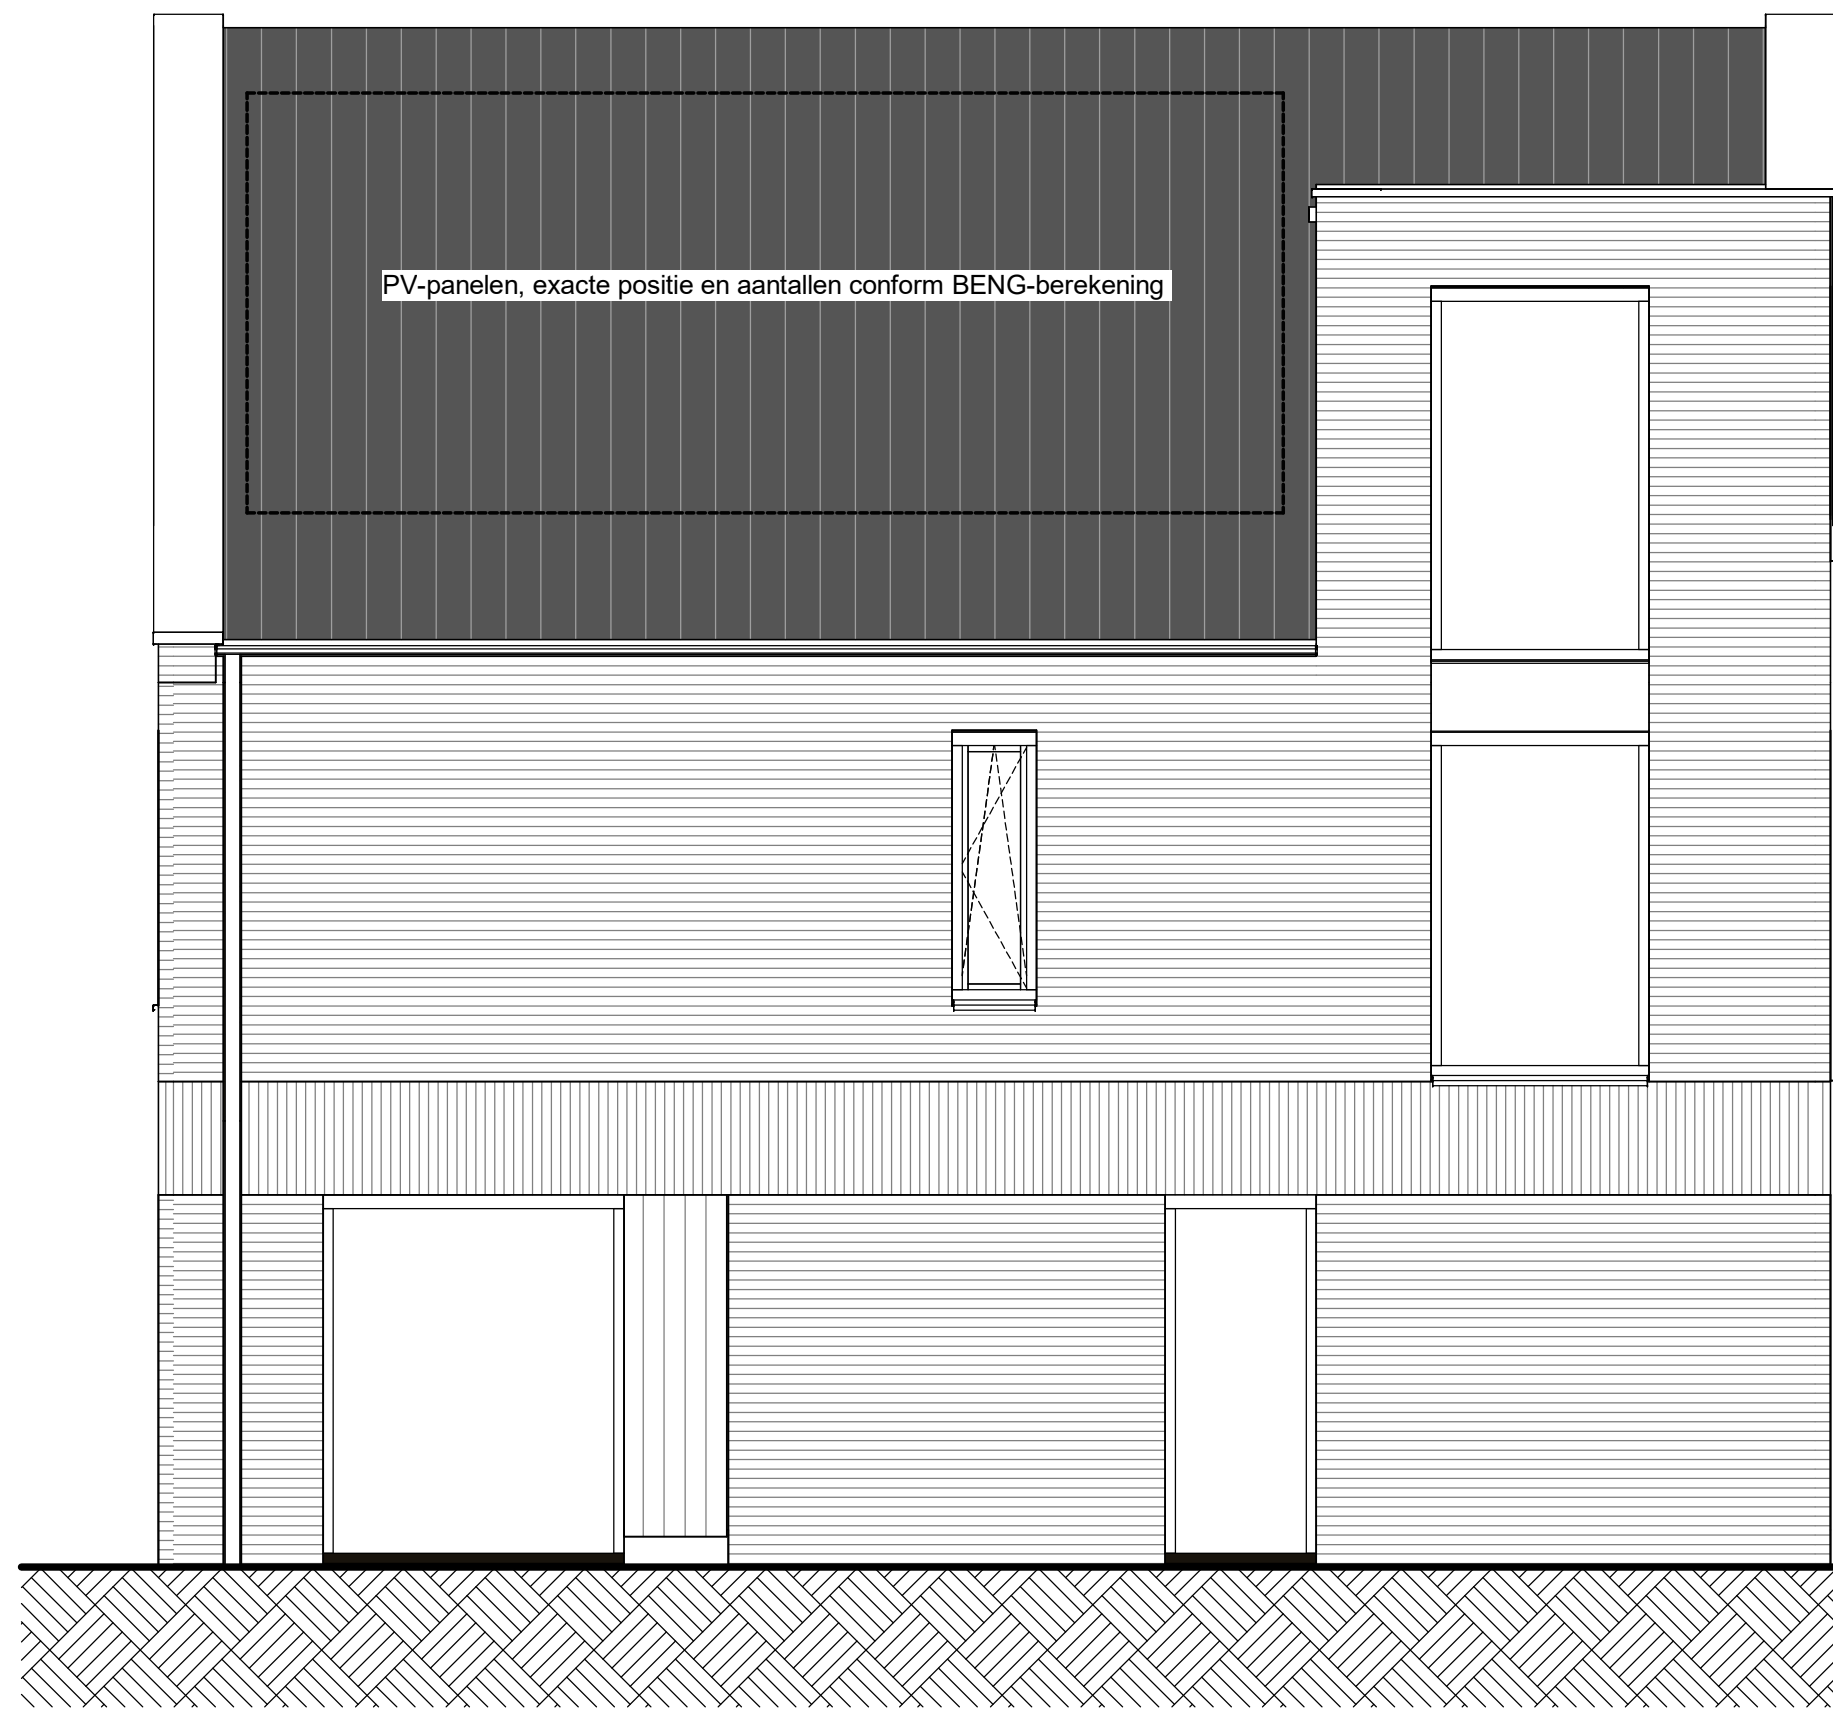

linker zijgevel

bouwnummer: 36




achtergevel

bouwnummer: 36




rechterzijgevel

bouwnummer: 36

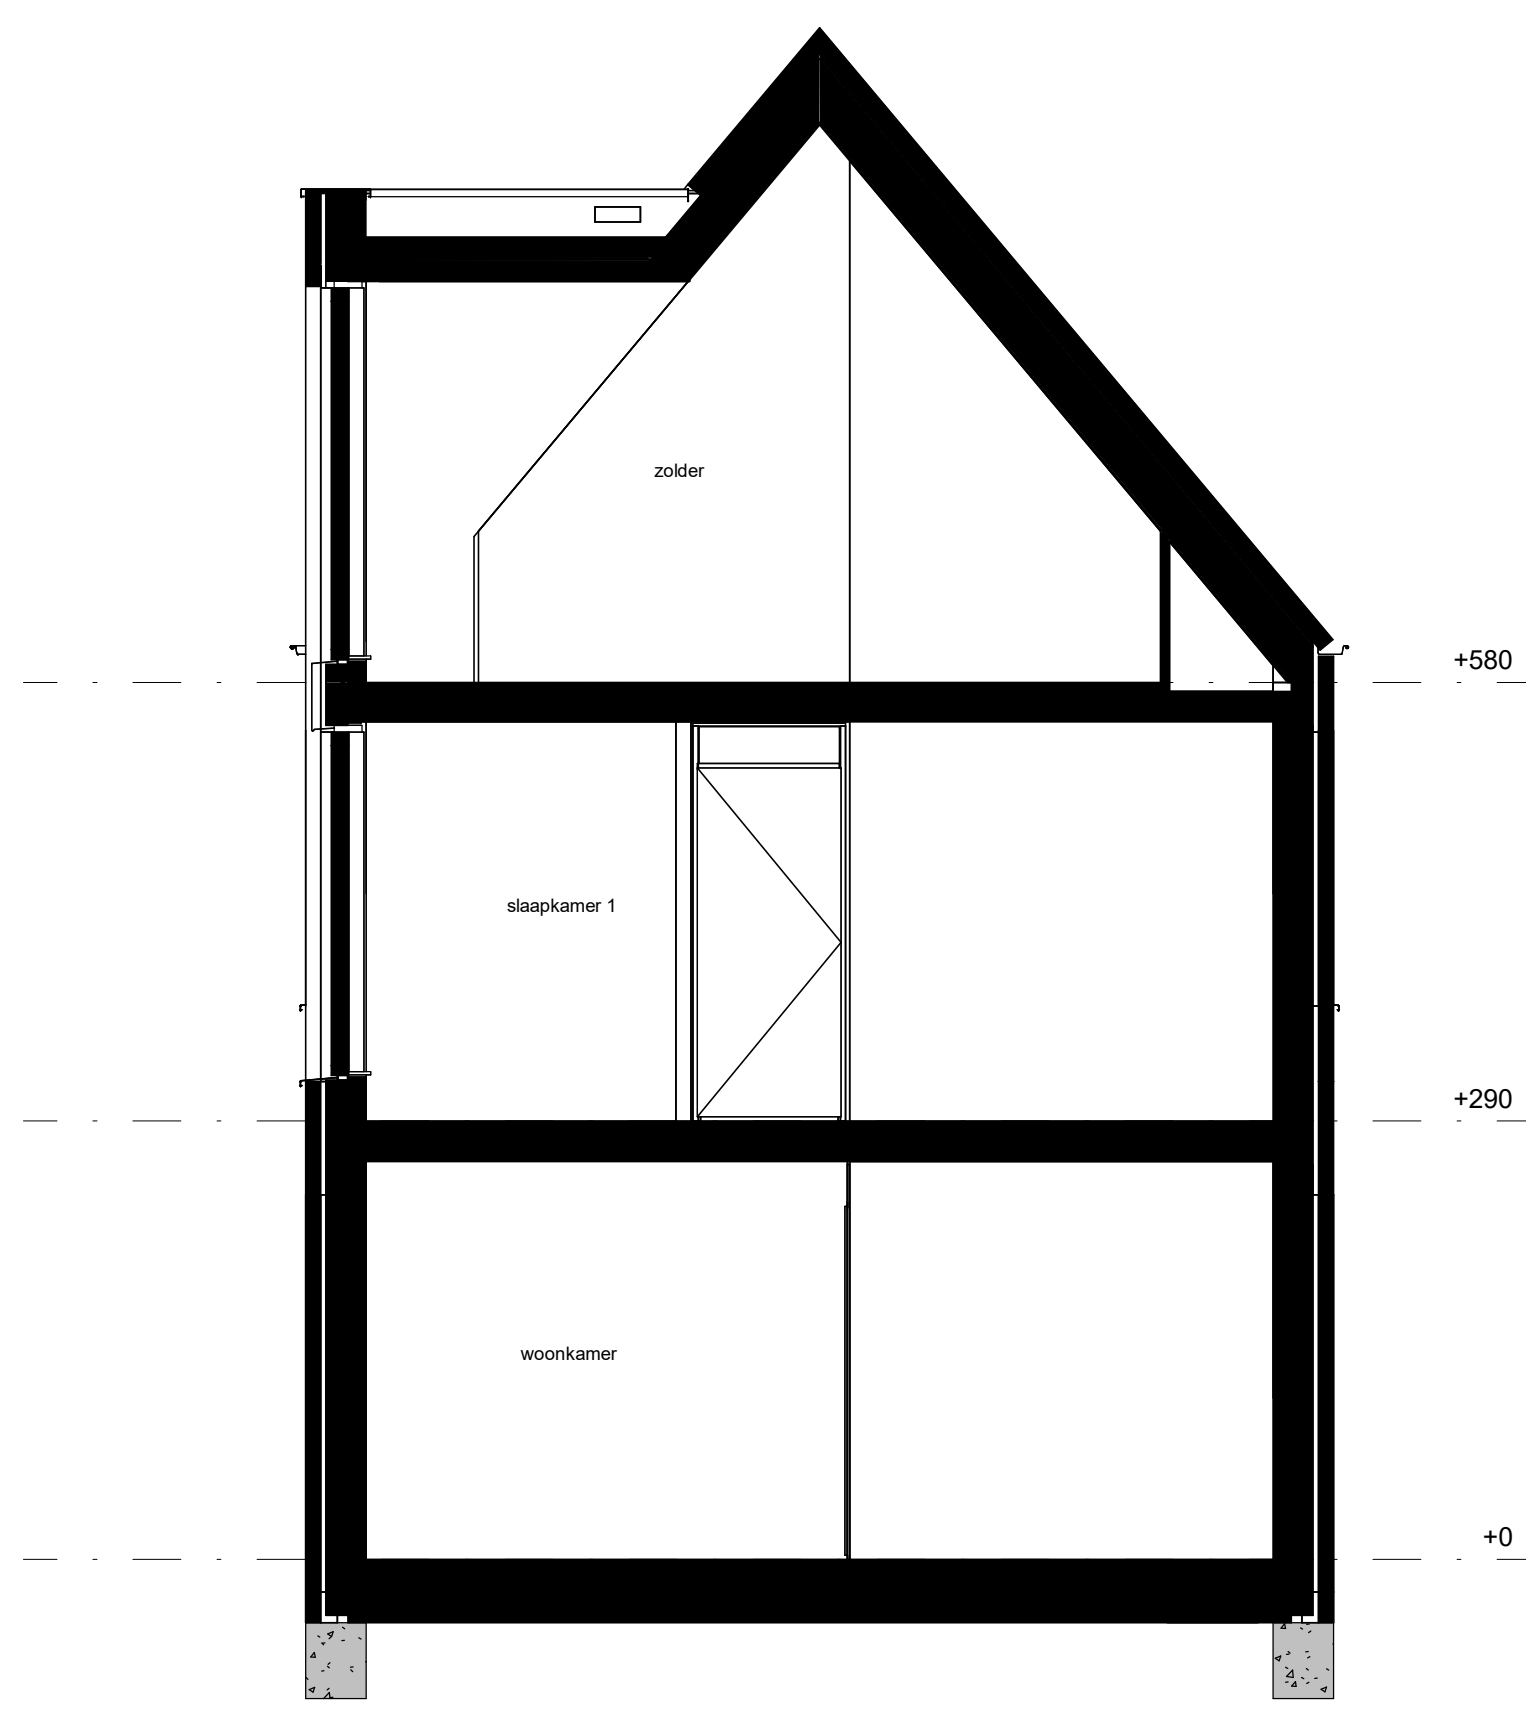


doorsnede

bouwnummer: 36

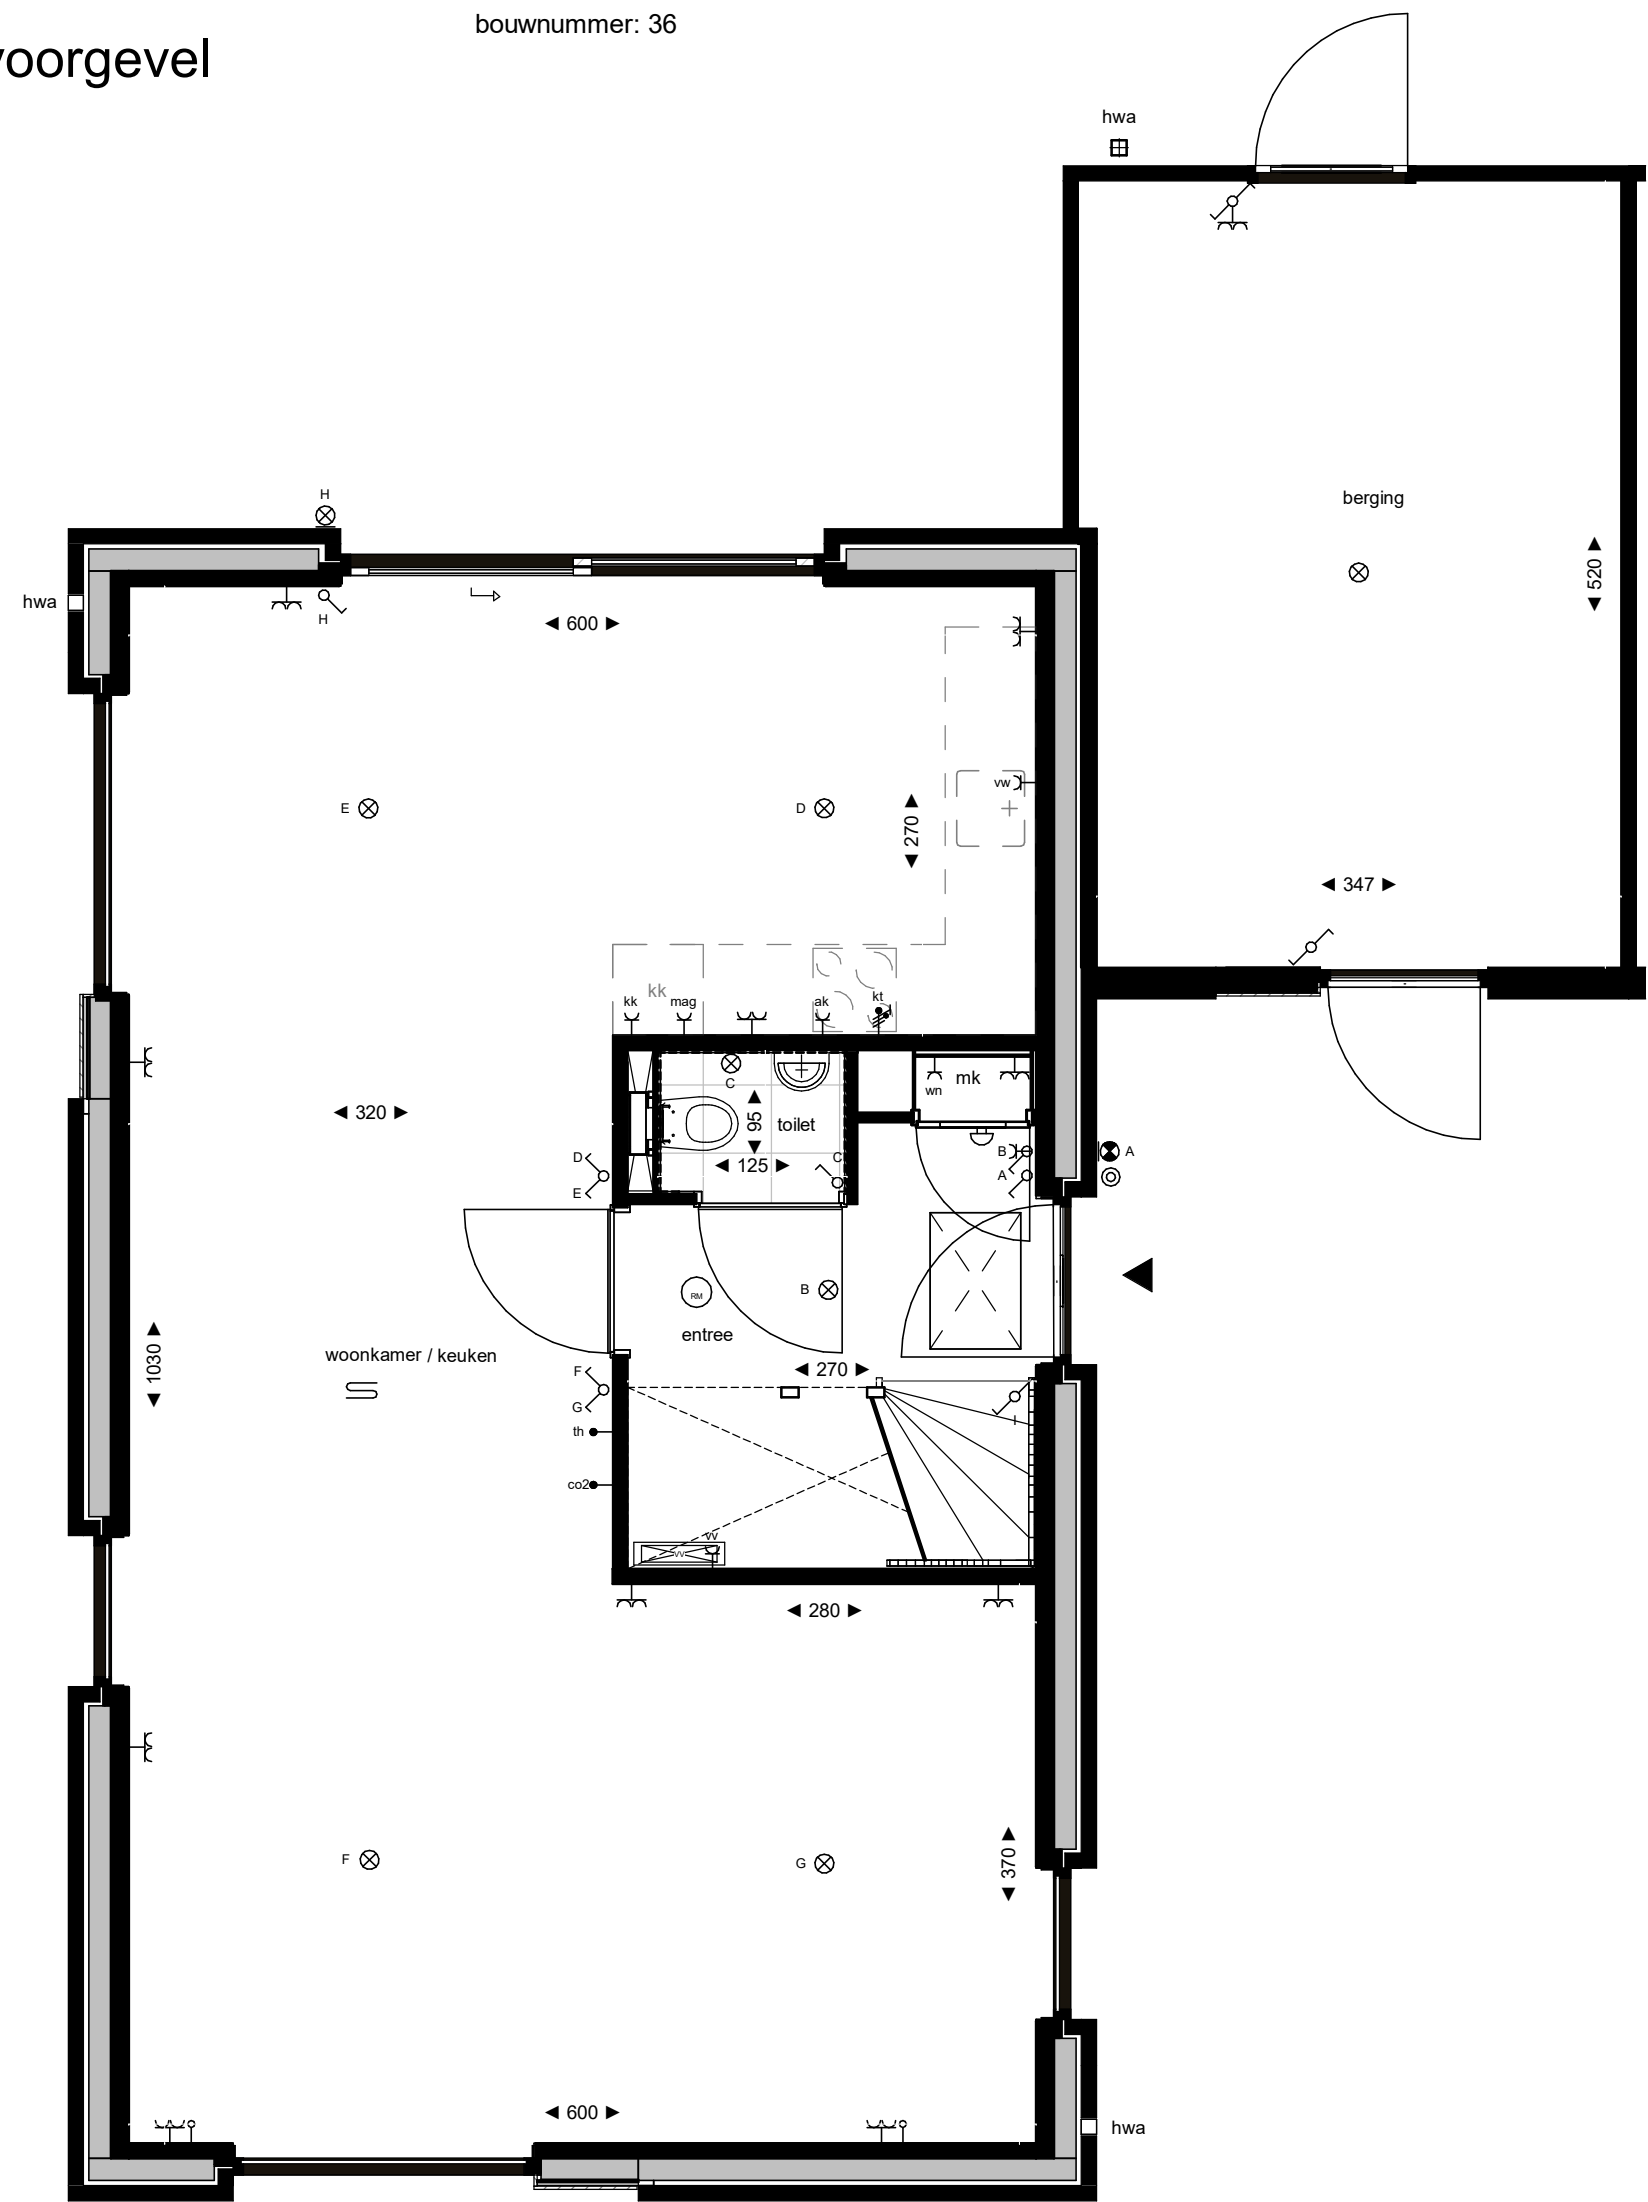


begane grond

bouwnummer: 36

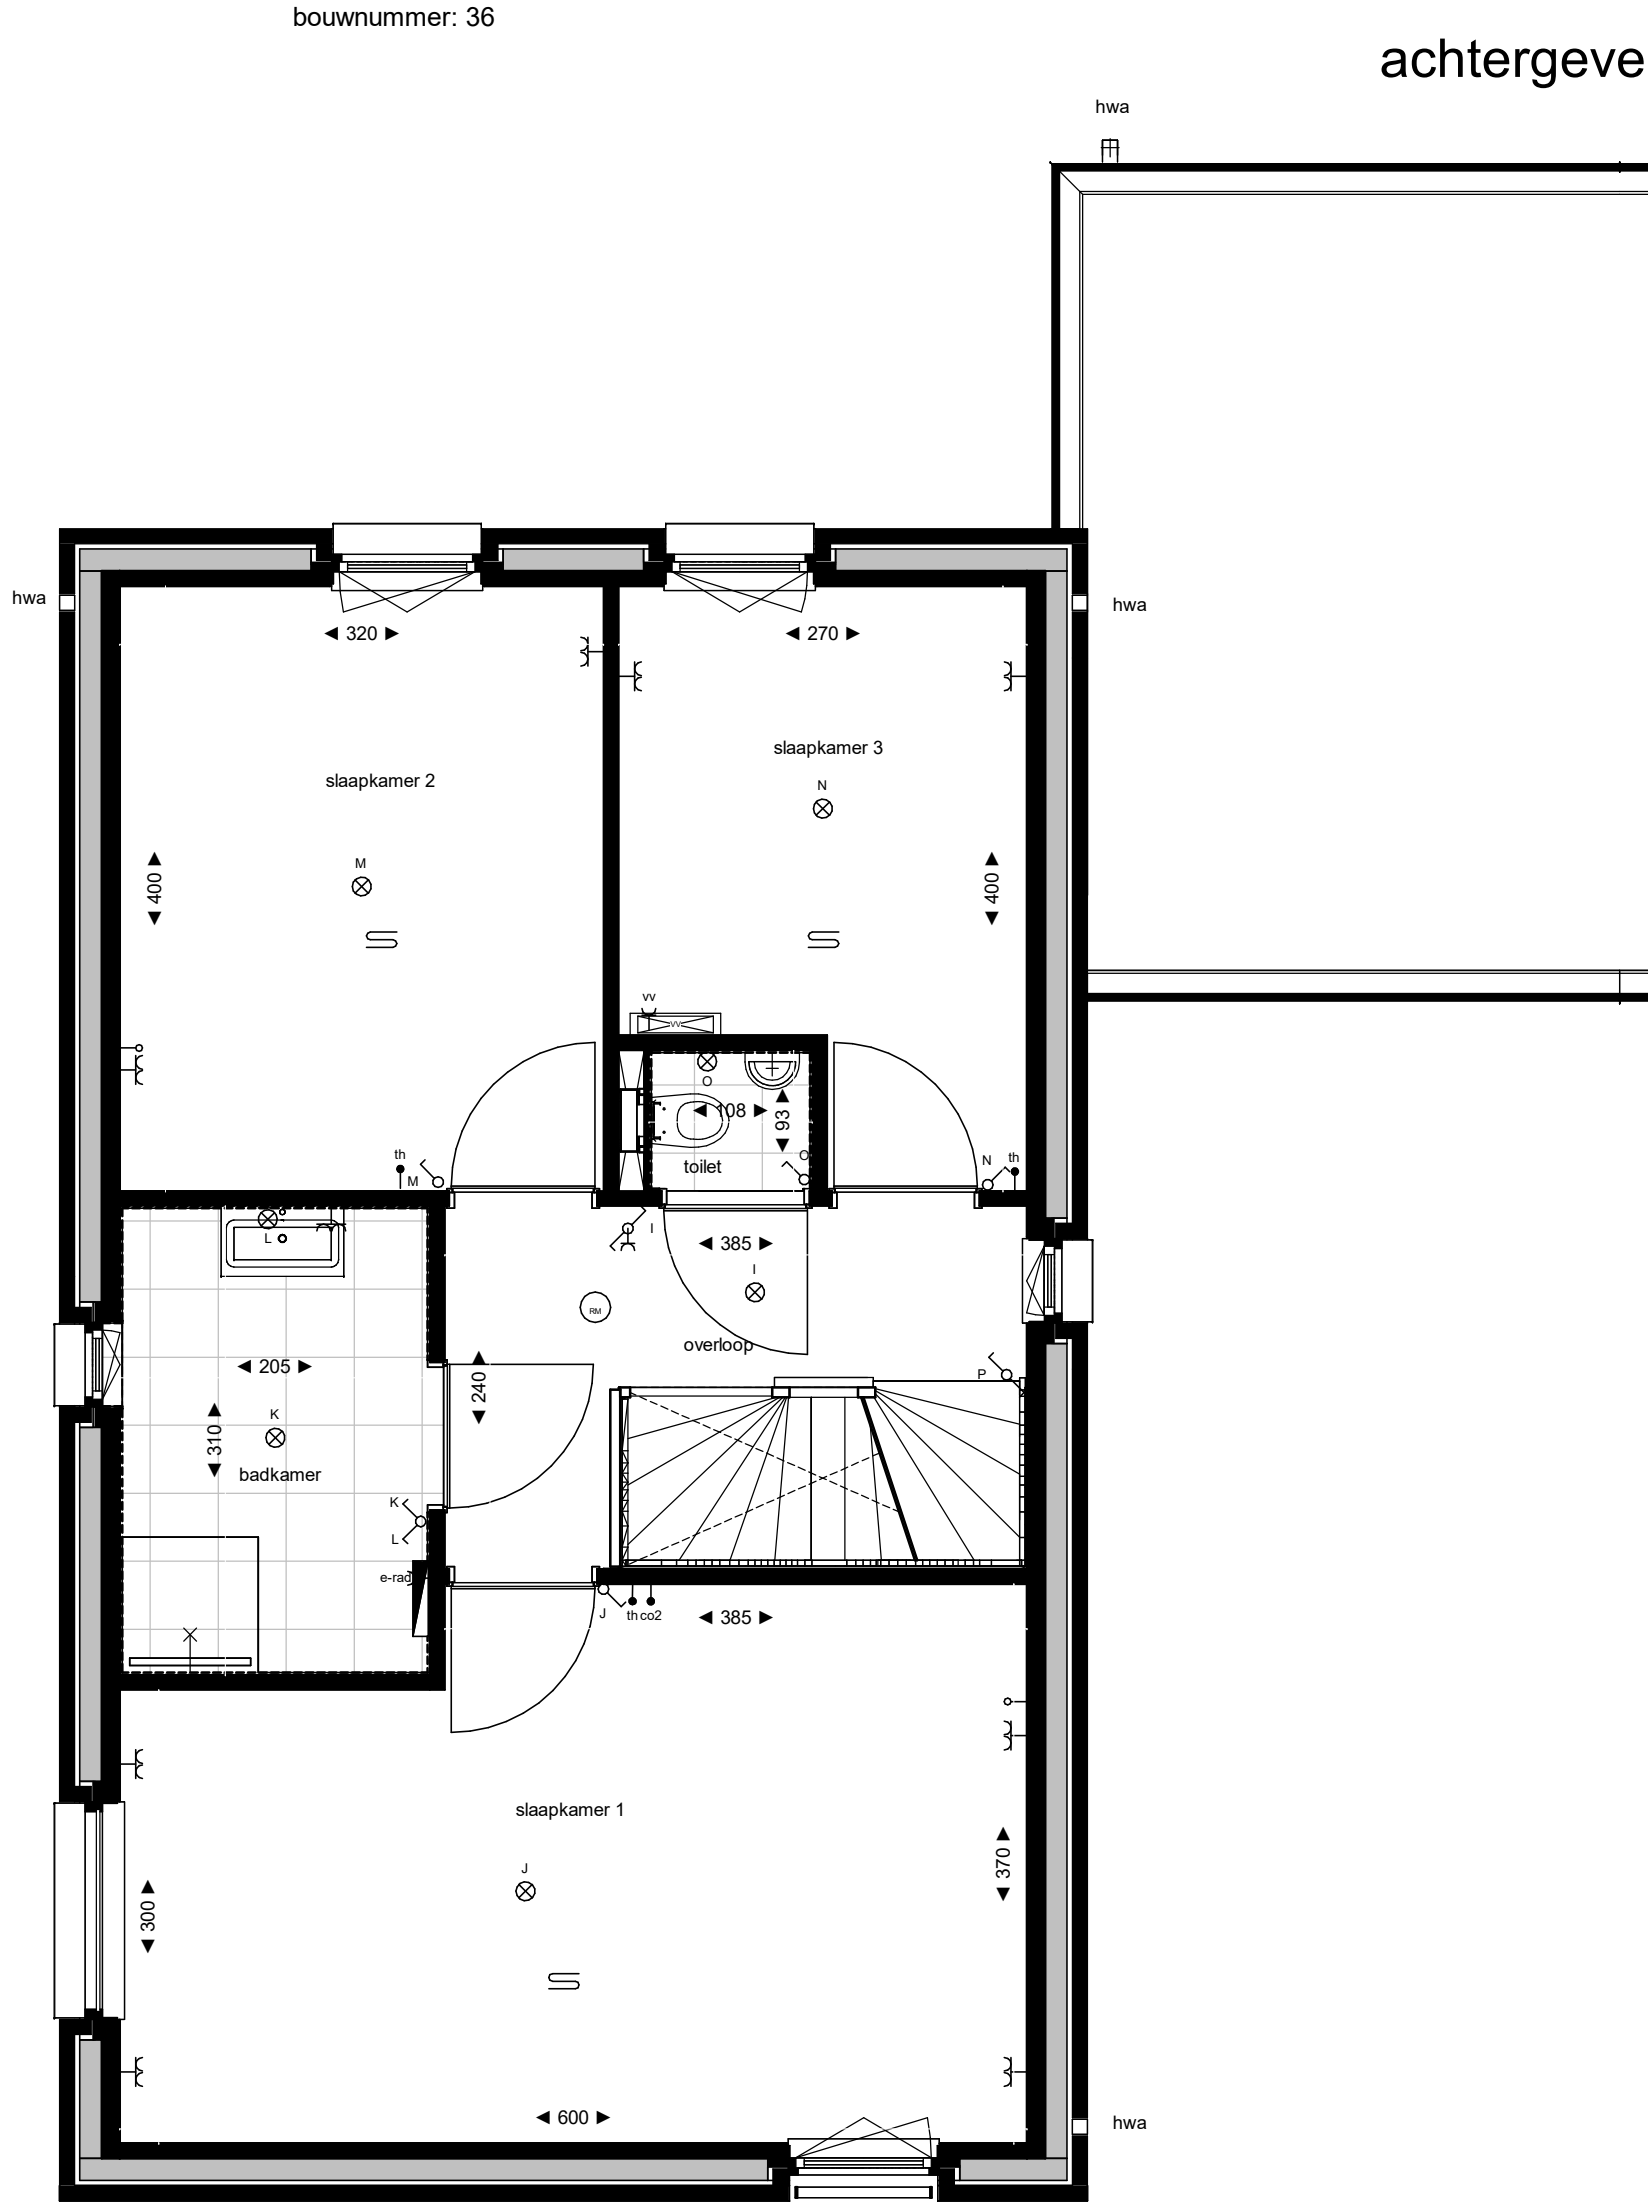

eerste verdieping

bouwnummer: 36

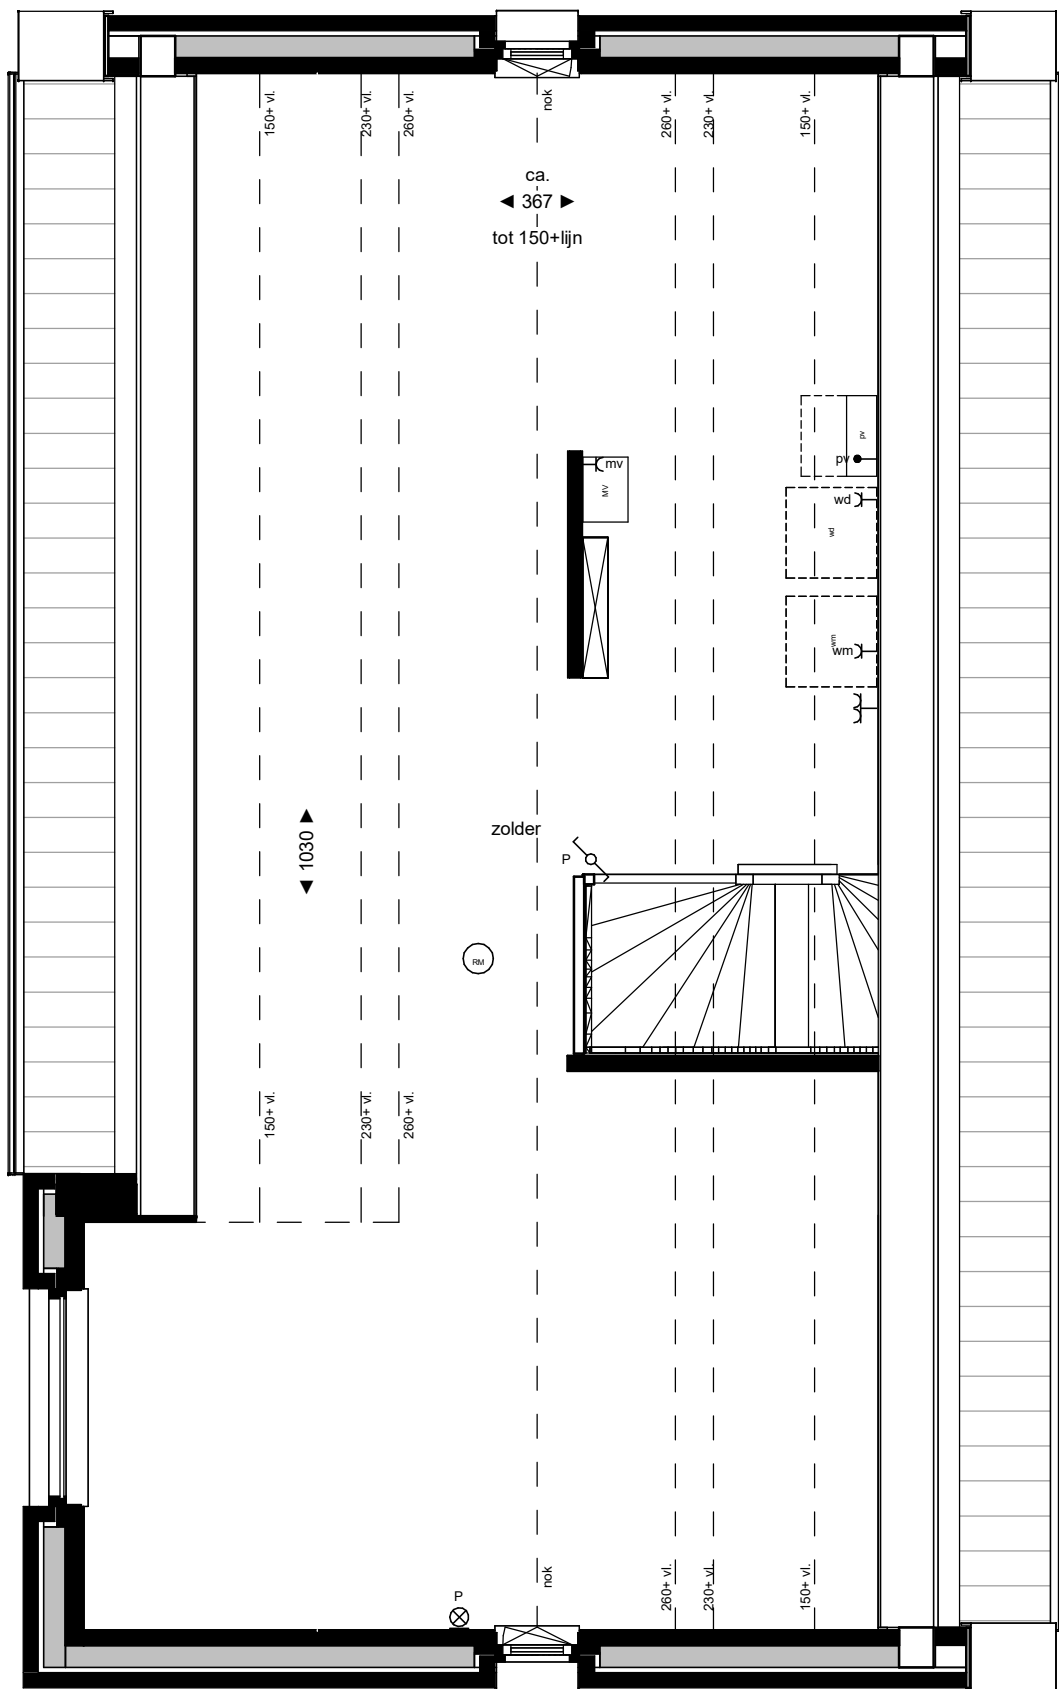

tweede verdieping

bouwnummer: 36

Legenda			
enkele wandcontactdoos	hoofdbeleeding	radiator	omvormer pv
dubbele wandcontactdoos horizontaal	mechanische ventilatie	rookmelder	mechanische ventilatie
leiding bedraad	bediening thermostaat	ruimte v.v. vloerverwarming	opstapplaats wasmachine
leiding niet bedraad (loze leiding)	CO2 meetstation	vloerverwarmingsverdelers	wasdroger
schakelaar enkel	aansluitpunt koelkast	knipstuk + matrand, definitieve positie n.b. afhankelijk van indeling vloerplaten	koekstapel
schakelaar dubbel	aansluitpunt vaatwasser	entree woning	koelkast
schakelaar wissel	aansluitpunt magnetron	hemelwaterafvoer	
aansluitpunt plafondpunt inbouw	aansluitpunt afzuigkap		
aansluitpunt wandlichtpunt	aansluitpunt warmte net		
wandlichtpunt ind. armatuur	perlees for elektrisch koken		
bedrucker	zonering		
bezoemer	koken conform constructeur		

Algemeen / disclaimer

De maatvoering en de schaal op deze tekening zijn indicatief. Hier kunnen geen rechten aan ontleend worden.

Aangegeven afmetingen in de natte cellen zijn exclusief dikte legewerk.

In de plattegronden aangegeven posities van installatietechnische onderdelen zijn indicatief.




Project		Terra Nova		Project nummer	
Onderdeel		Bouwnummer 36		22-2304	
Schaal	1:50	Getekend door:	MVL	Status	definitief
Datum	04-06-2025	Wijziging A		Tekening nummer	
Wijziging B		Wijziging C			



Bouwnummer 45

voorgevel

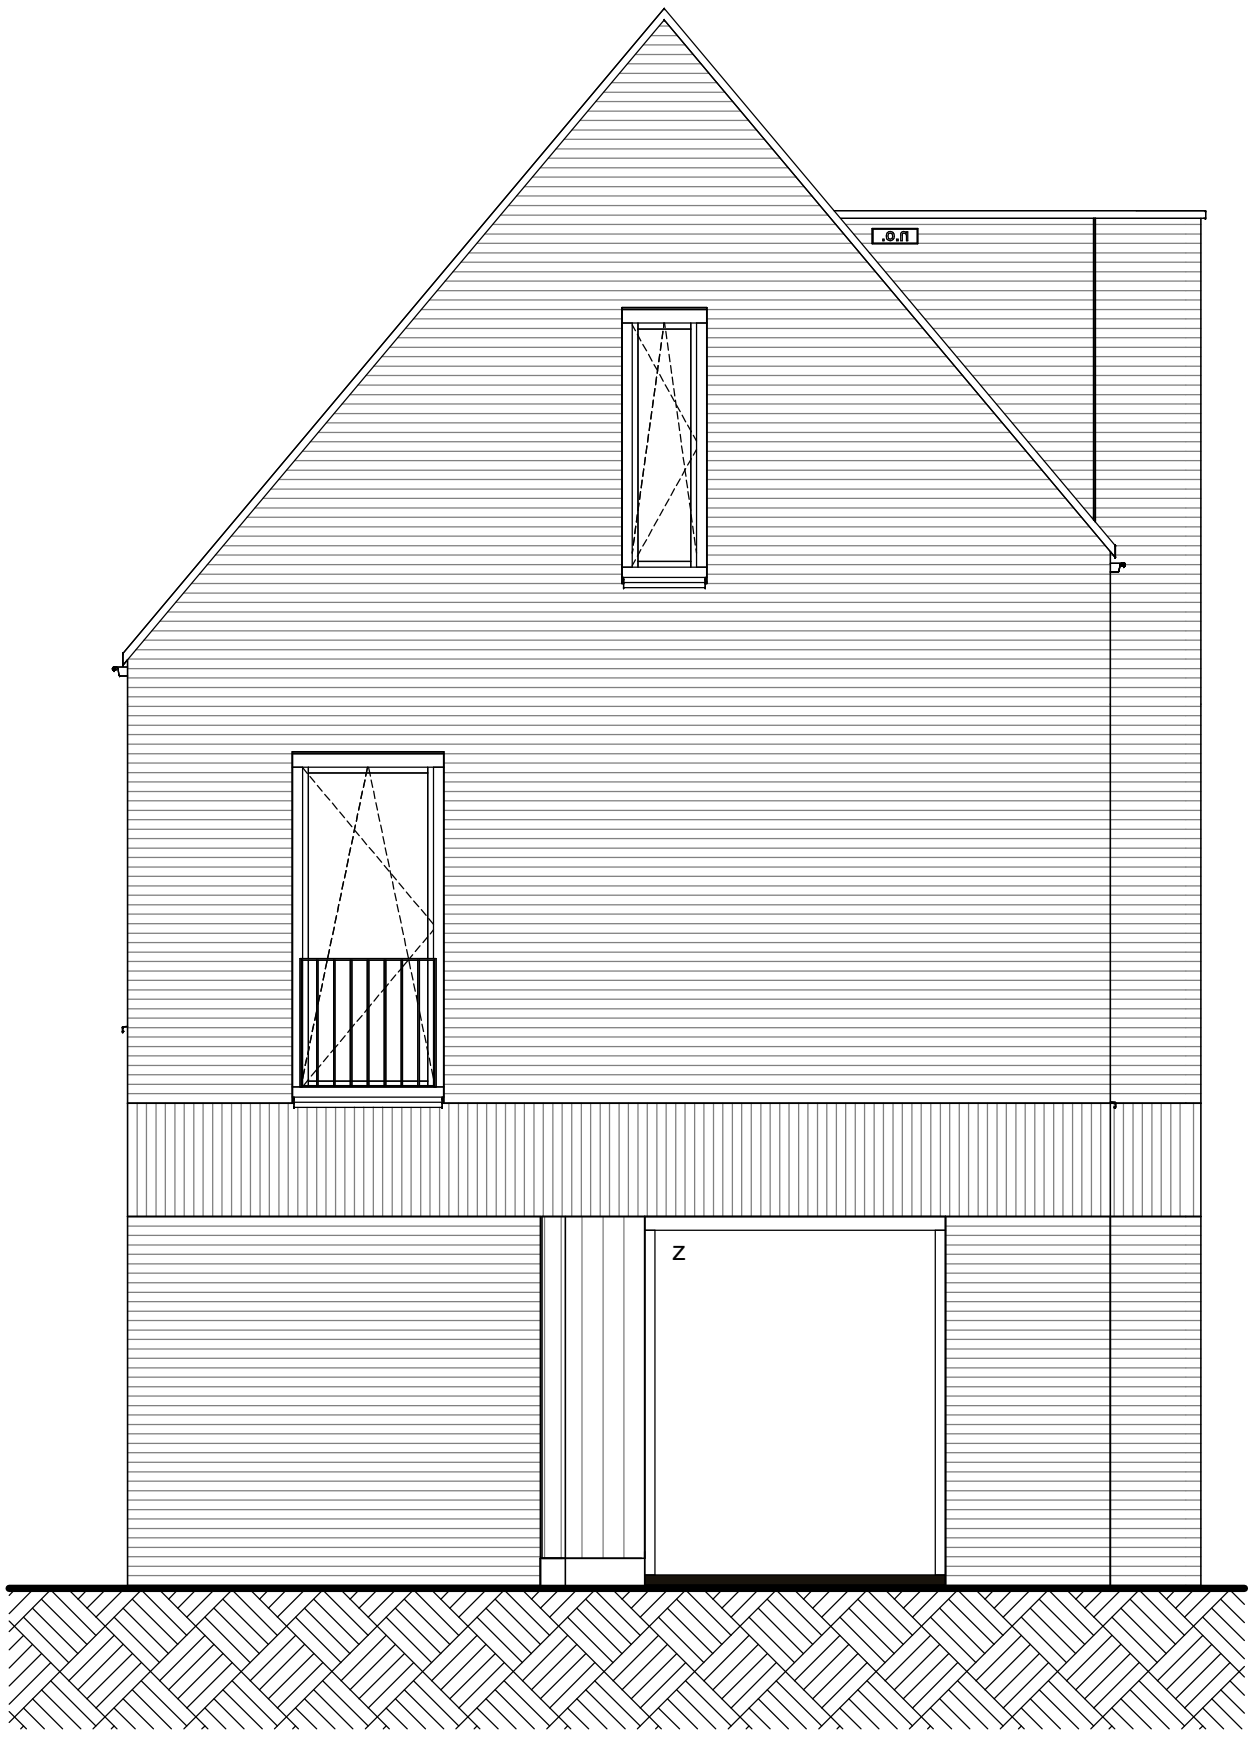


Bouwnummer 45

linker zijgevel




Bouwnummer 45

achtergevel

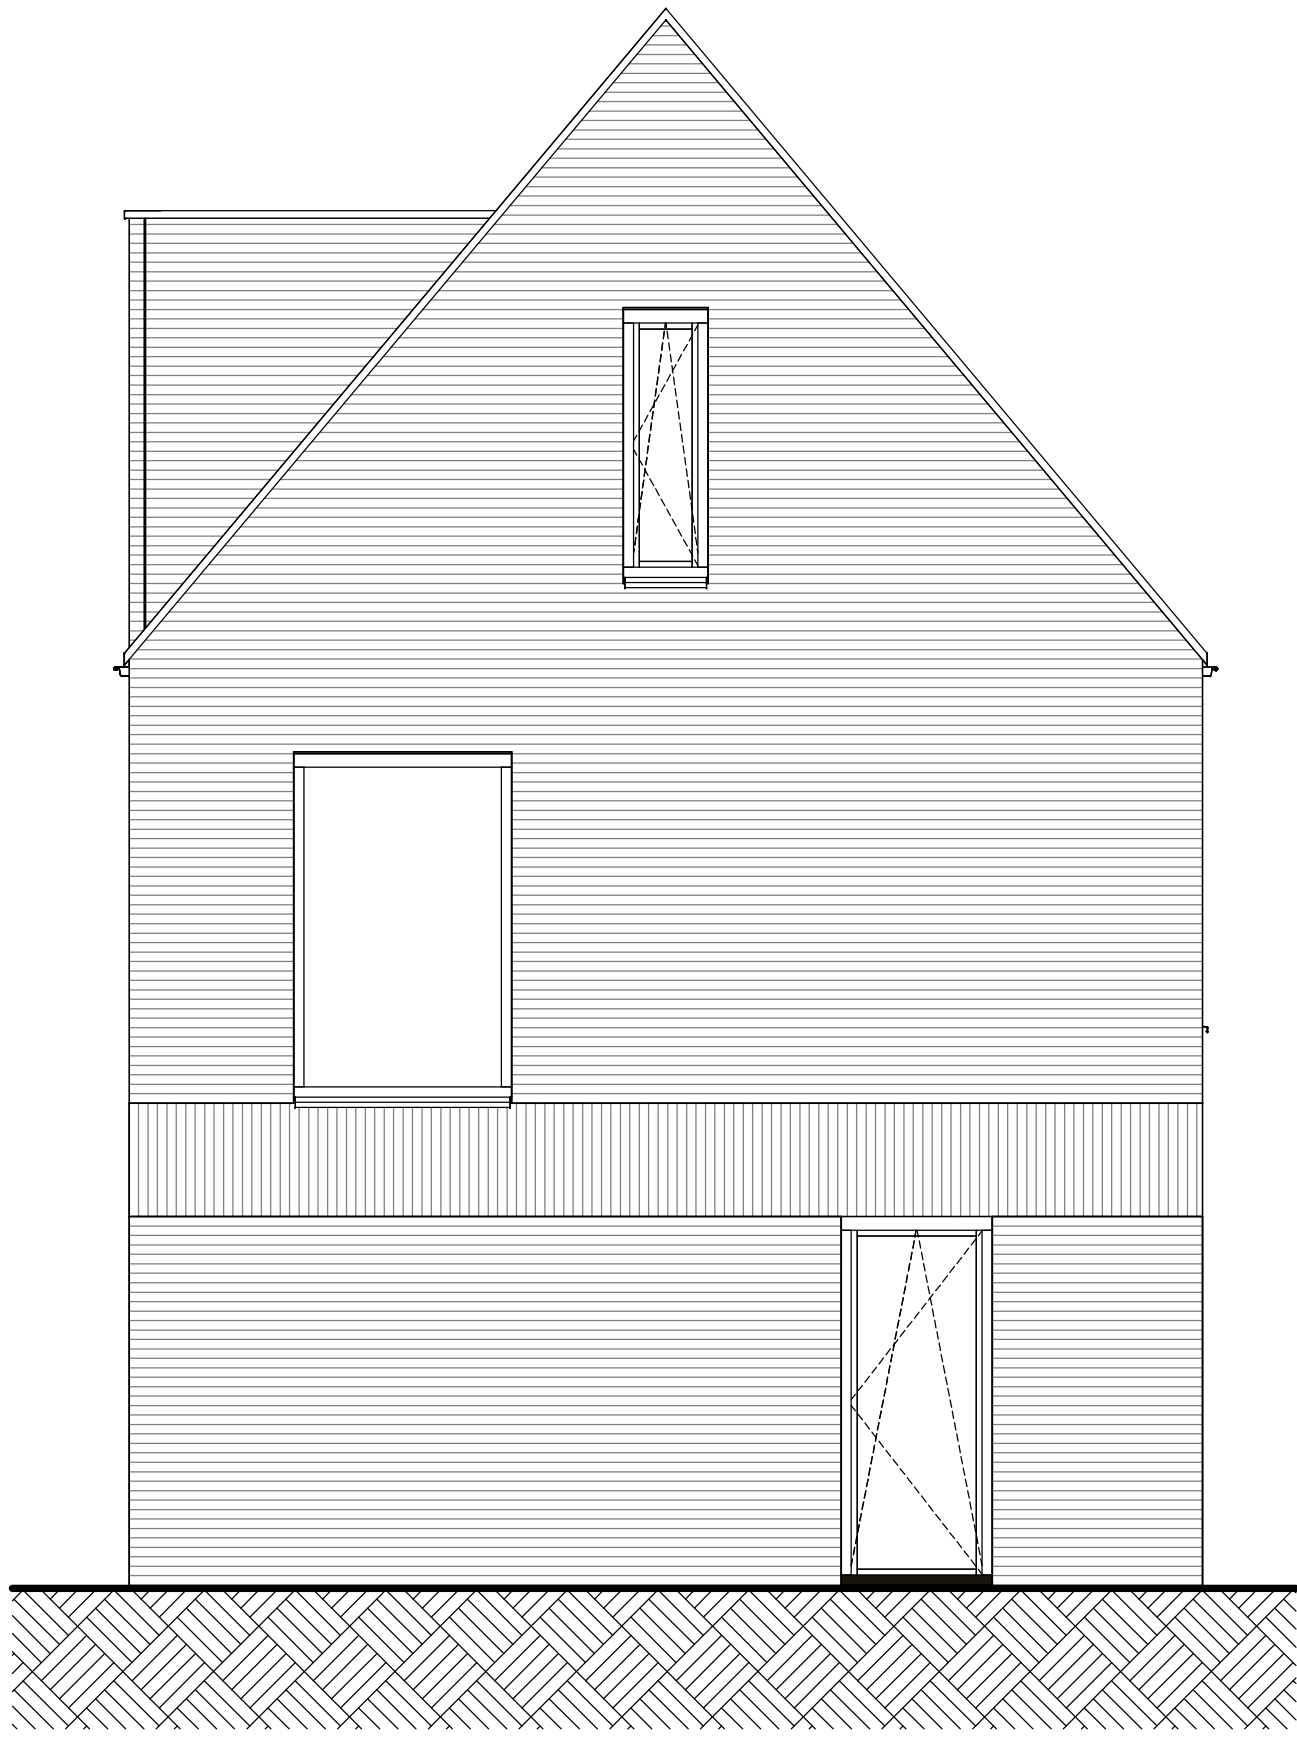


Bouwnummer 45

rechter zijgevel

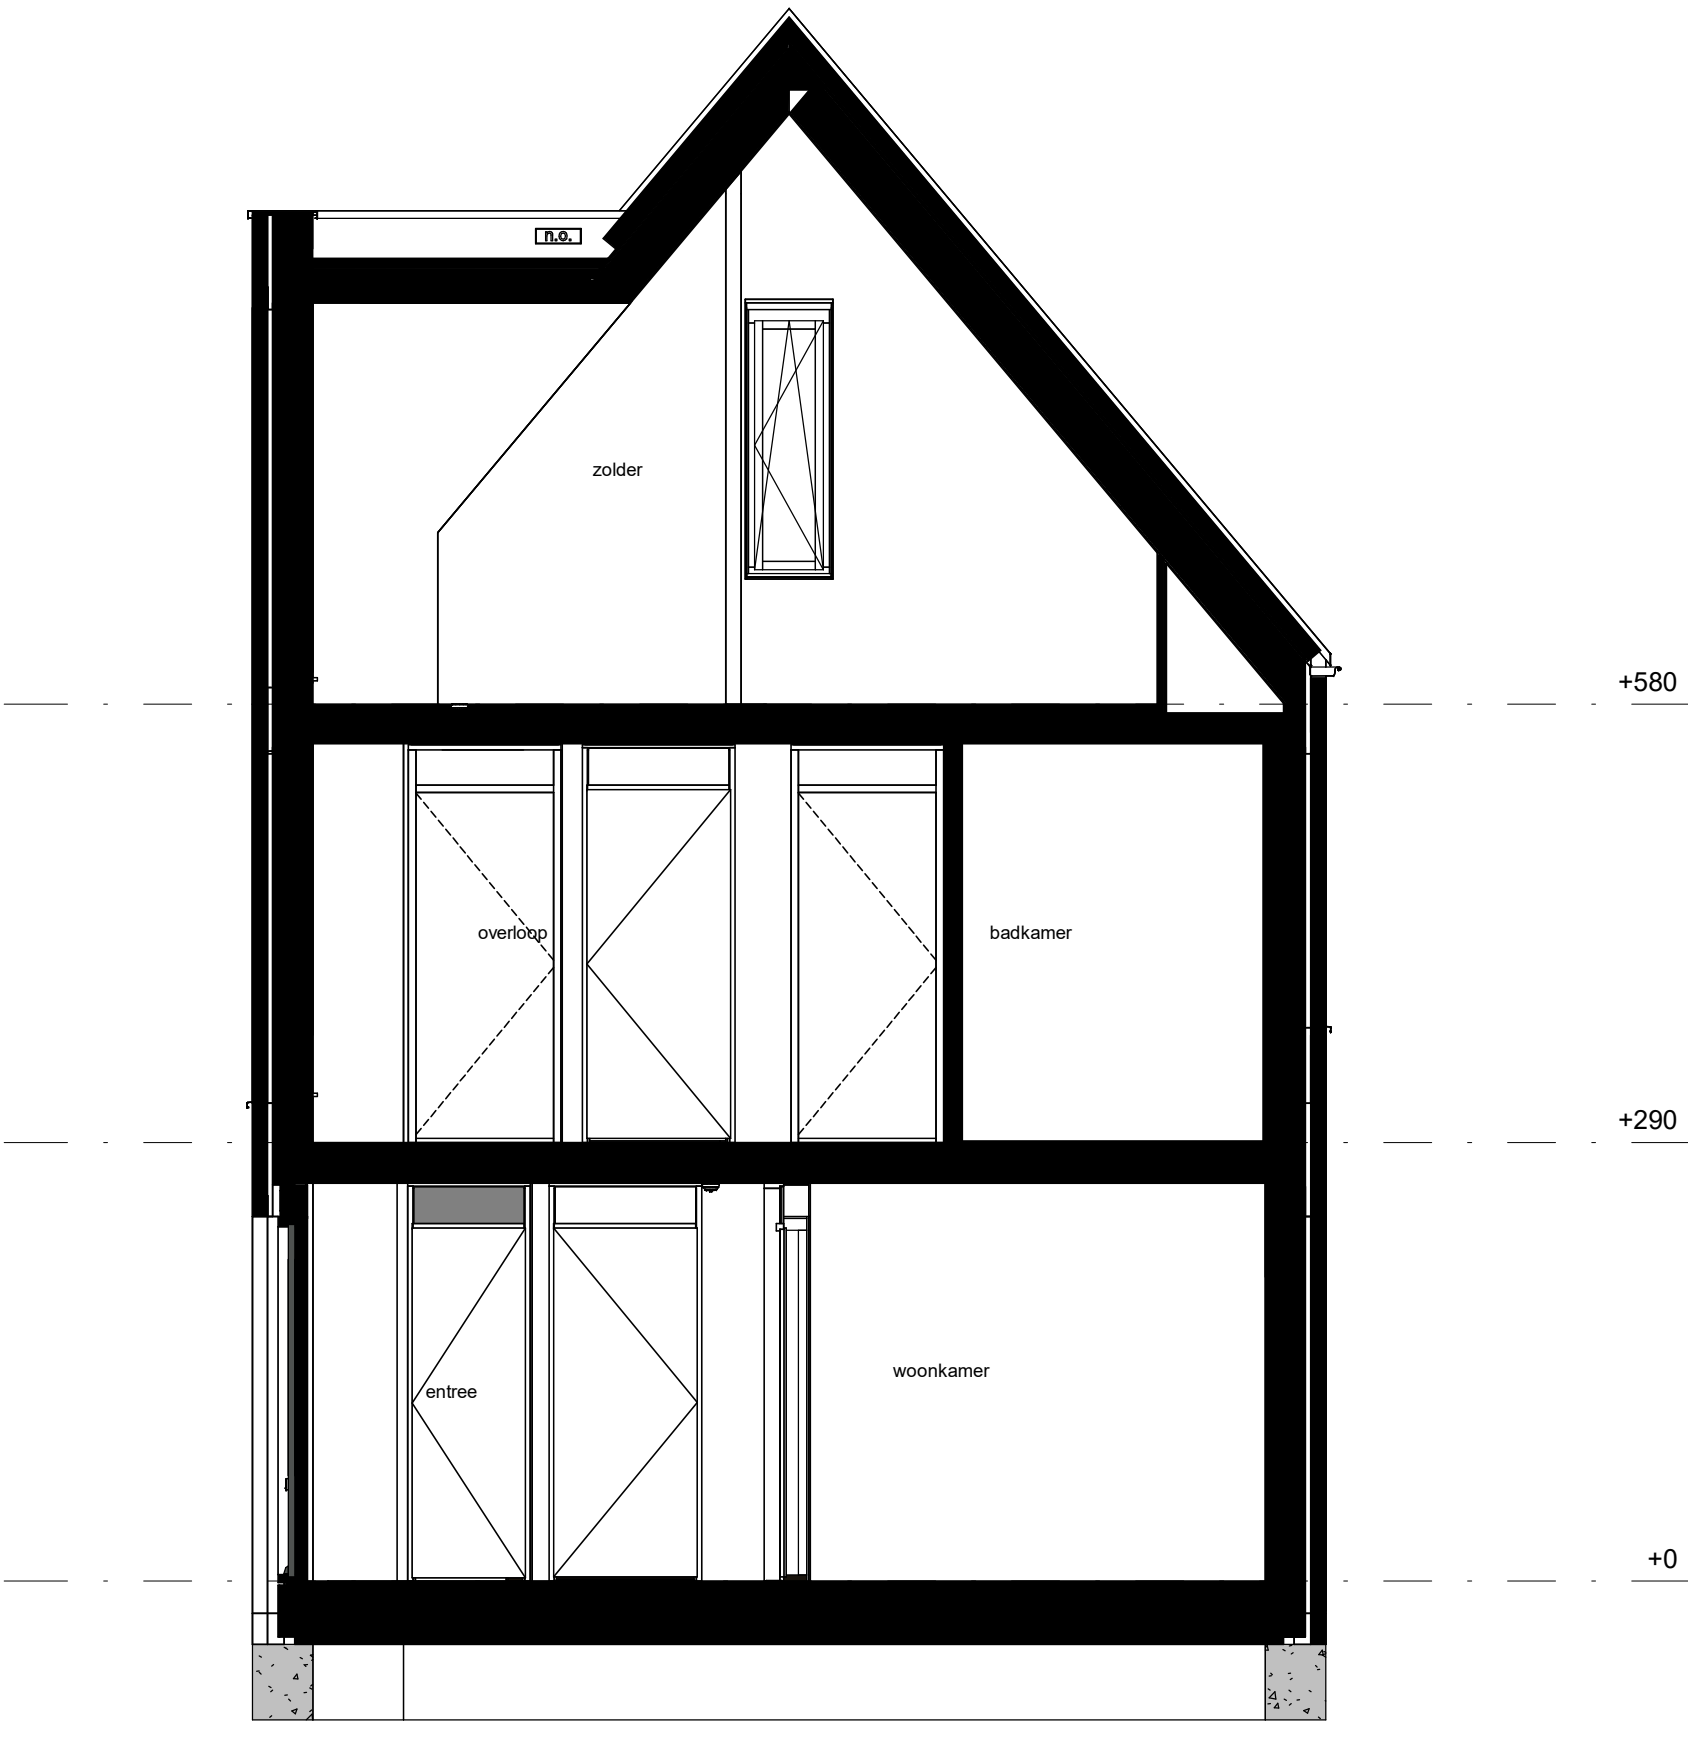


Bouwnummer 45

doorsnede

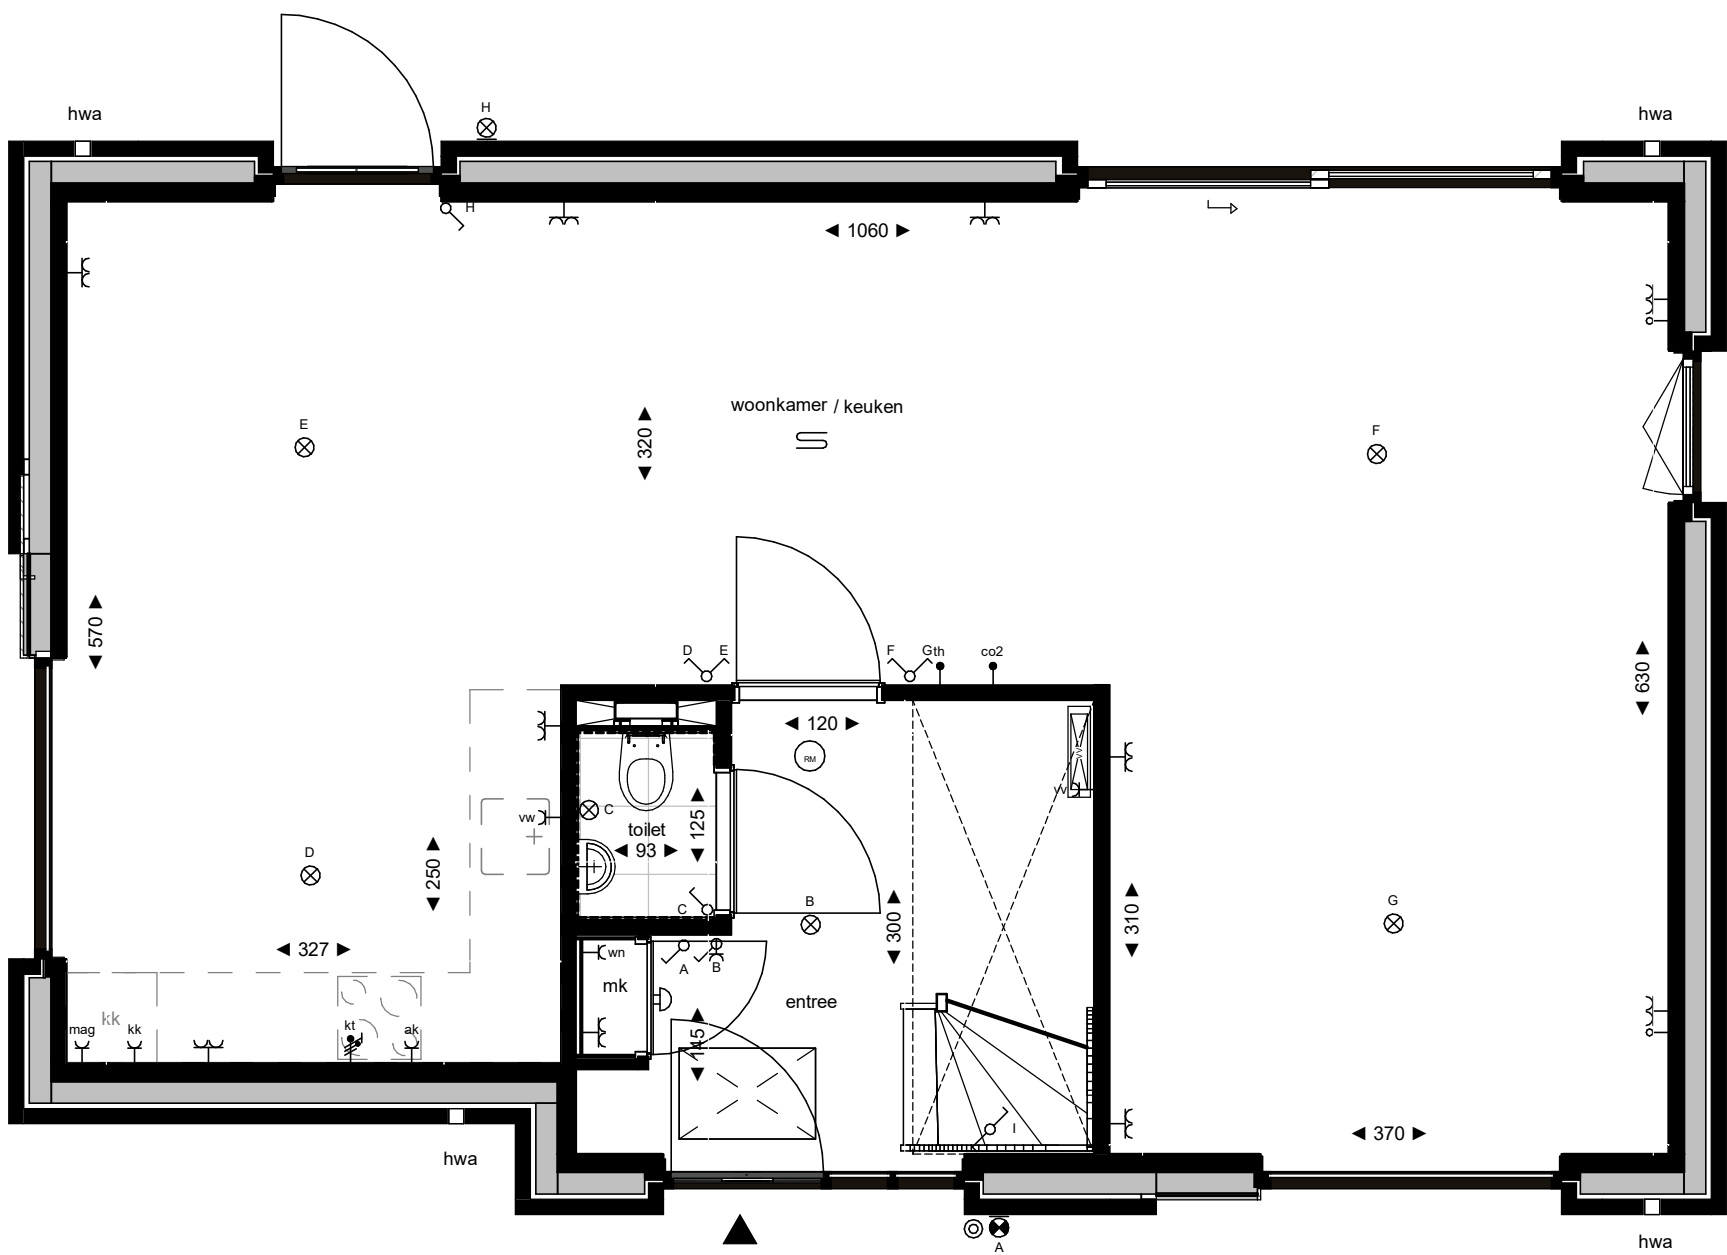


Bouwnummer 45

begane grond

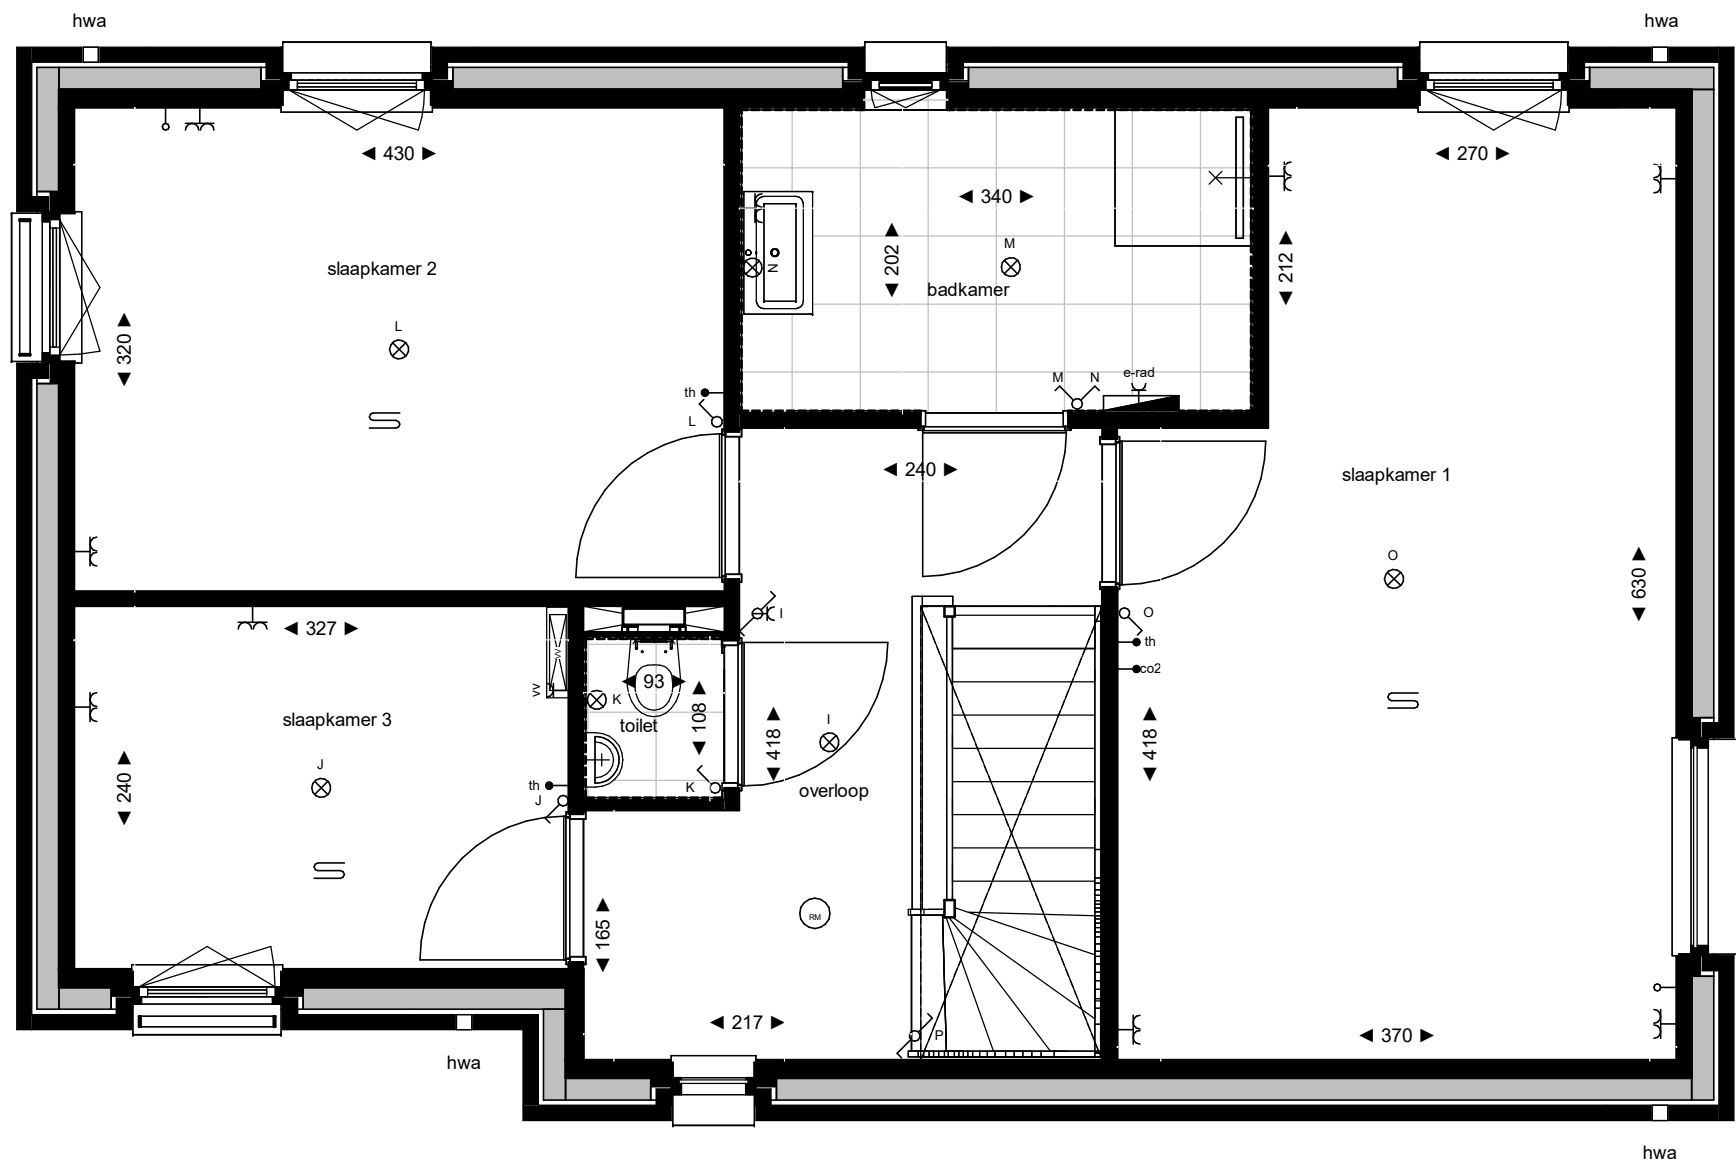

Bouwnummer 45

eerste verdieping

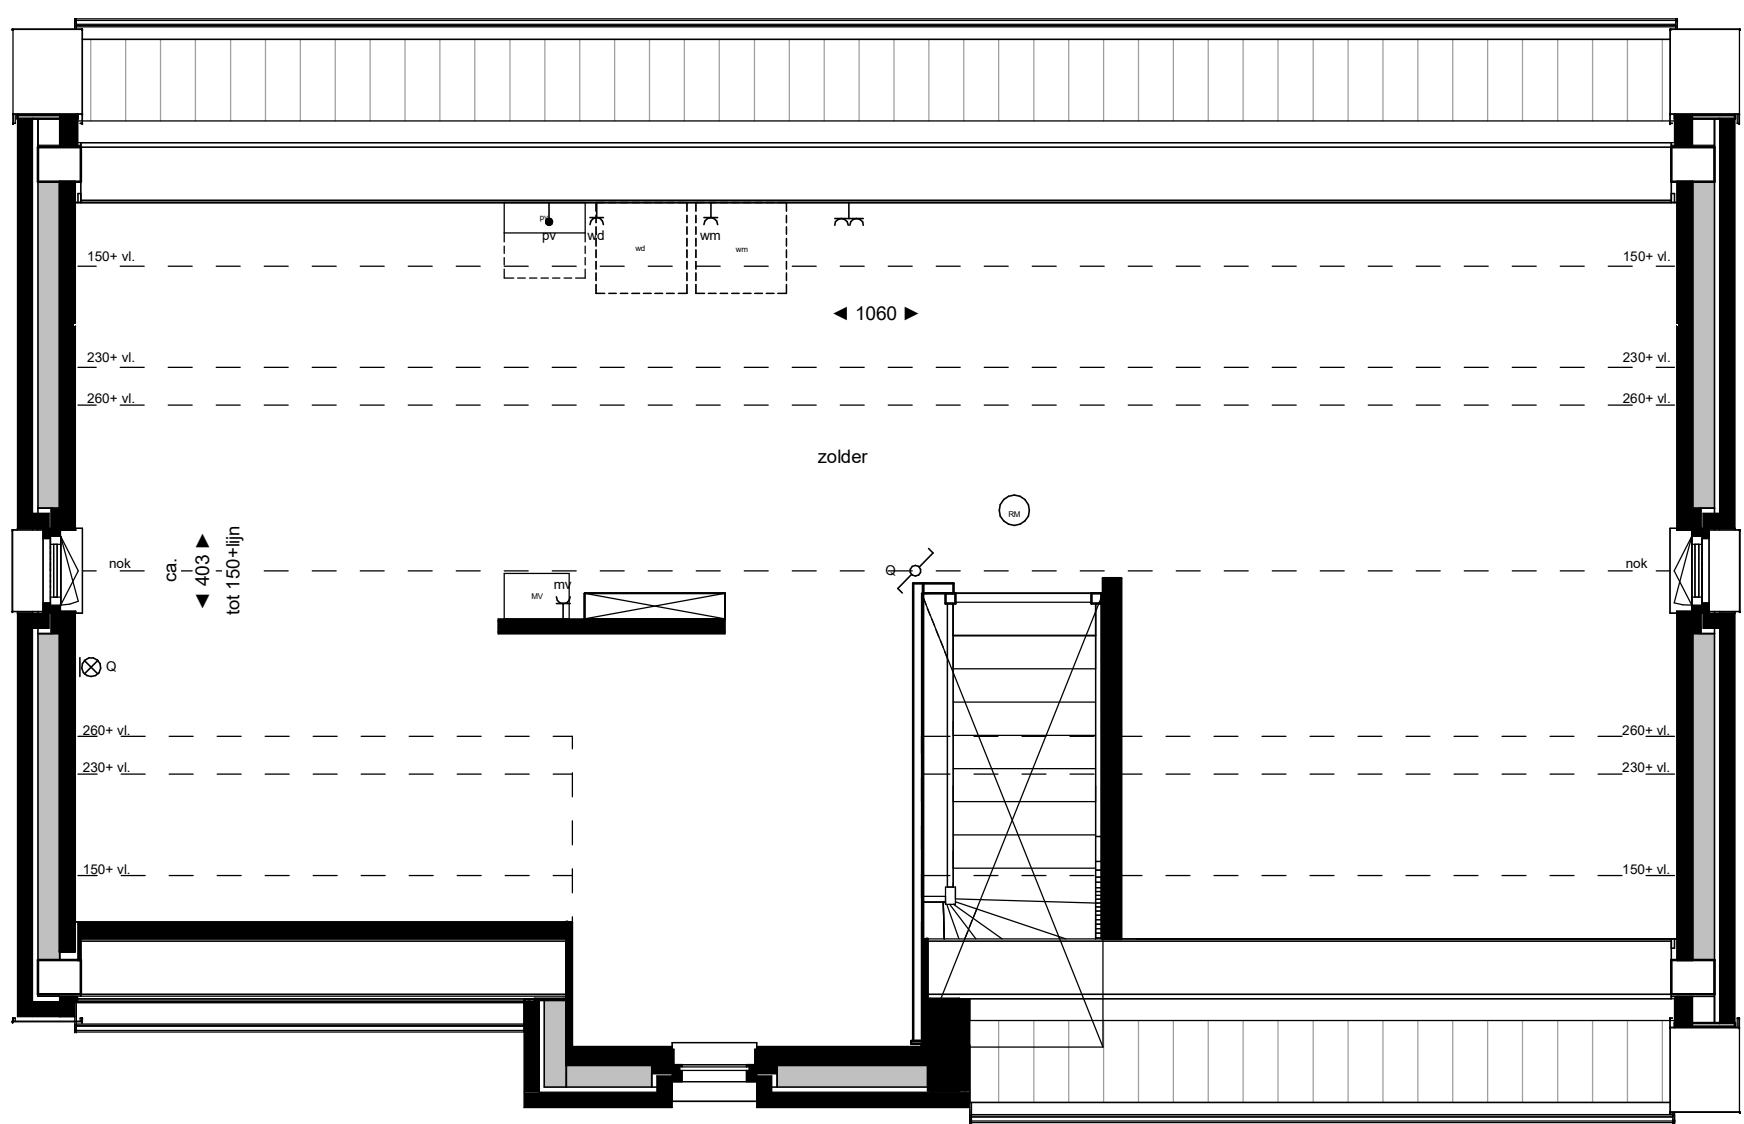

Bouwnummer 45

tweede verdieping

Legenda			
entree wandcontactdoos	hoofbediening	radiator	ontvanger pv
dubbele wandcontactdoos horizontaal	mechanische ventilatie	rookmelder	mechanische ventilatie
leiding bedraad	bediening thermostaat	ruimte v.v. vloerverwarming	opstalplaats wasmachine / wasdroger
leiding niet bedraad (loze leiding)	CO2 meetstation	voerverwarmingsverdelers	koelkast
schakelaar enkel	aansluitpunt kookkast	krupluk + matras, defrosting	
schakelaar dubbel	aansluitpunt vaatwasser	postje n.l.b. afhankelijk van instelling vloerpolen	
schakelaar wissel	aansluitpunt magnetron	entree woning	
aansluitpunt plafondlichtpunt inbouw	aansluitpunt afzuigkap	hemelwaterafvoer	
aansluitpunt wandlichtpunt	aansluitpunt warme net		
wandlichtpunt incl. armatuur	perlext tvb elektrisch koken		
bedrukker	zonwering		
bedrukker	koken conform constructeur		
bedrukker			

Algemeen / disclaimer


De tekening en de notitie op deze tekening zijn indicatief. Het kunnen geen rechten aan ontleend worden. Aangegeven afmetingen in de natte cellen zijn exclusief dikke legelwerk. In de plattegronden aangegeven posities van installatie-elektrische onderdelen zijn indicatief.




Project
Onderdeel
Schaal
Datum
Wijziging B

Terra Nova
Bouwnummer 45
Getekend door:
1:50
04-06-2025
Wijziging A
Wijziging C


Project nummer
22-2304
Status
definitief
Tekening nummer
VK_106

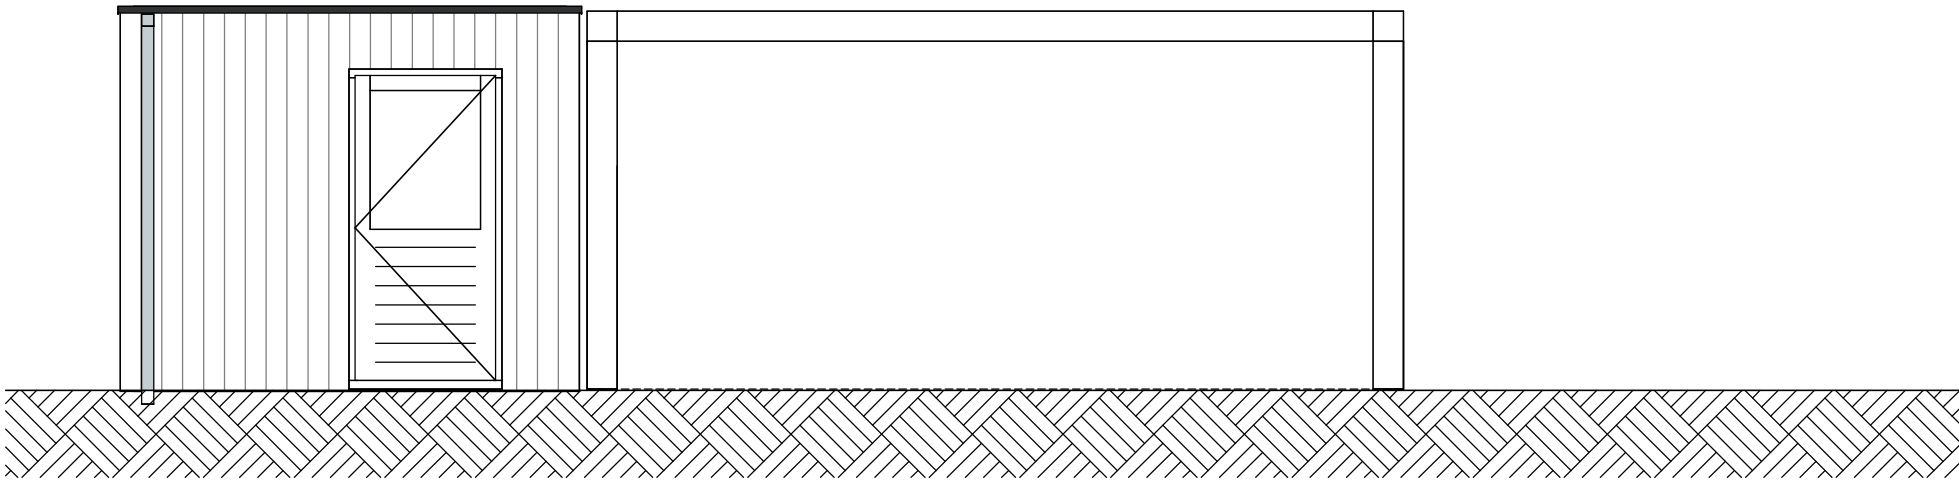


voorgevel

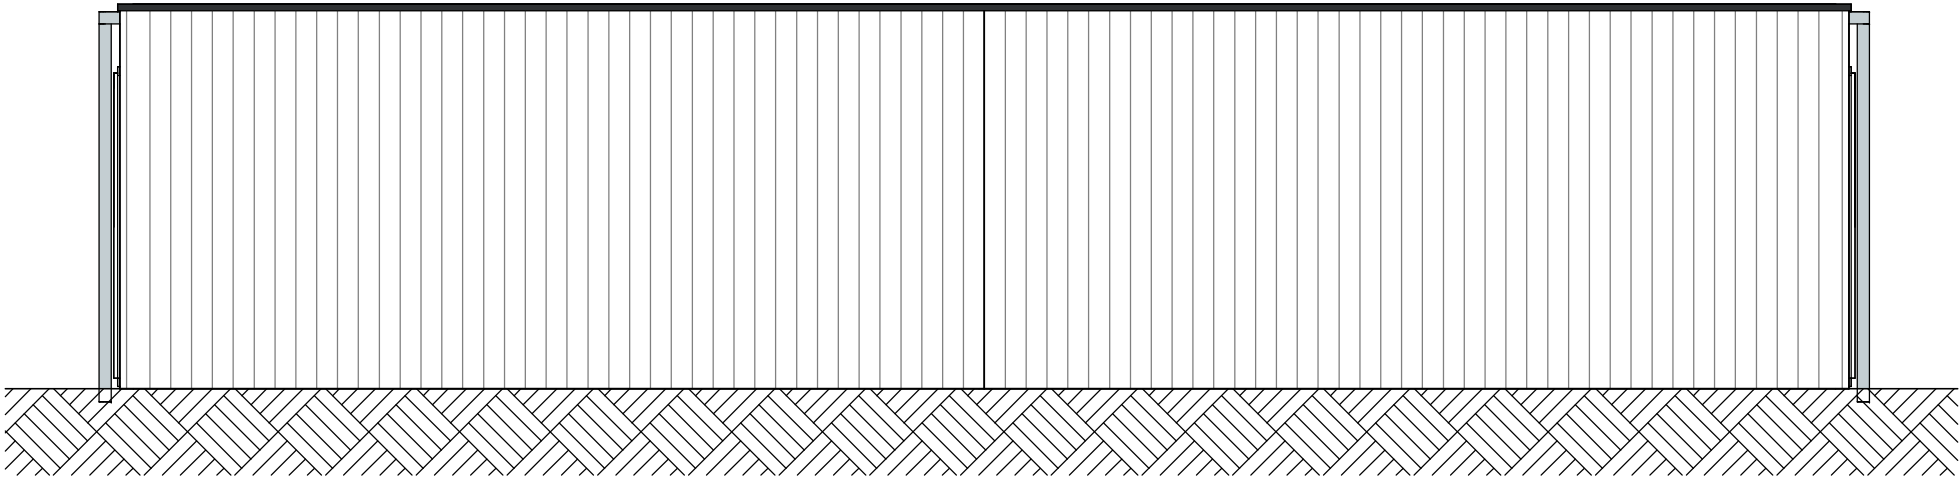


linker zijgevel

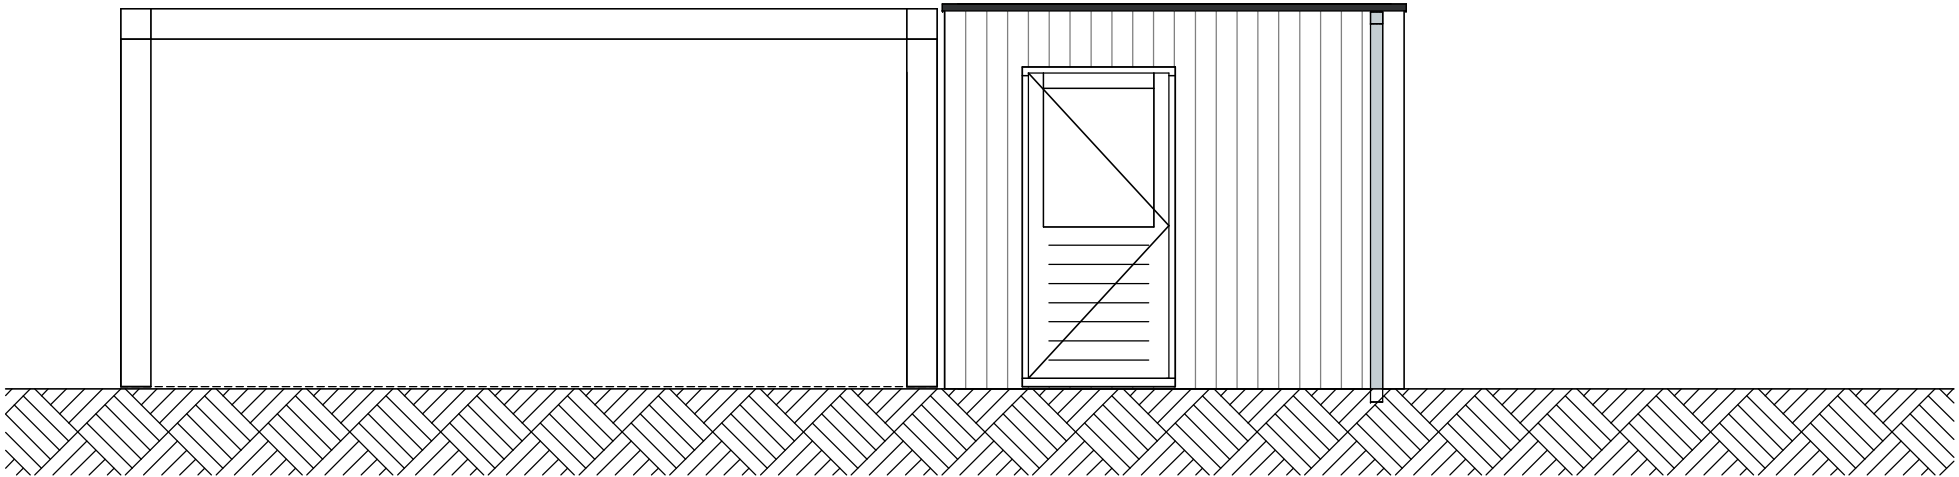

achtergevel

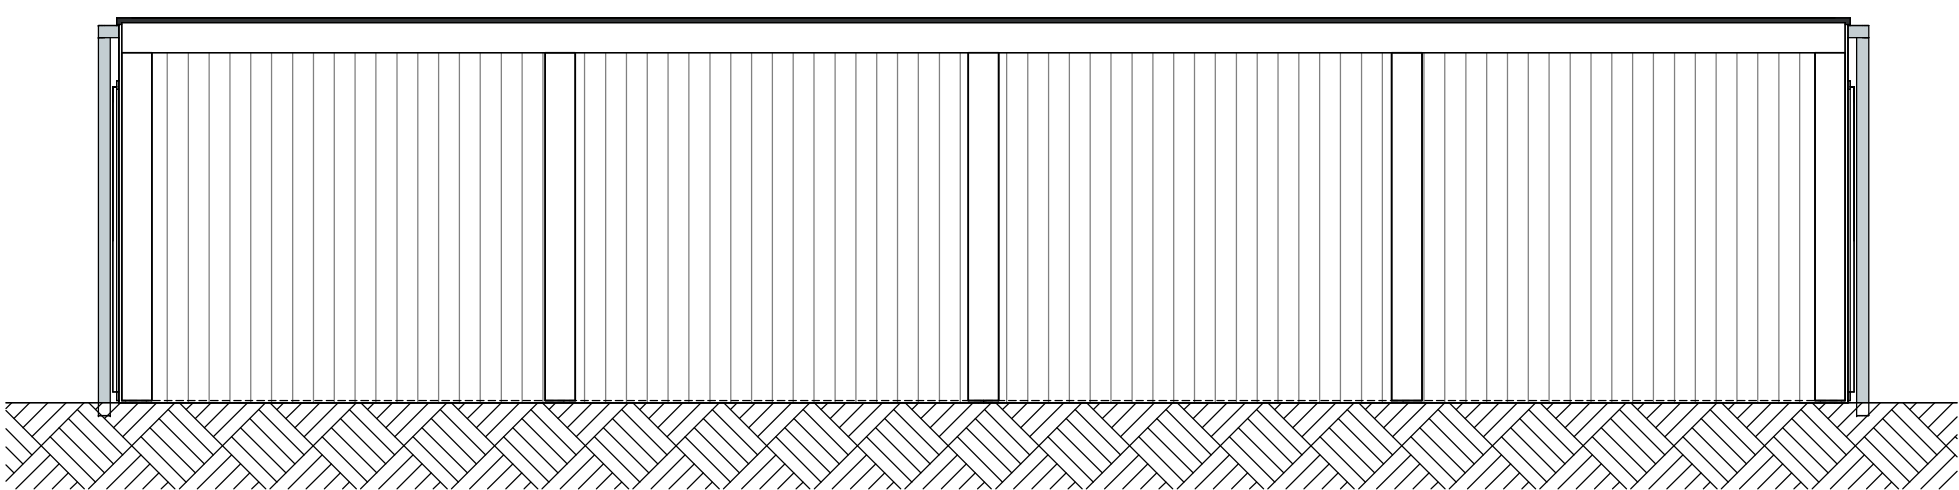


rechter zijgevel

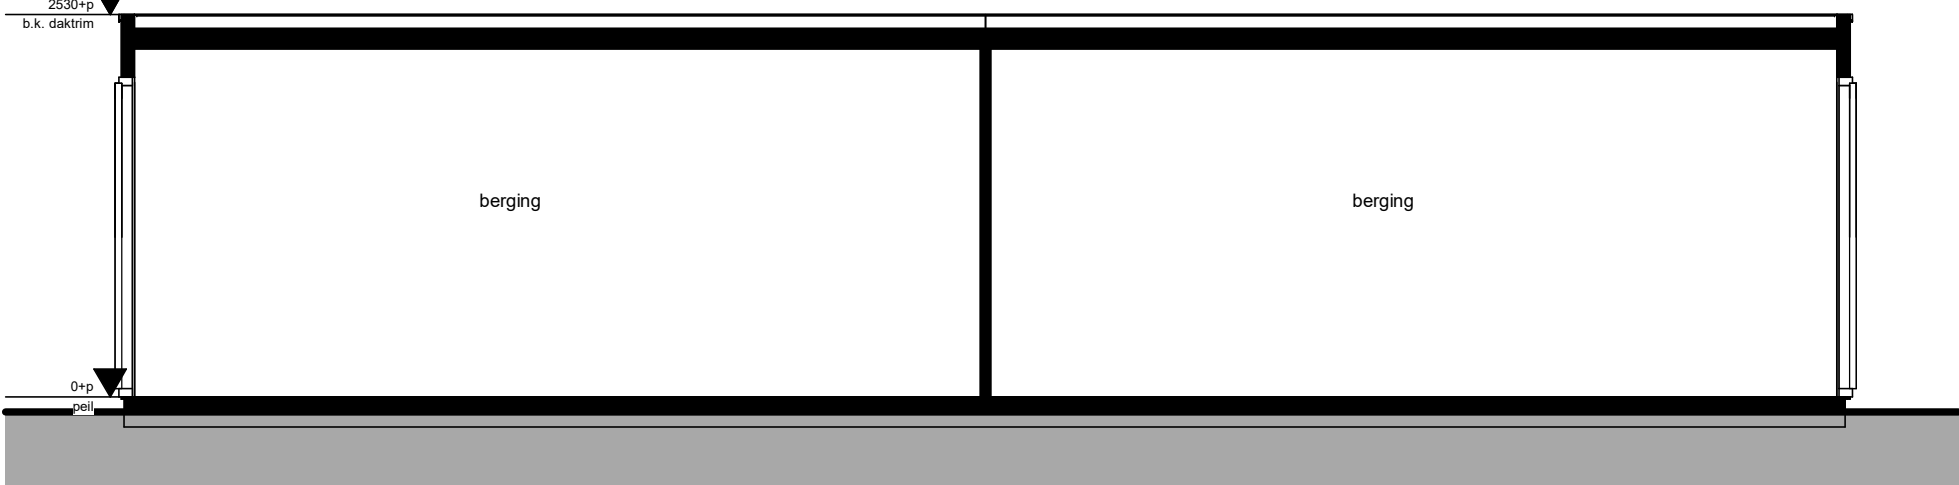

doorsnede

woningzijde

woningzijde

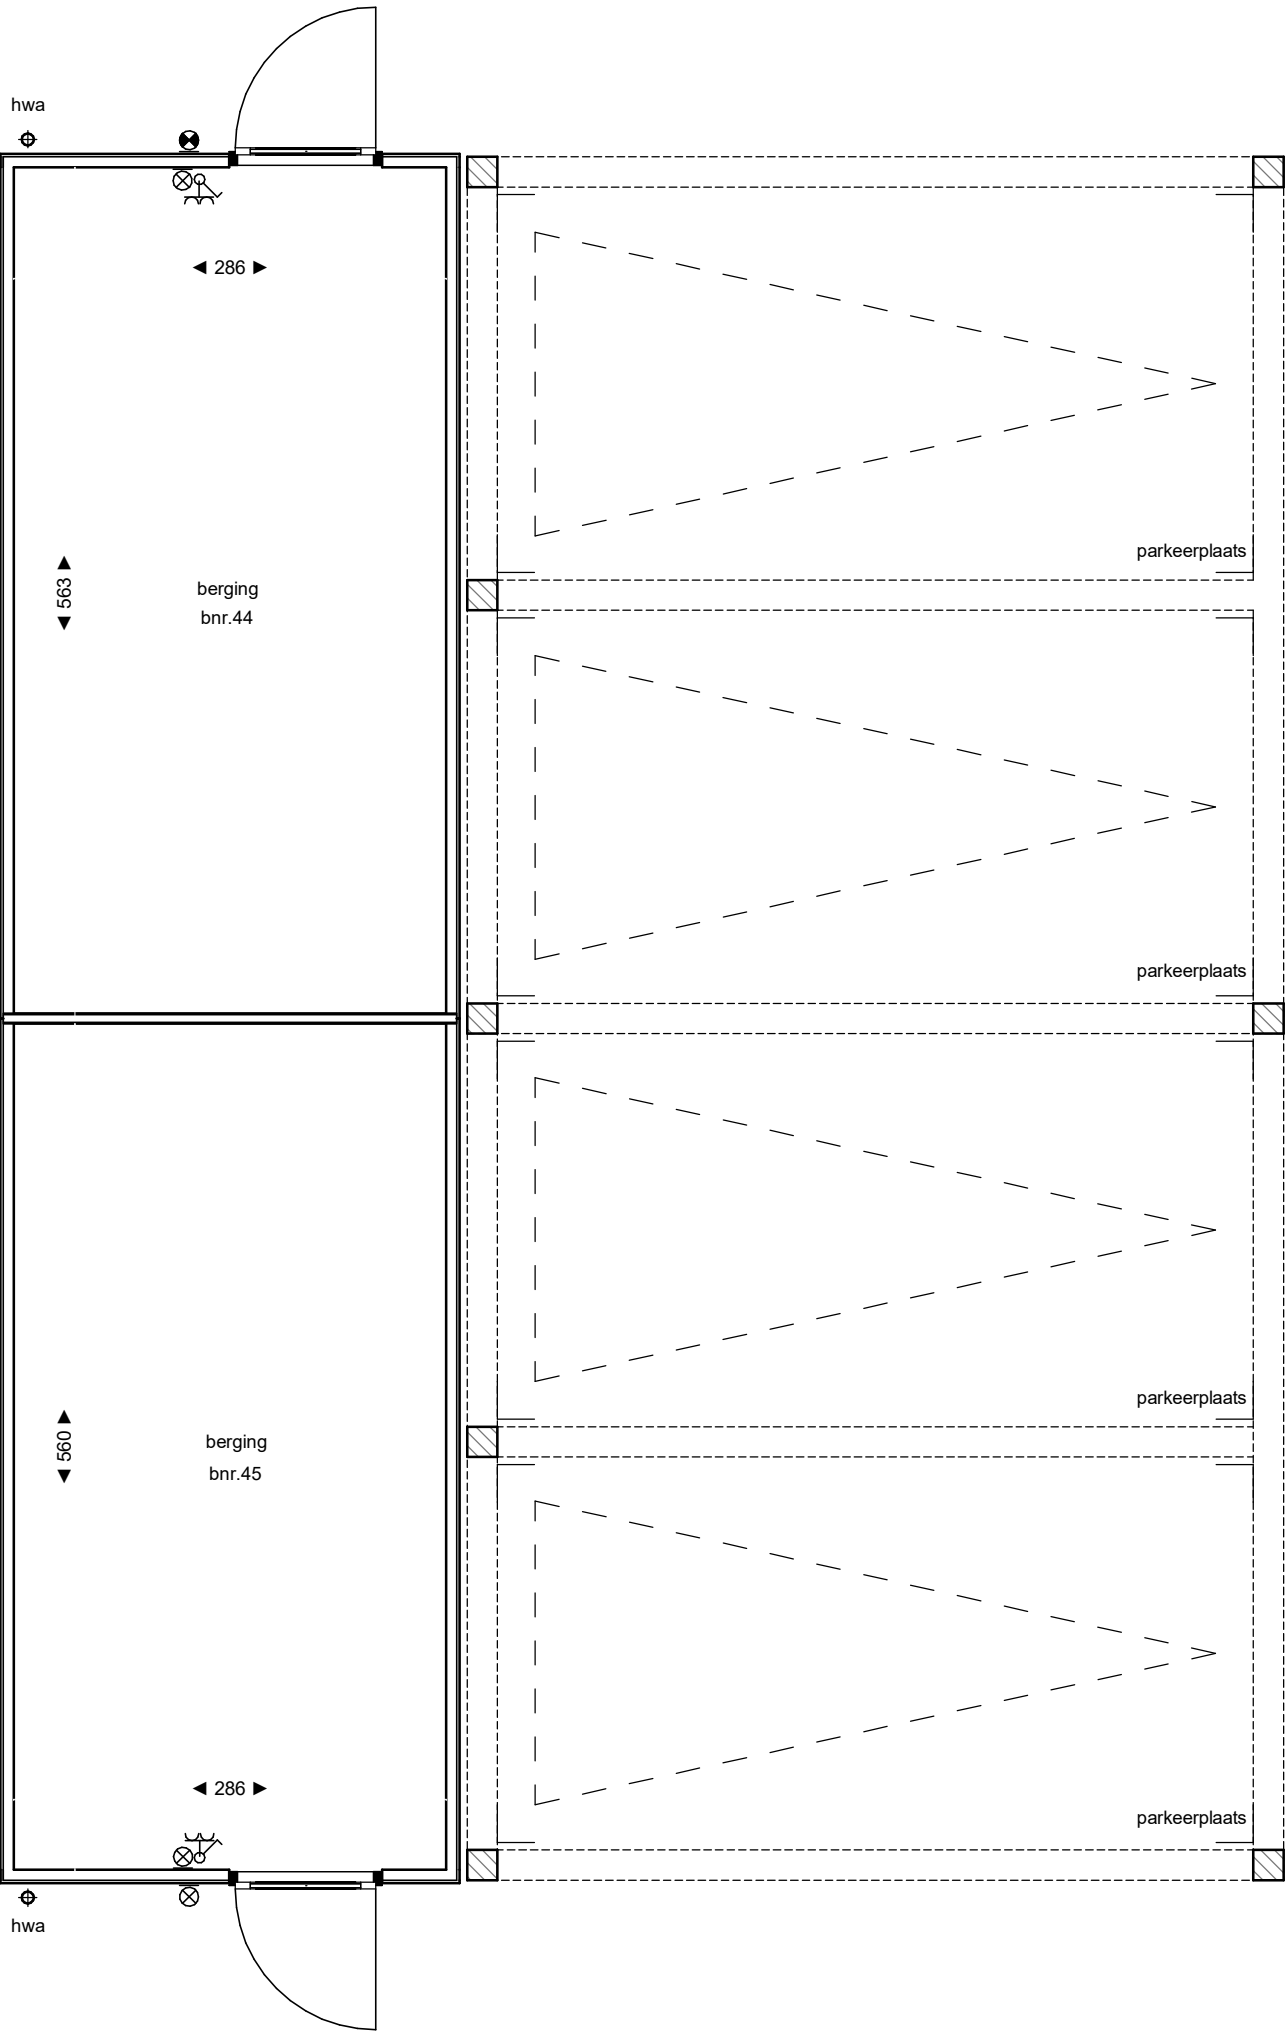

type
bwnr. berging groot - dubbel
44, 45

begane grond

Legenda

- elektra conform NEN 1010
- dubbele wandcontactdoos horizontaal
- schakelaar enkel
- aansluitpunt wandlichtpunt
- wandlichtpunt incl. armatuur op schemerschakelaar
- hwa hemelwaterafvoer

Algemeen / disclaimer

De maatvoering en de schaal op deze tekening zijn indicatief. Hier kunnen geen rechten aan ontleend worden. Aangegeven afmetingen in de natte cellen zijn exclusief dikte tegelwerk. In de plattegronden aangegeven posities van installatietechnische onderdelen zijn indicatief.



ZUIDBROEK - APELDOORN

Project	Terra Nova	
Onderdeel	berging groot - dubbel	
Schaal	1:50	Getekend door: MvL
Datum	04-06-2025	Wijziging A
Wijziging B		Wijziging C

Project nummer	22-2304
Status	concept
Tekening nummer	VK.992