



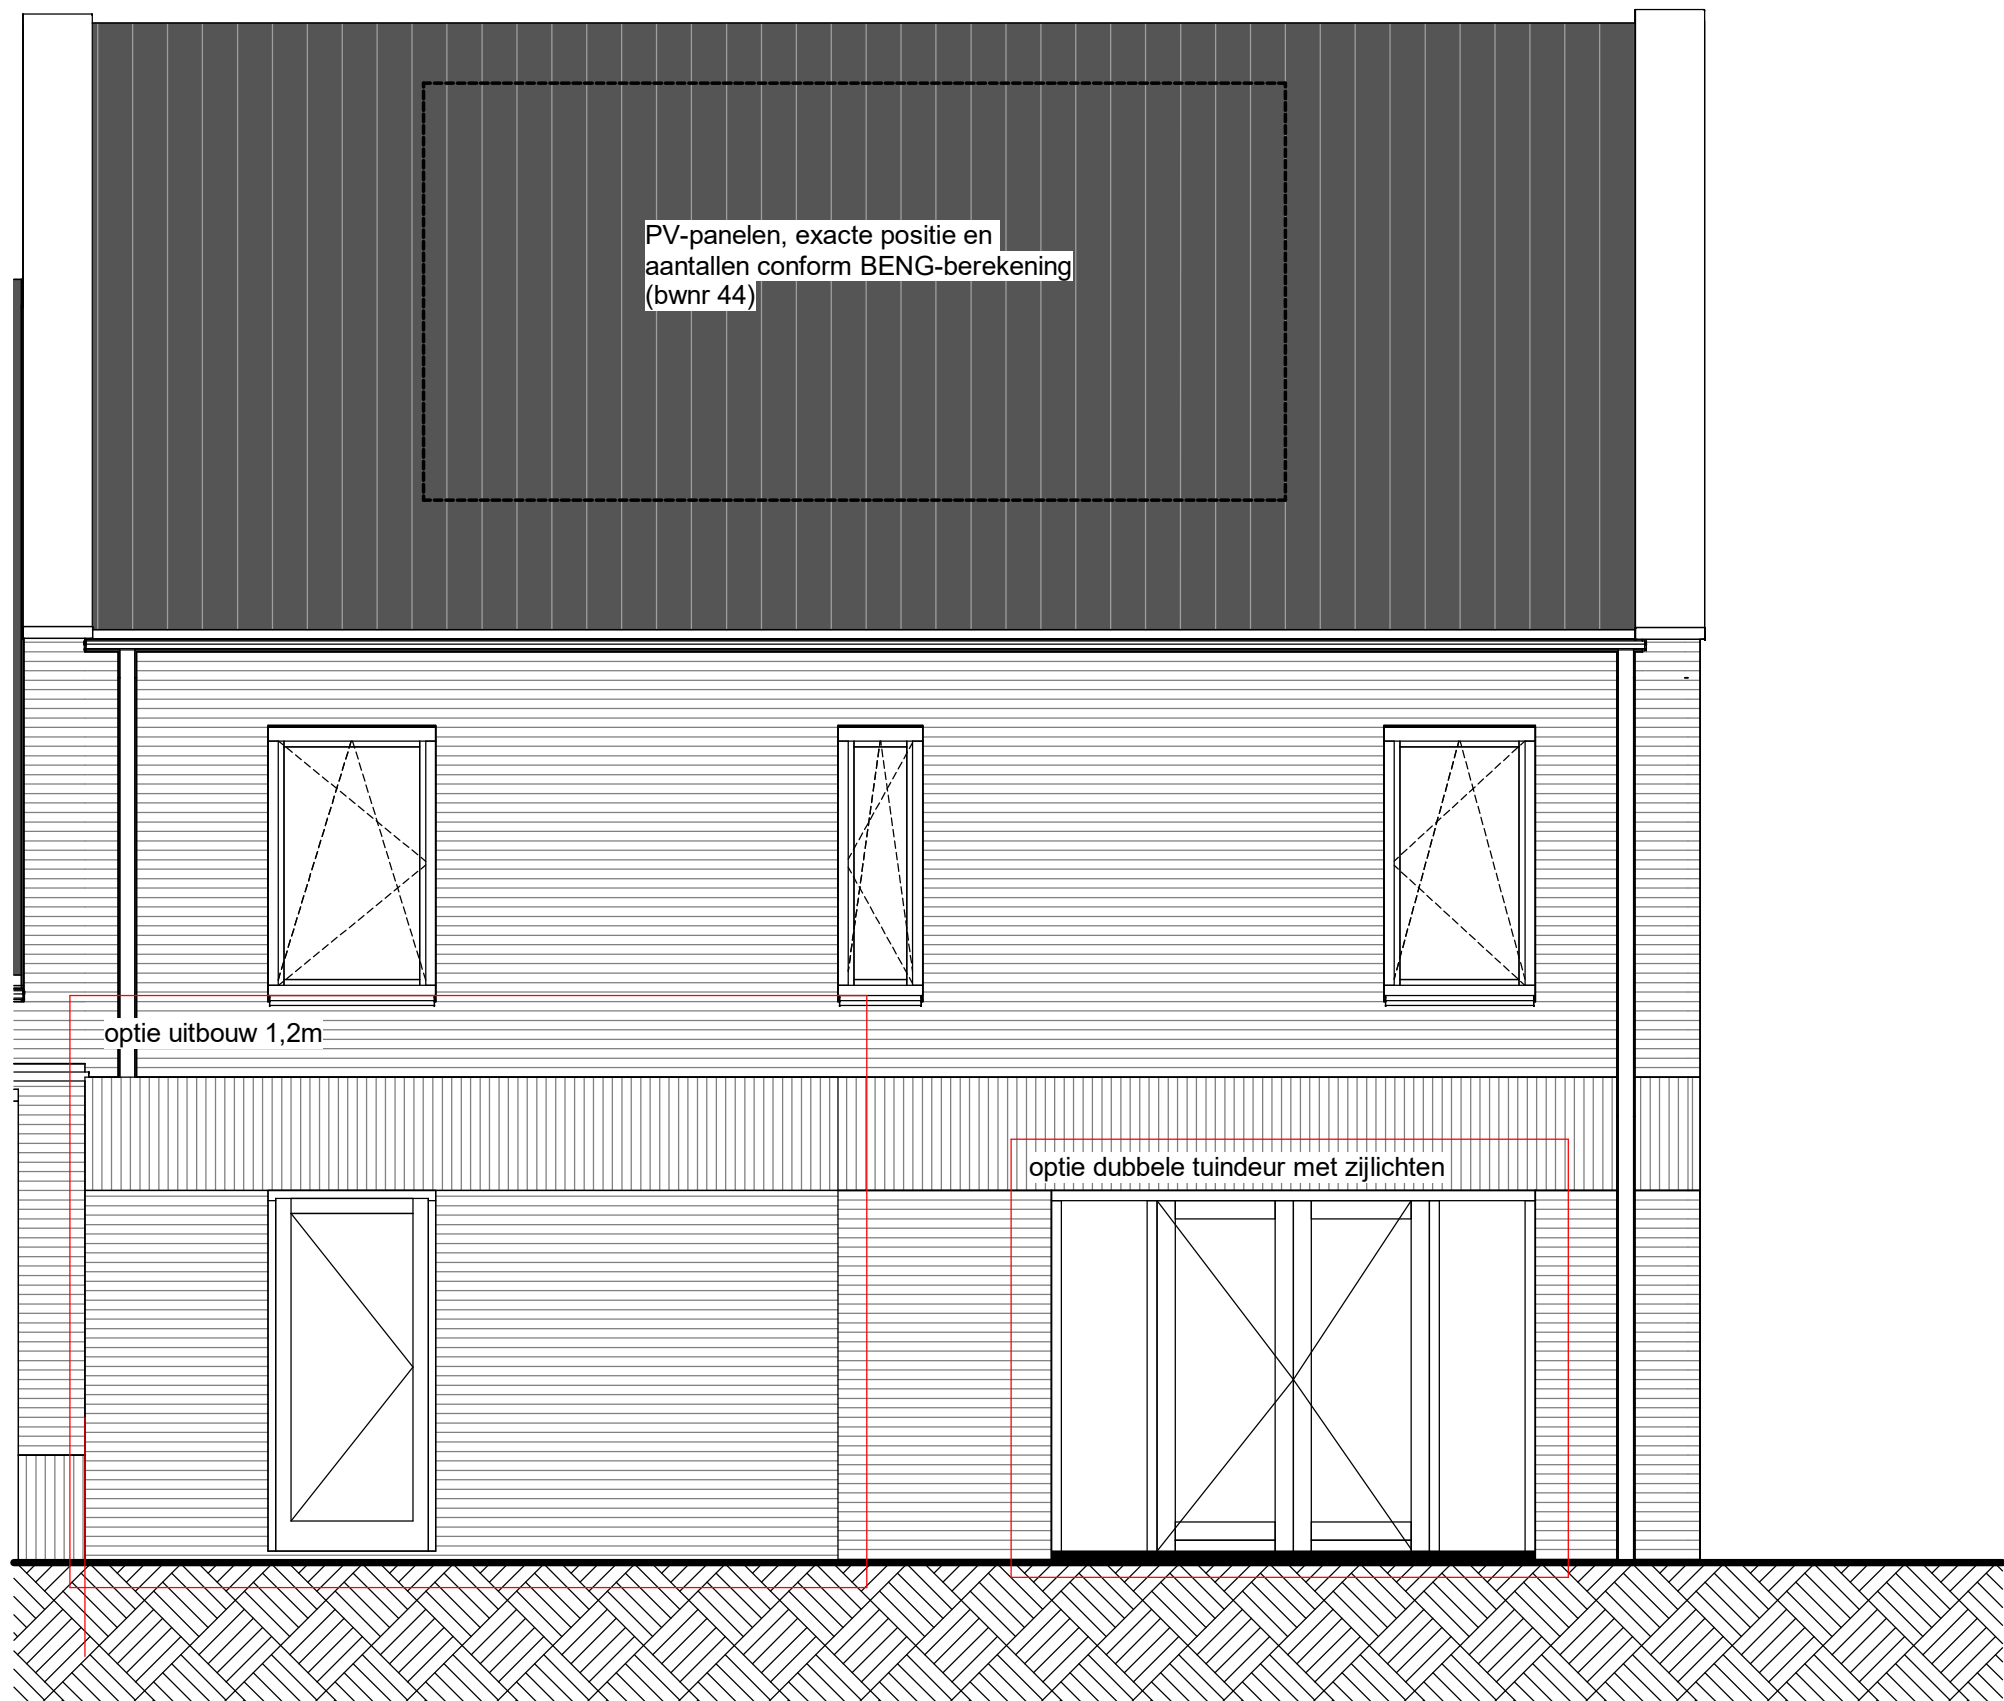


achtergevel

bouwnummer: 38 en 44

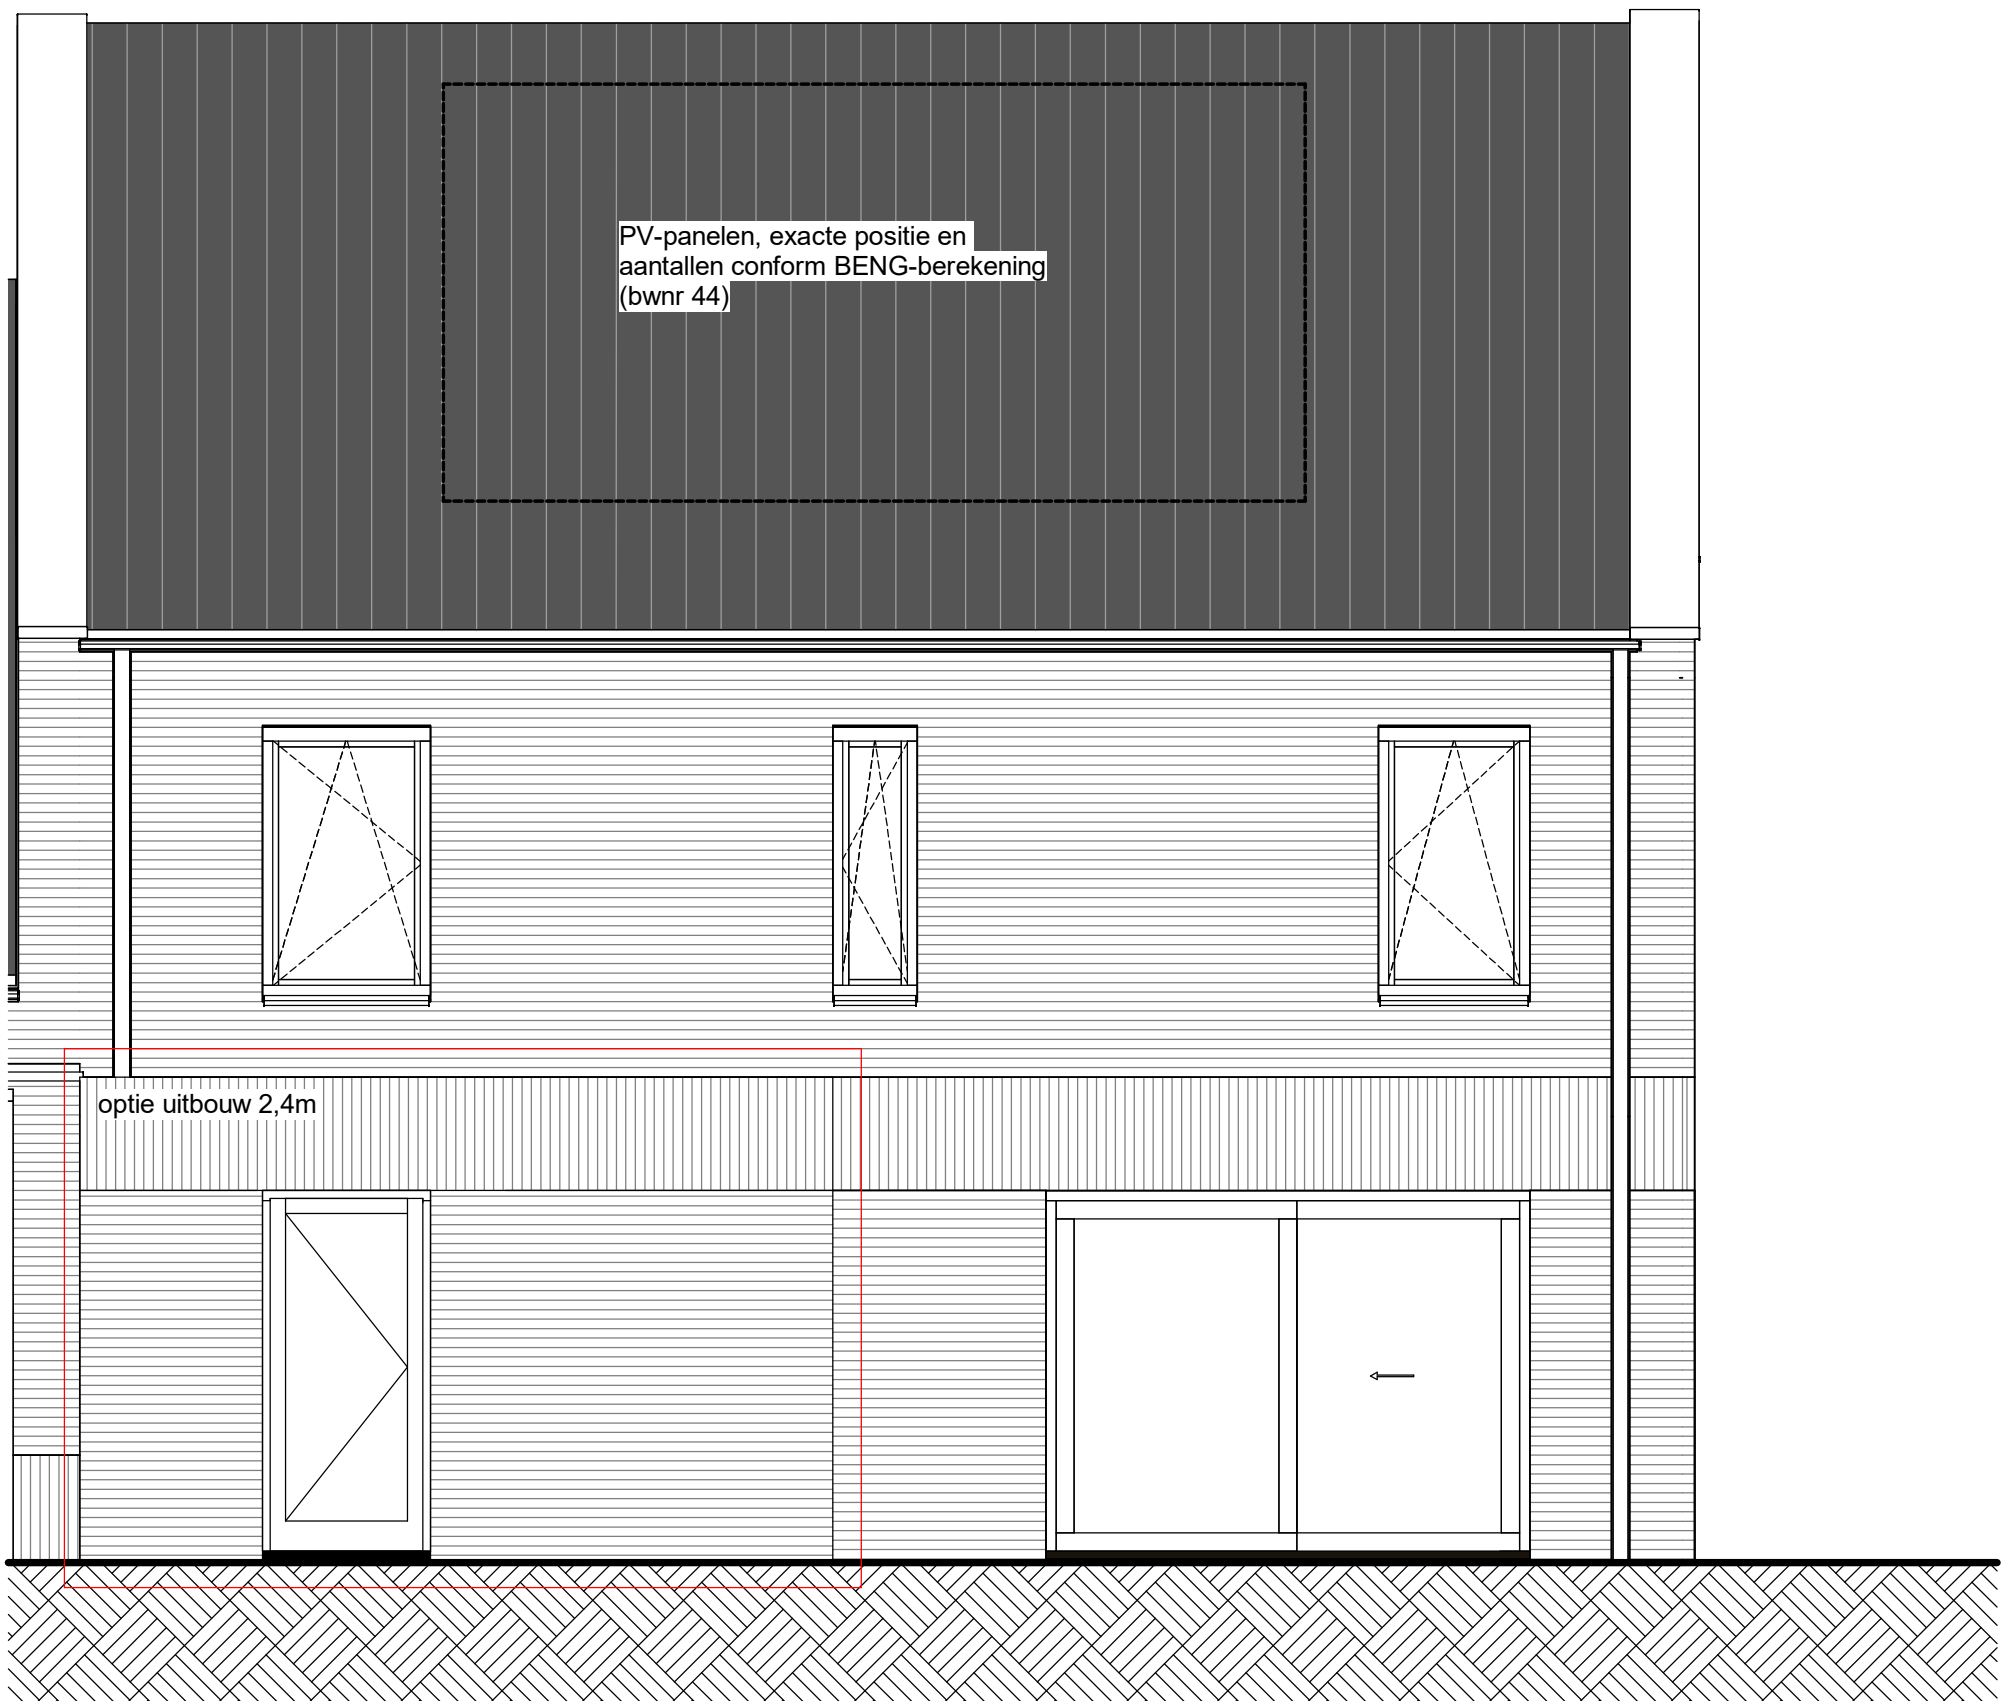


achtergevel

bouwnummer: 38 en 44

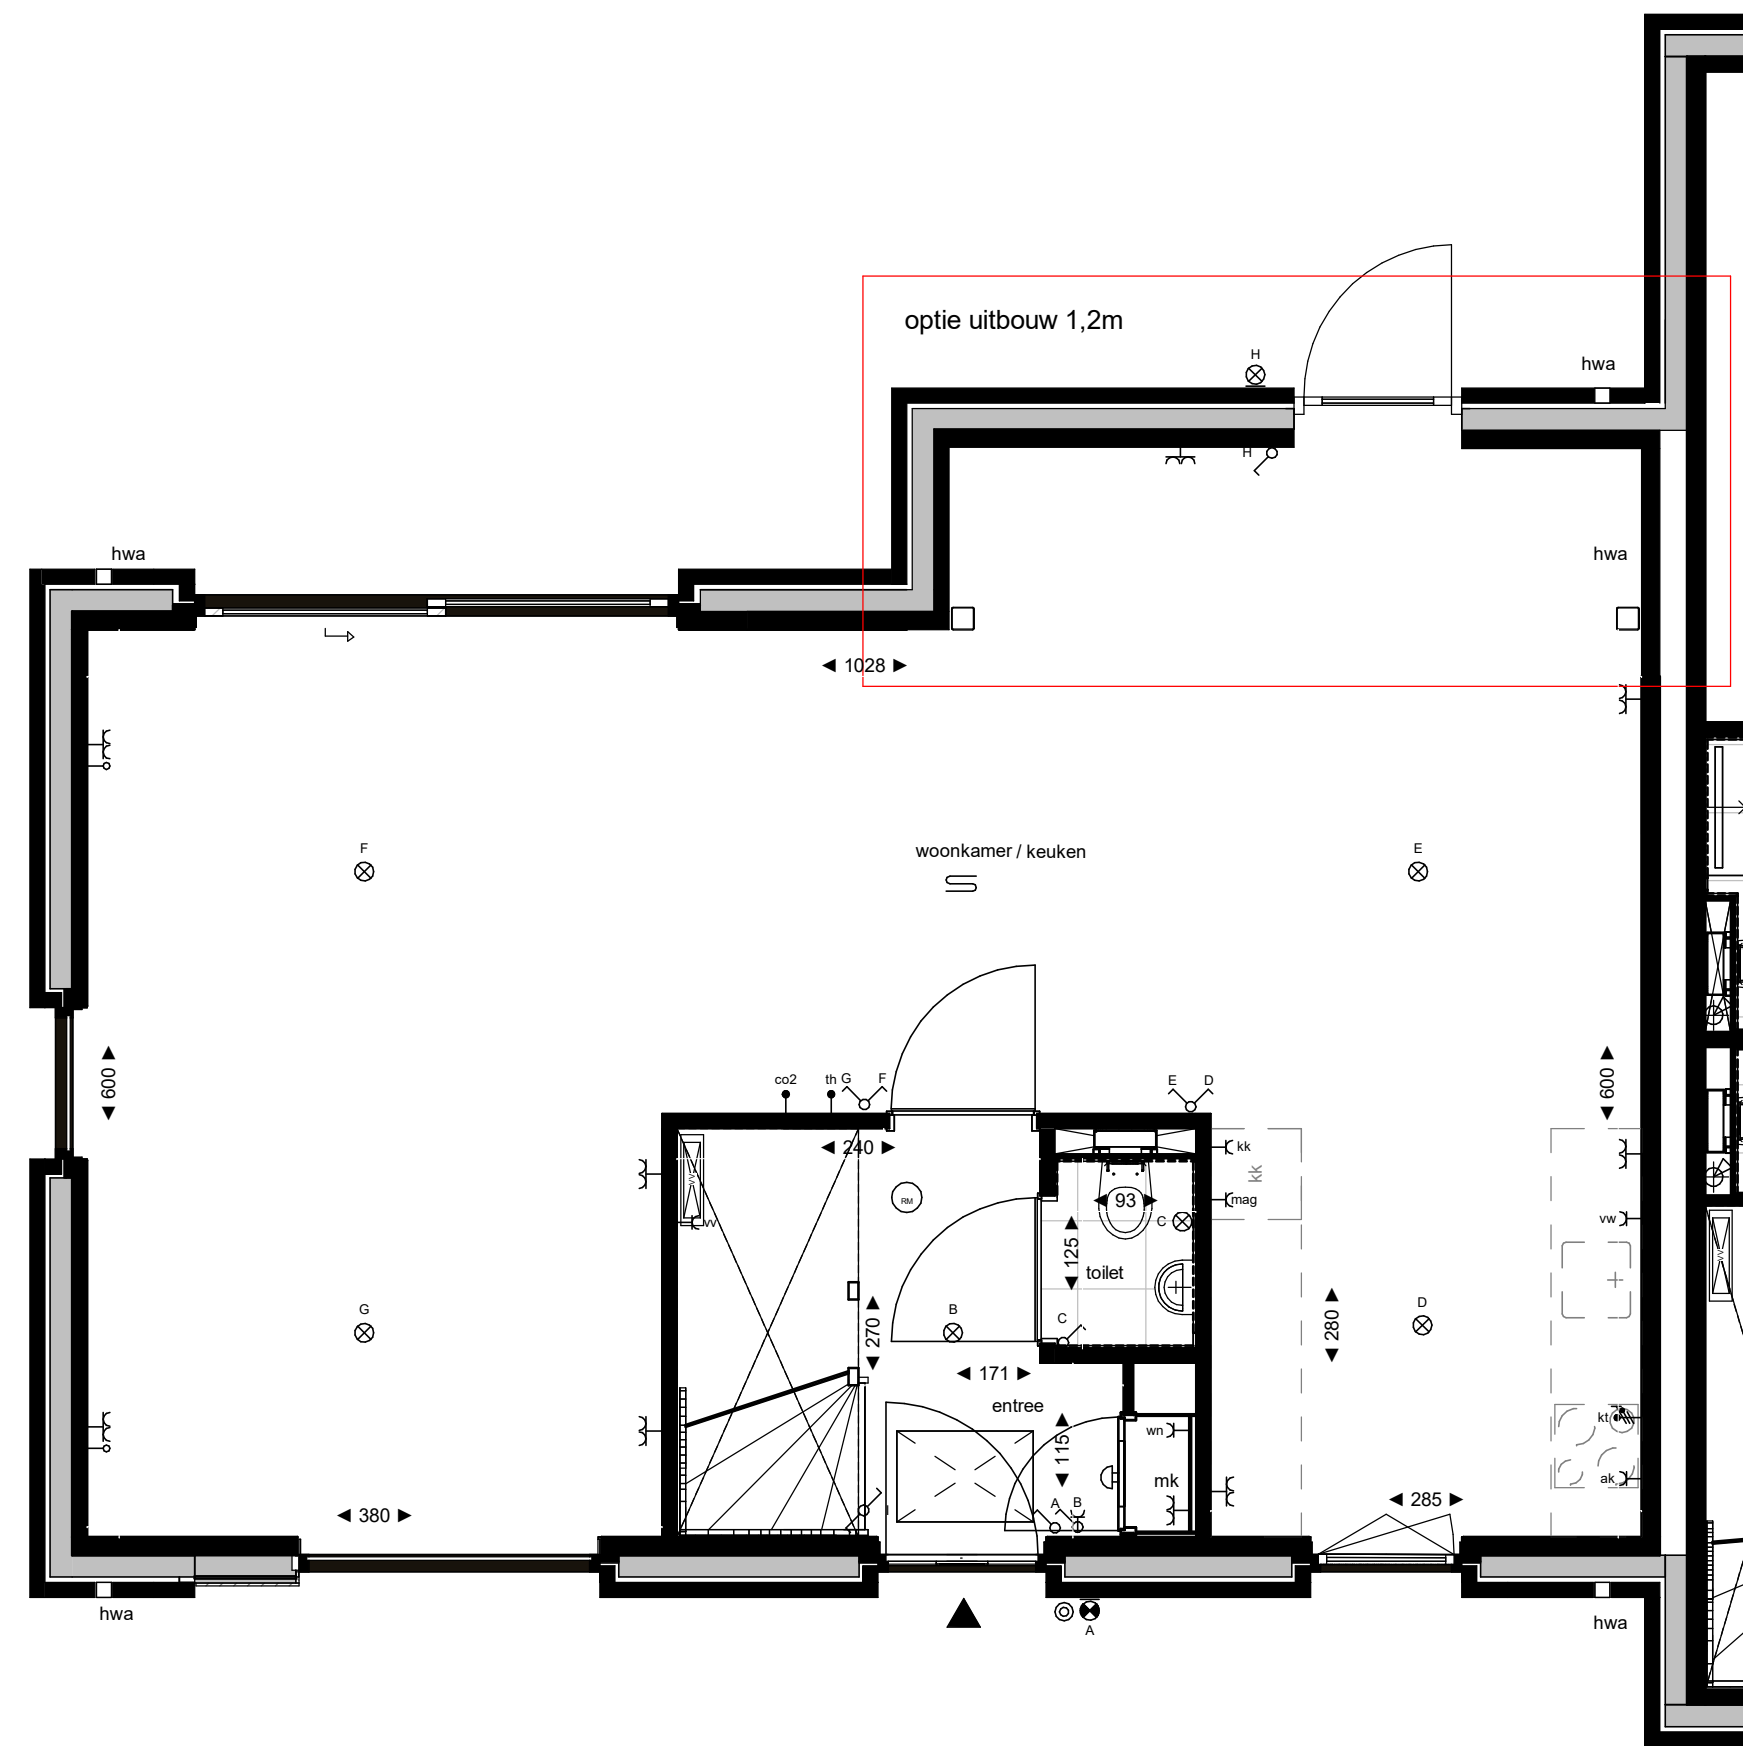

begane grond

bouwnummer: 38 en 44

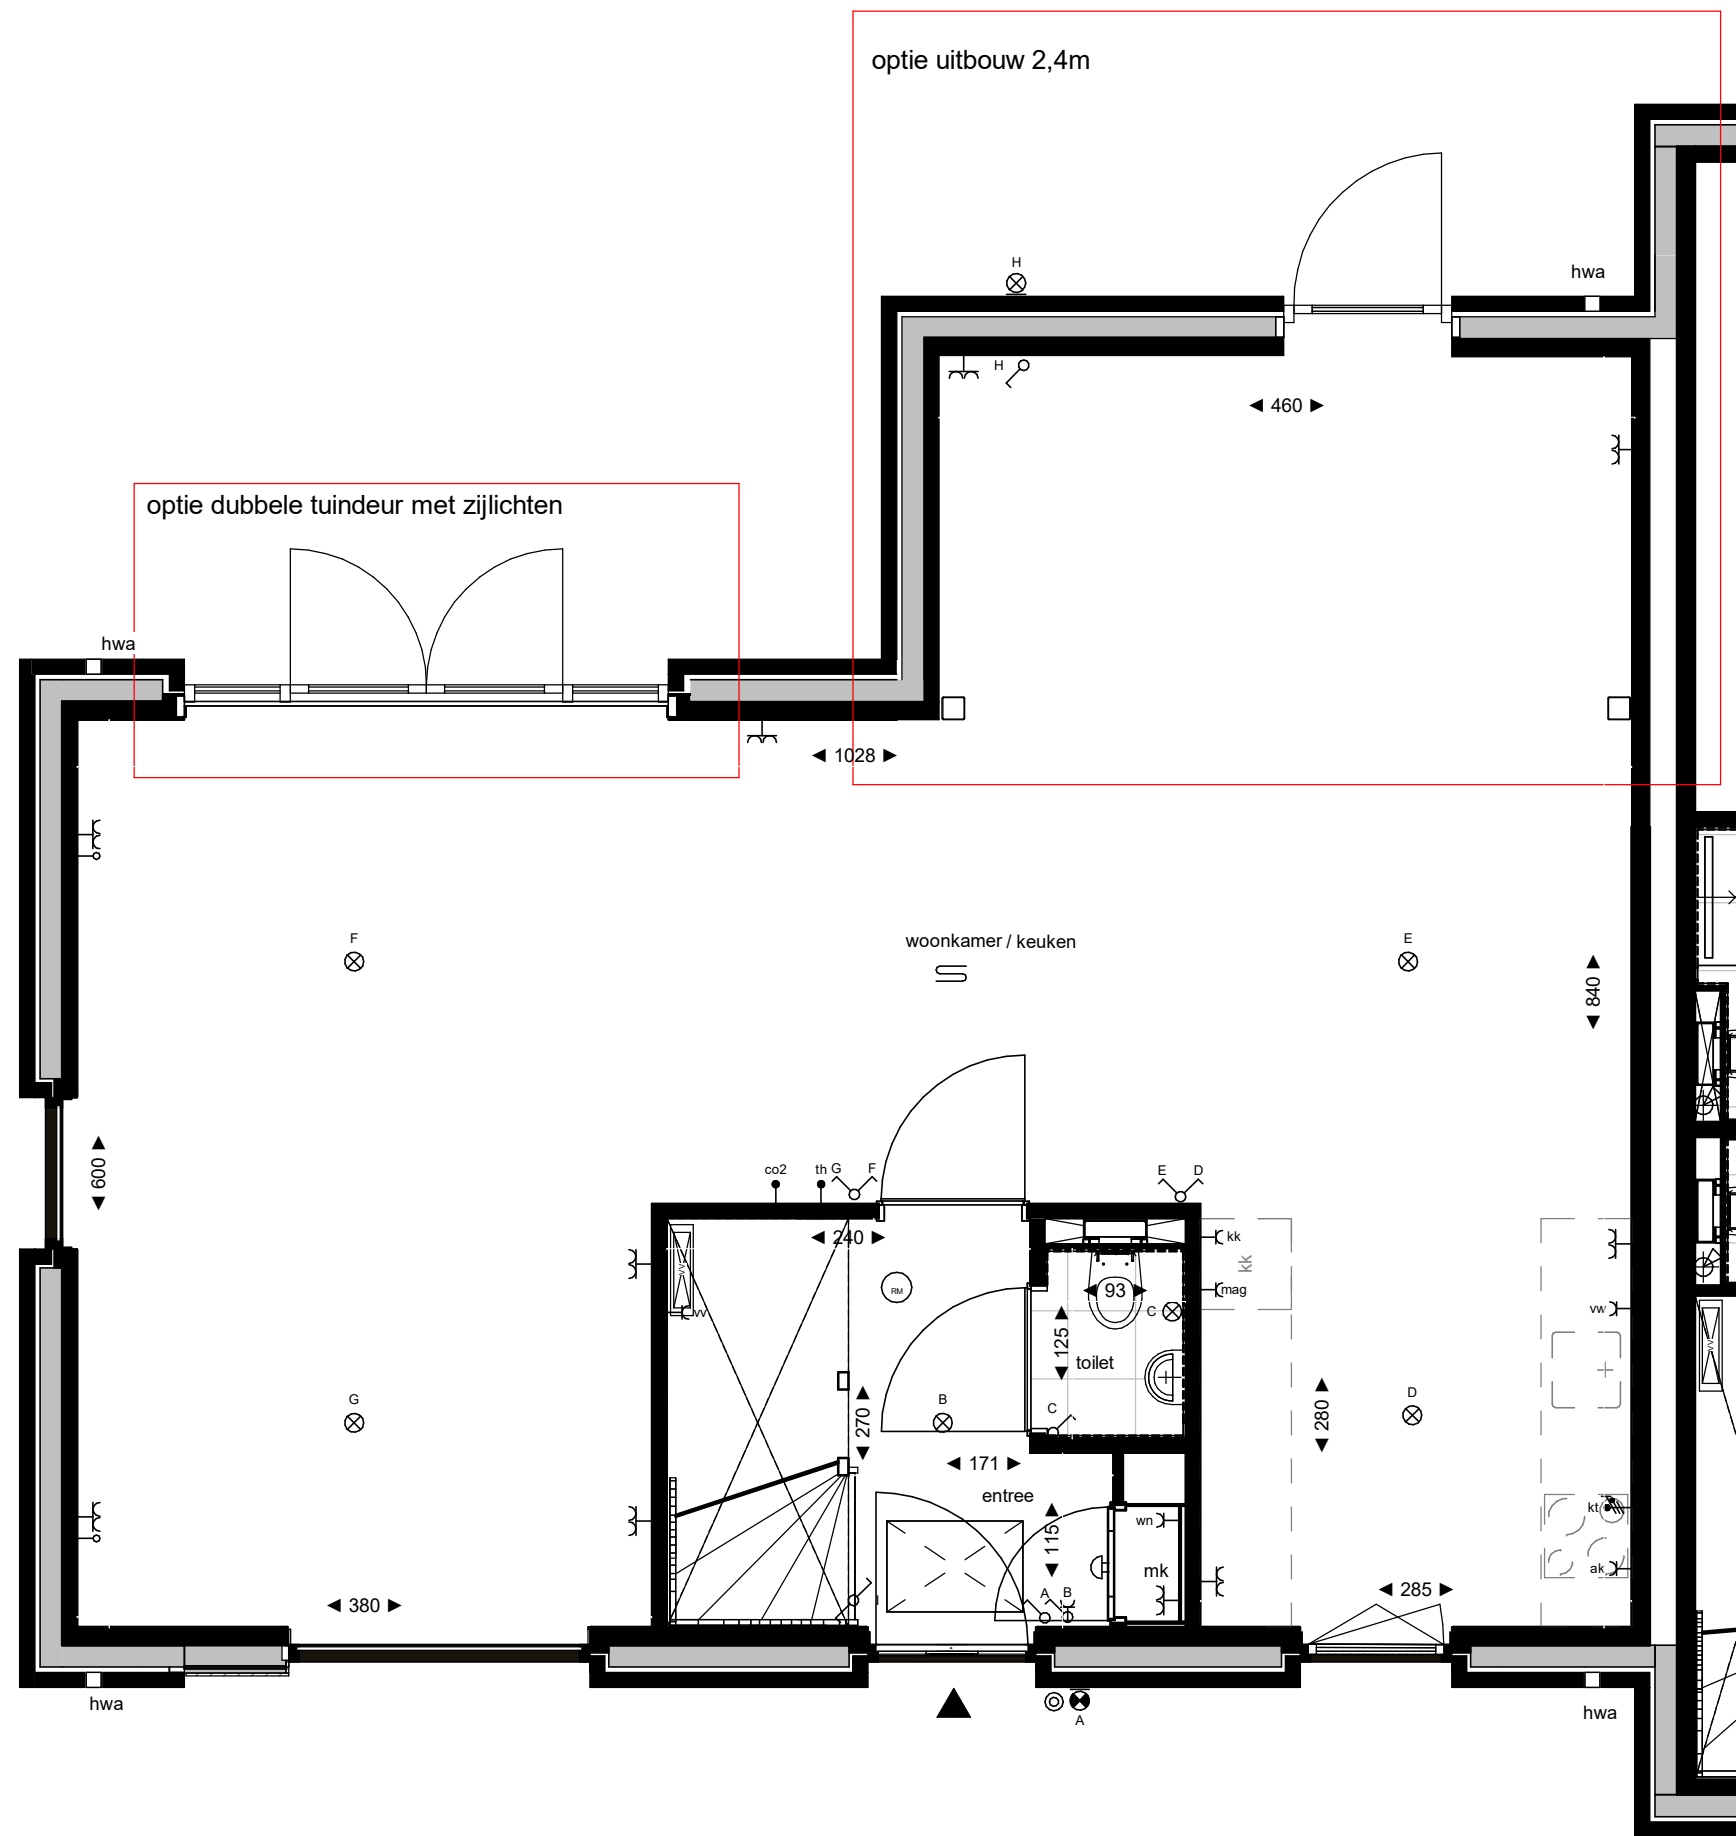

begane grond

bouwnummer: 38 en 44

Legenda			
enkele wandcontactdoos	hoofbediening mechanische ventilatie	radiator	omvormer pv
dubbele wandcontactdoos horizontaal	bediening thermostaat	rookmelder	
leiding bedraad	CO2 meetstation	ruimte v.v. vloerverwarming	MV mechanische ventilatie
leiding niet bedraad (koze leiding)	aansluitpunt koelkast	vloerverwarmingsverdelers	opstelplaats wasmachine / wasdroger
schakelaar enkel	aansluitpunt vaatwasser	kruipruimte + matrand, definitieve positie n.t.b. afhankelijk van indeling vloerplaten	kooktoestel
schakelaar dubbel	aansluitpunt magnetron	entree woning	koelkast
schakelaar wissel	aansluitpunt afzuigkap	hemelwaterafvoer	
aansluitpunt plafondlichtpunt inbouw	aansluitpunt warmte net		
aansluitpunt wandlichtpunt	perflex t.b.v. elektrisch koken		
wandlichtpunt incl. armatuur	zonnepaneel		
bedrukker	kolom conform constructeur		
belzoemer			
Algemeen / disclaimer			
De maatvoering en de schaal op deze tekening zijn indicatief. Hier kunnen geen rechten aan ontleend worden. Aangegeven afmetingen in de natie cellen zijn exclusief dikke tegelwerk. In de plattegronden aangegeven posities van installatietechnische onderdelen zijn indicatief.			

TERRA NOVA
ZUIDBROEK - APELDOORN

Project
Onderdeel
Schaal
Datum
Wijziging B

Terra Nova
optietekening bouwnummers 38 en 44
Getekend door:
04-06-2025
Wijziging A
Wijziging C

Project nummer
22-2304
Status
definitief
Tekening nummer
VK_110